

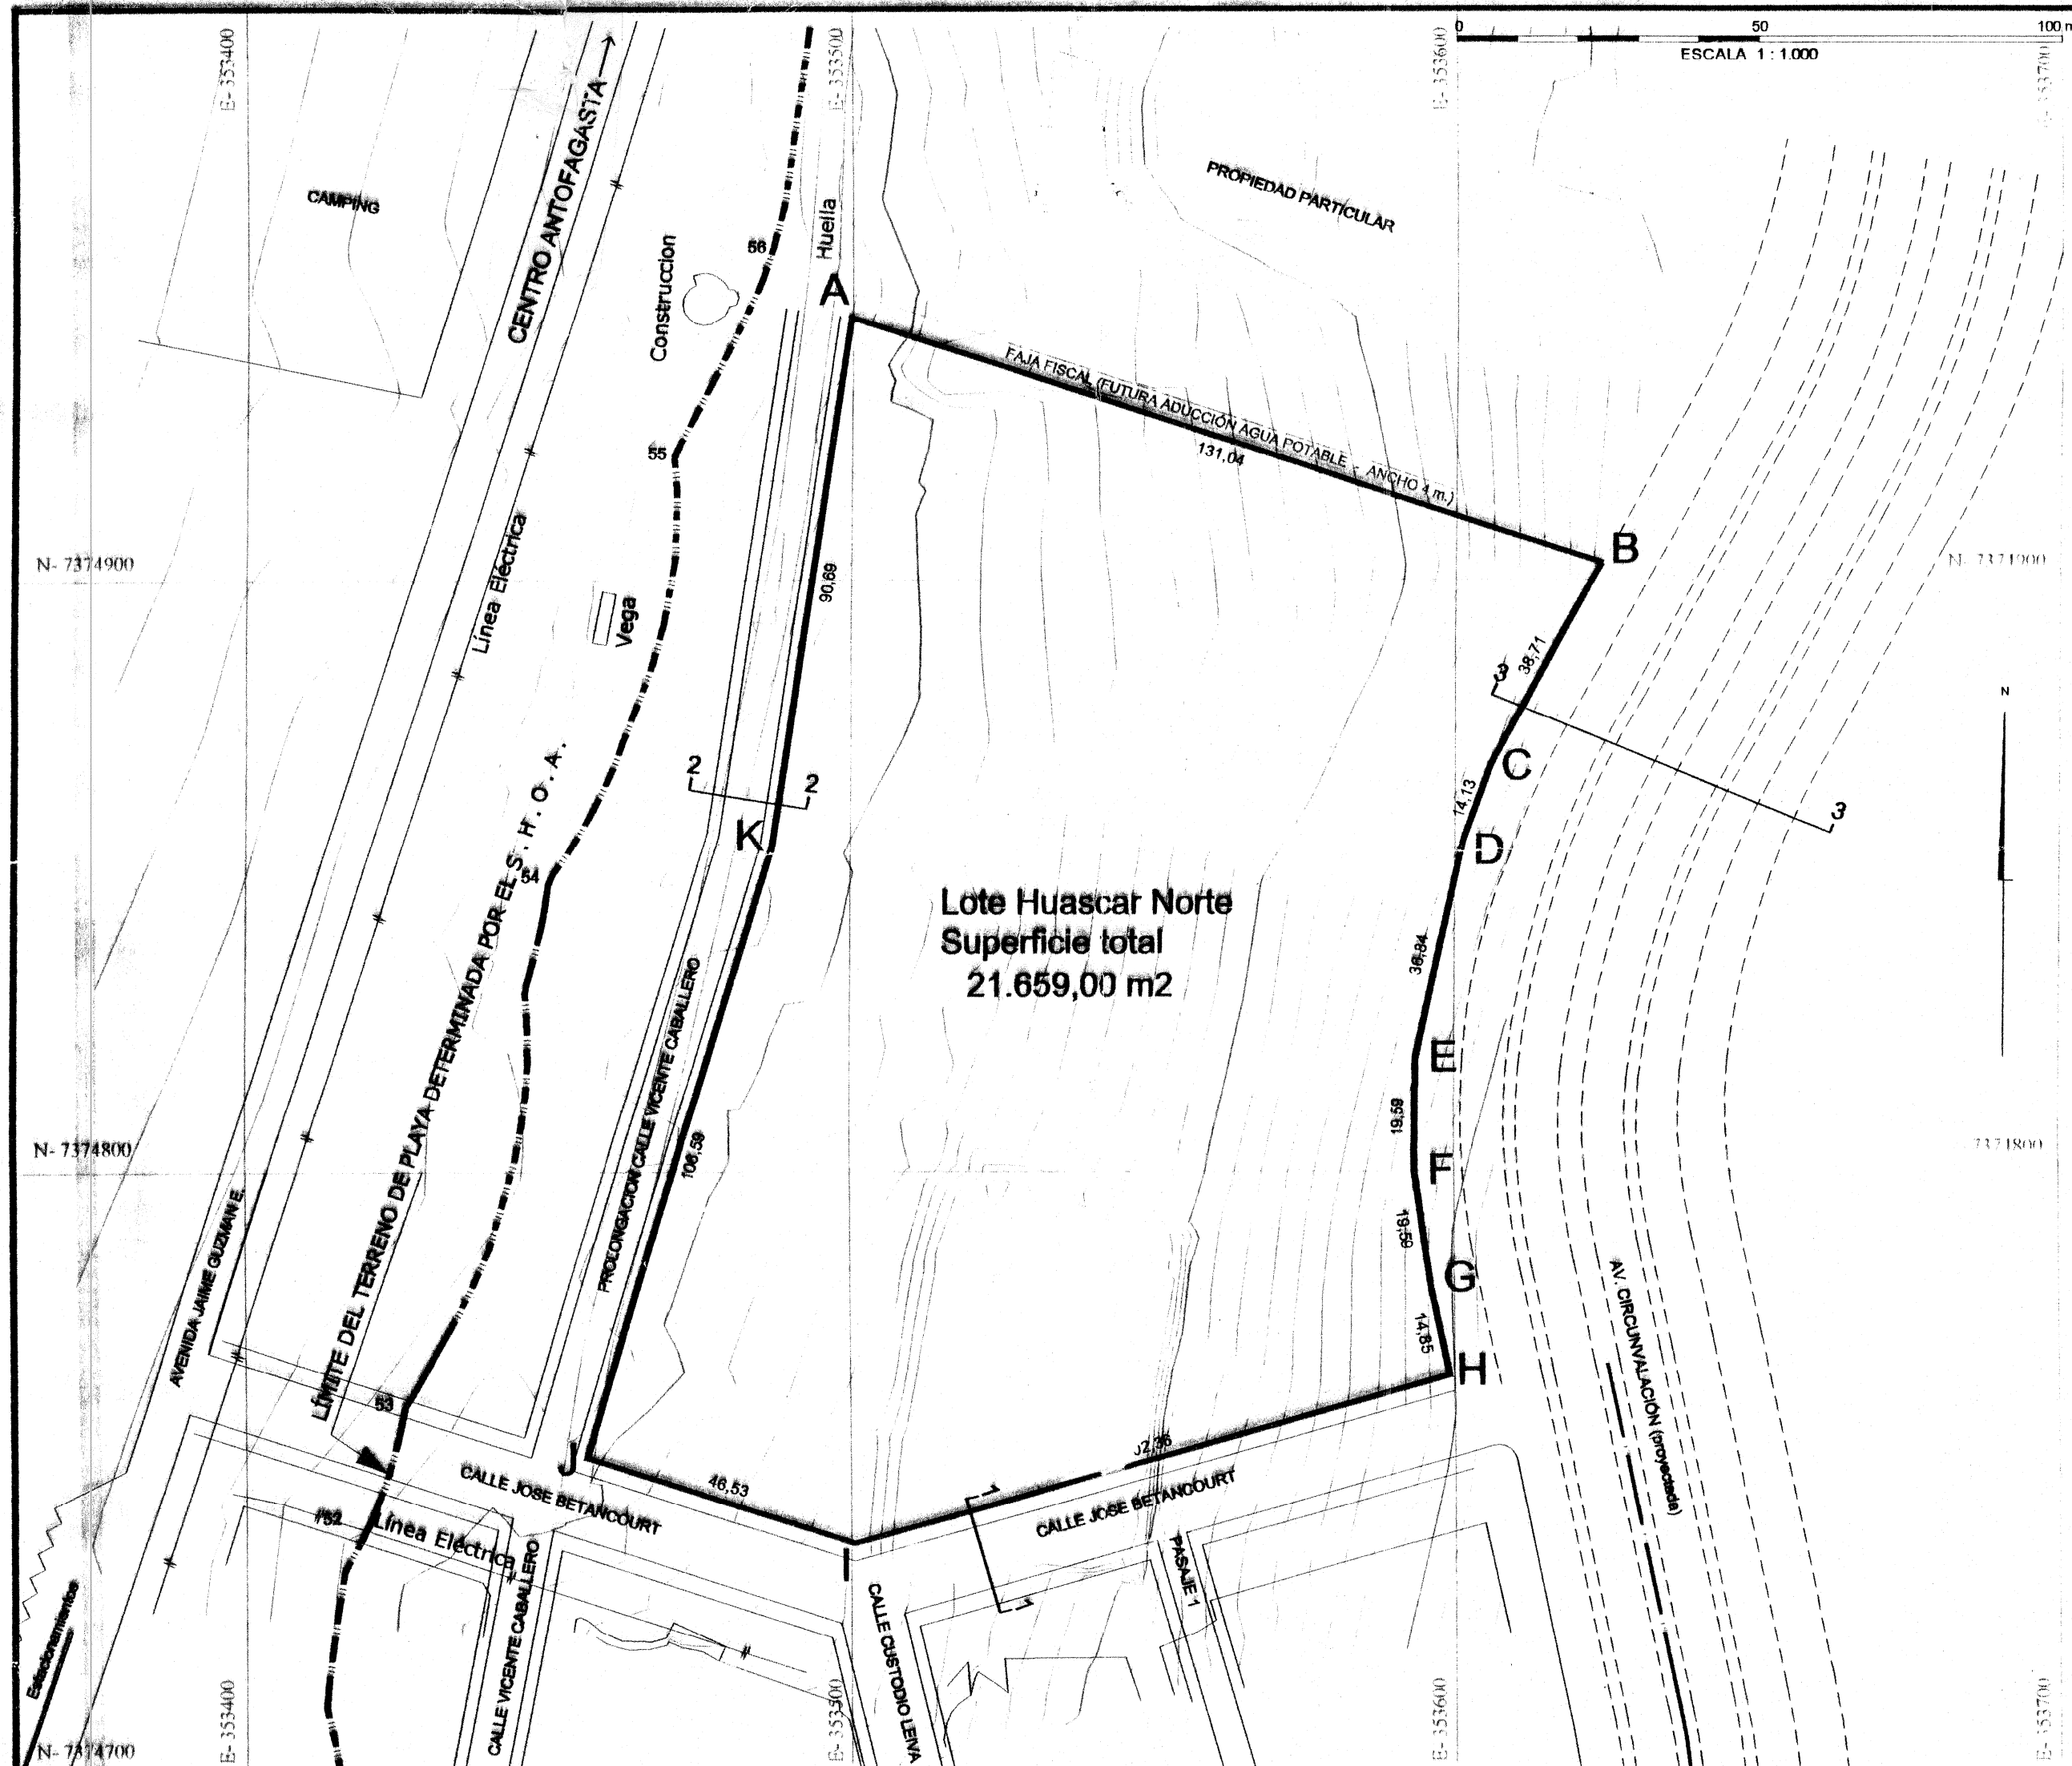


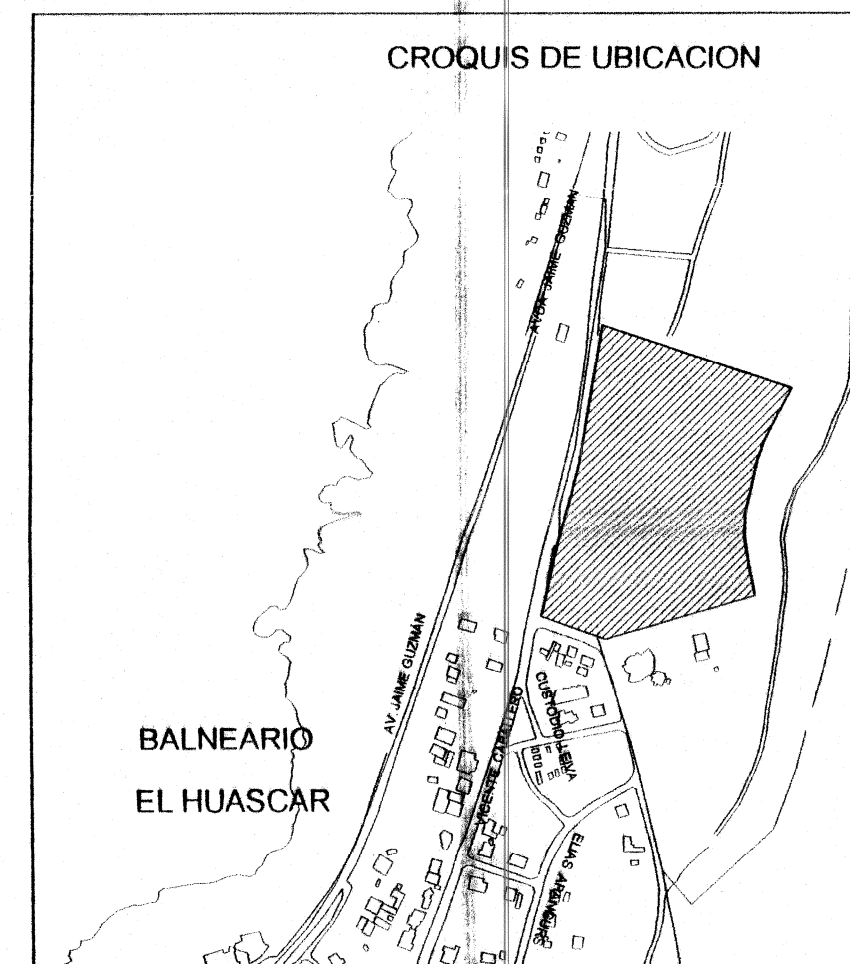


Lote Huascar Norte			CUADRO DE DESLINDES (m)
NORTE:	131,04		FRANJA ADUCCIÓN HUASCAR - COLOSO
SUR:	LÍNEA QUEBRADA 46,53 - 102,96		CALLE JOSÉ BETANCOURT
ESTE:	LÍNEA QUEBRADA 38,71 - 14,13 - 38,84 - 19,59 - 19,59 - 14,85		AV. CIRCUNVALACIÓN (PROYECTADA)
OESTE:	LÍNEA QUEBRADA 106,59 - 90,89		CALLE VICENTE CABALLERO (EXTENSIÓN PROYECTADA)

lote		CUADRO DE COORDENADAS			
Huascar Norte		DATUM PSAD 56		DATUM WGS - 84	
PUNTO	NORTE	ESTE	NORTE	ESTE	
A	7.375.316,97	353.682,19	7.374.944,01	353.499,82	
B	7.375.275,80	353.806,59	7.374.902,84	353.624,22	
C	7.375.241,59	353.788,48	7.374.868,63	353.606,11	
D	7.375.228,25	353.783,82	7.374.855,29	353.601,45	
E	7.375.192,24	353.776,06	7.374.819,28	353.593,69	
F	7.375.172,66	353.775,88	7.374.799,69	353.593,51	
G	7.375.153,25	353.778,55	7.374.780,29	353.596,18	
H	7.375.138,71	353.781,53	7.374.765,75	353.599,16	
I	7.375.110,73	353.683,08	7.374.737,76	353.500,71	
J	7.375.125,08	353.638,81	7.374.752,12	353.456,44	
K	7.375.227,18	353.669,44	7.374.854,21	353.487,07	

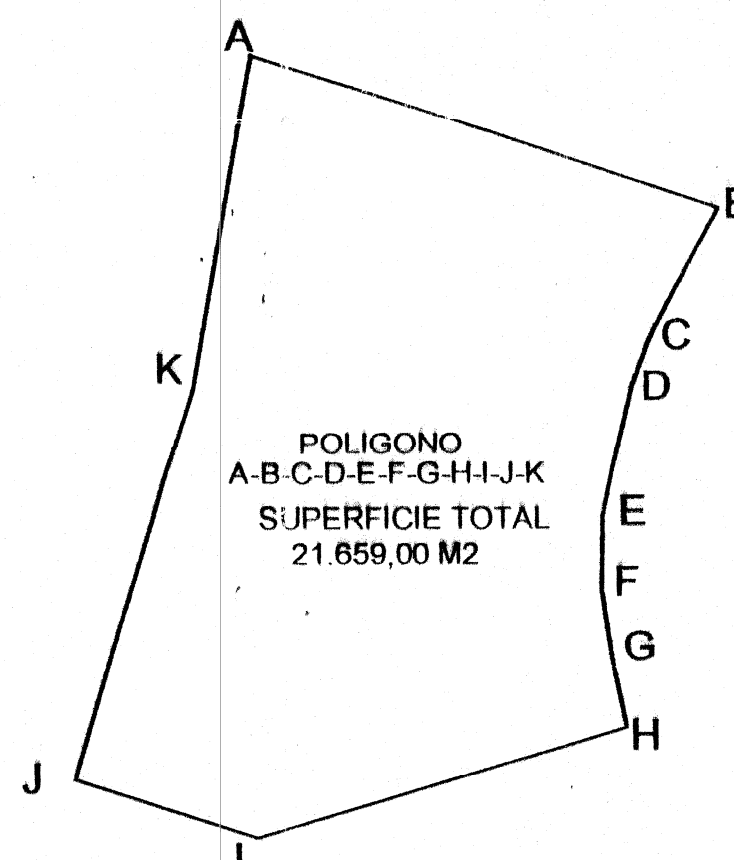


PERFILES Escala 1:200


PERFIL 1 Calle José Betancourt

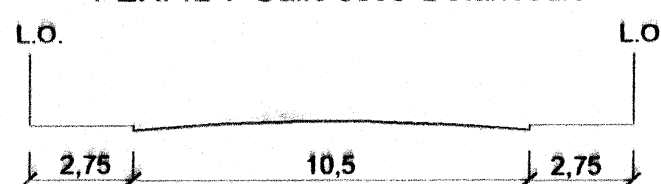



PERFIL 2 Calle Vicente Caballero

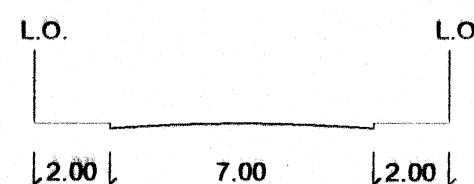

PERFIL 3 Av. Circunvalación (proyectada)

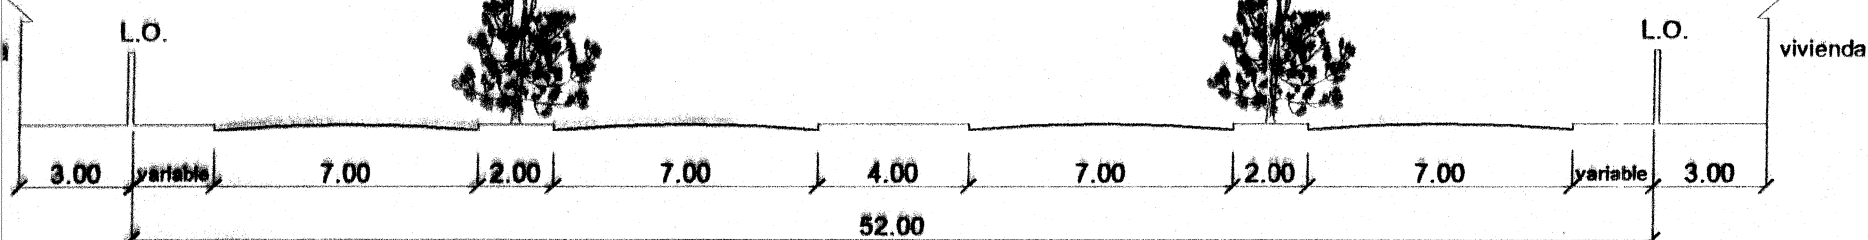

INSCRITO A FAVOR DEL FISCO DE CHILE
a fs. 850 N° 1003 DEL AÑO 1965
REGISTRO DE PROPIEDAD
CONSERVADOR DE BIENES RAICES DE ANTOFAGASTA

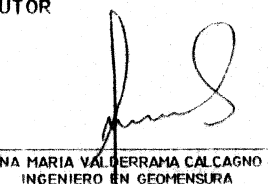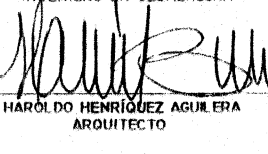 MINISTERIO DE BIENES NACIONALES DIVISION DEL CATASTRO NACIONAL DE LOS BIENES DEL ESTADO		 REGION ANTOFAGASTA FERNANDO ALVAREZ CASTILLO GOBERNADOR REGIONAL MINISTERIAL BIENES NACIONALES REGION DE ANTOFAGASTA	
UBICACION REGION : ANTOFAGASTA PROVINCIA : ANTOFAGASTA COMUNA : ANTOFAGASTA LUGAR : HUASCAR PREDIO Y/O DIRECCION : LOTE HUASCAR NORTE		PLANO N° 02101-7.707 C.U. FISCO	
REFERENCIA CARTOGRAFICA : PROYECCION UTM - HUSO 19		ORIGEN DE LA INFORMACION : D.L. N° 1.939 DE 1977	
REFERENCIA GEODESICA : DATUM WGS 84		OBSERVACIONES MODIFICA Y REEMPLAZA AL PLANO N° II-2-7603-C-U	
VINCULACION : PUNTO BASE IAAP SIRGAS		EJECUTOR  ANA MARIA VALDEHERRA CALCANO INGENIERO EN GEOMENSURA	
ARCHIVO :		ESCALA 1 : 1000	SUPERFICIE 21.659,00 m2
		DIBUJANTE  JAVIER HENRIQUEZ TAPIA ARQUITECTO	
		FECHA SEPTIEMBRE 2008	