



MINISTERIO DE BIENES NACIONALES  
DIVISION DEL CATASTRO NACIONAL  
DE LOS BIENES DEL ESTADO



SAMUEL POZO ALFARO  
SECRETARIO REGIONAL MINISTERIAL  
BIENES NACIONALES (S)  
REGION DE ARICA Y PARINACOTA

REVISOR

RODRIGO CALABRÁN TORO  
GEOGRAFO

ENCARGADO UNIDAD DE CATASTRO


UBICACION

PLANO N° 15101 - 3043 - C.R.

REGION : XV ARICA Y PARINACOTA  
PROVINCIA : ARICA  
COMUNA : ARICA  
LUGAR : ARICA  
PREDIO Y/O : RUTA 5 NORTE, KM 2066  
DIRECCION

FISCO

D.L. N° 1.939 DE 1977

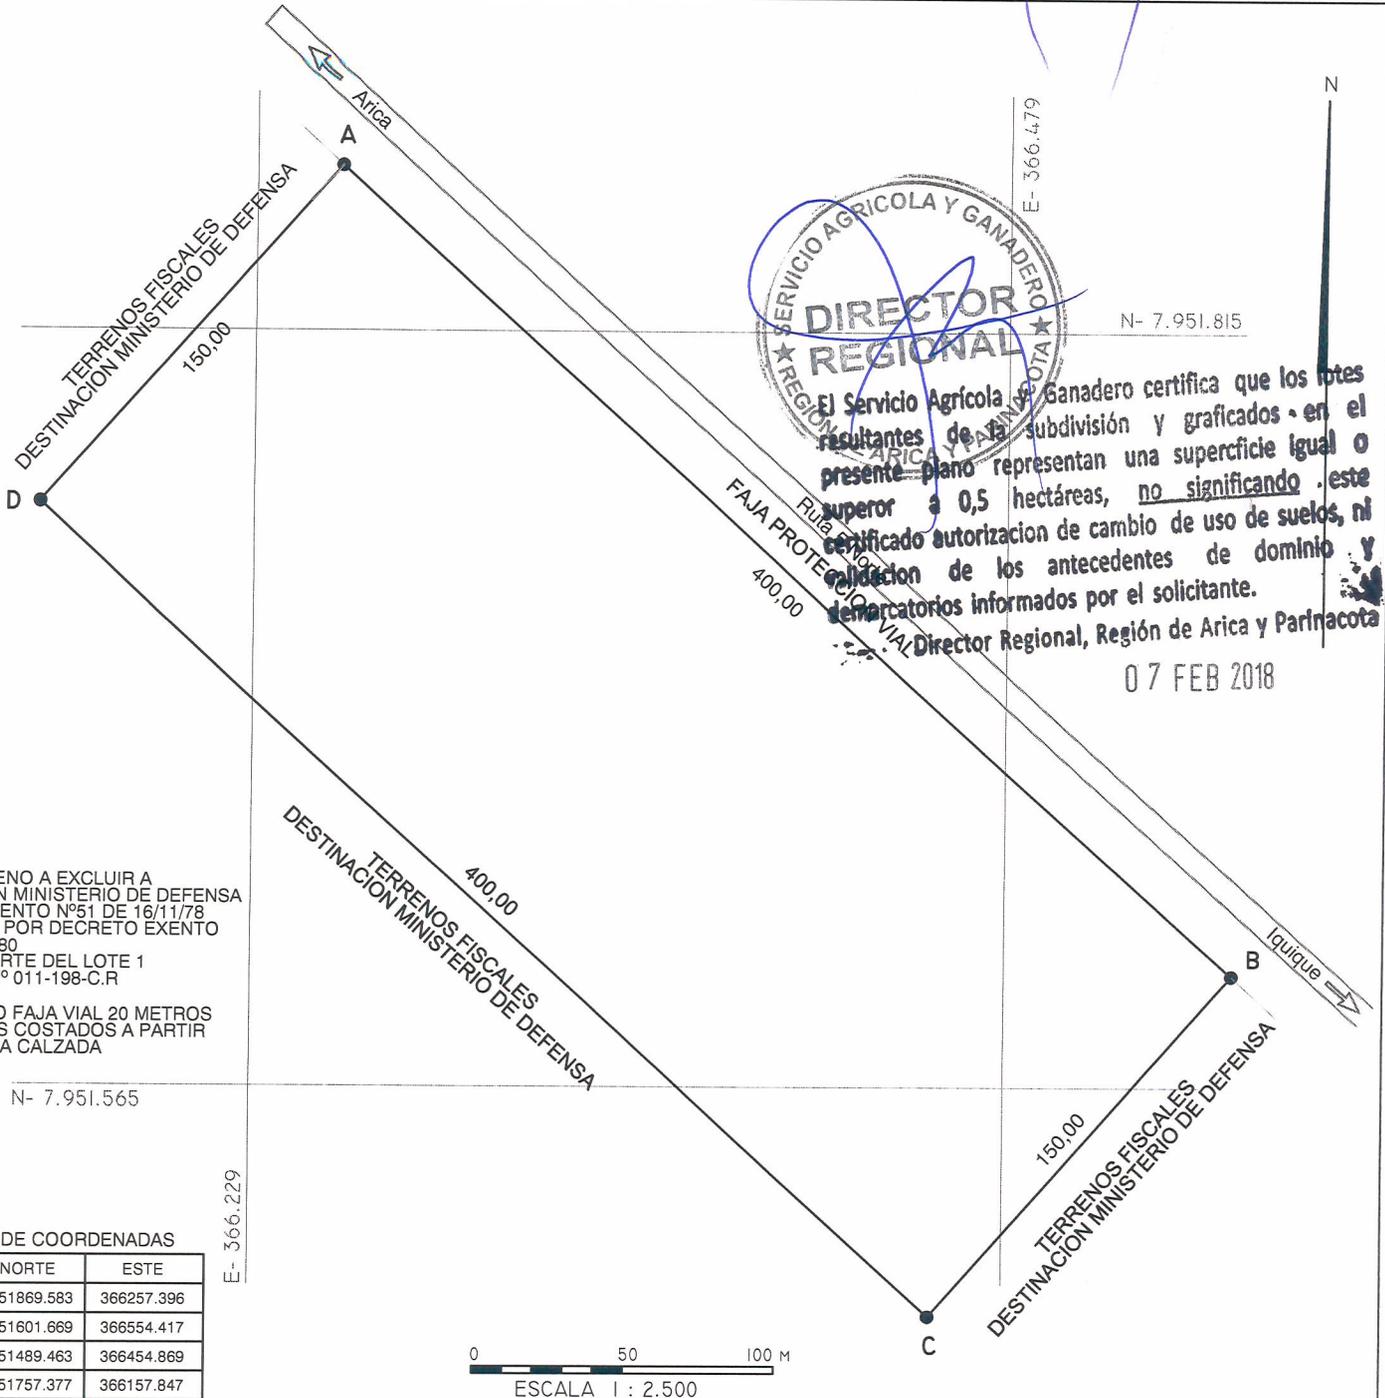

NOTA: TERRENO A EXCLUIR A DESTINACION MINISTERIO DE DEFENSA DECRETO EXENTO N°51 DE 16/11/78 MODIFICADO POR DECRETO EXENTO N° DE 02/01/80  
MENCIONA PARTE DEL LOTE 1 DEL PLANO N° 011-198-C.R


NOTA: ANCHO FAJA VIAL 20 METROS HACIA AMBOS COSTADOS A PARTIR DEL EJE DE LA CALZADA

CUADRO DE COORDENADAS

PUNTO	NORTE	ESTE
A	7951869.583	366257.396
B	7951601.669	366554.417
C	7951489.463	366454.869
D	7951757.377	366157.847

ESCALA 1 : 2.500

CROQUIS DE UBICACION

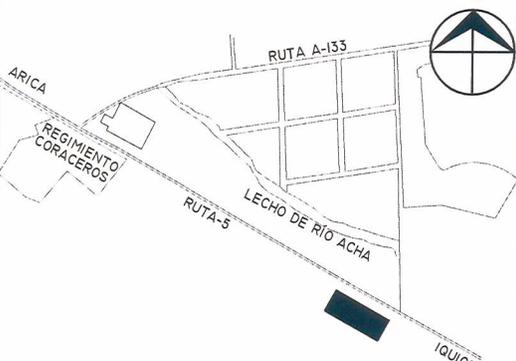

SUPERFICIES

TERRENO PARCIAL(ES)	CONSTRUIDA PARCIAL(ES)
TOTAL: 6,00 Ha	TOTAL:
ESCALA 1 : 2500	FECHA ENERO 2018

EJECUTOR

CHRISTOPHER MALEBRÁN HIDALGO  
DIB. PROYECTOS DE ARQUITECTURA E INGENIERIA  
(E) TOPOGRAFIA  
UNIDAD DE CATASTRO

REFERENCIA CARTOGRAFICA : PROYECCION UTM , HUSO 19  
REFERENCIA GEODESICA : DATUM WGS84  
VINCULACION : EST REF BNI5 / GPS TOPCON GR5

ARCHIVO : C : / PLANOS / ARICA / 15101 - 3043