


SITUACION ACTUAL
CALLE QUILLOTA N° 302 BARRIO CROATA
 Escala: 1 : 200

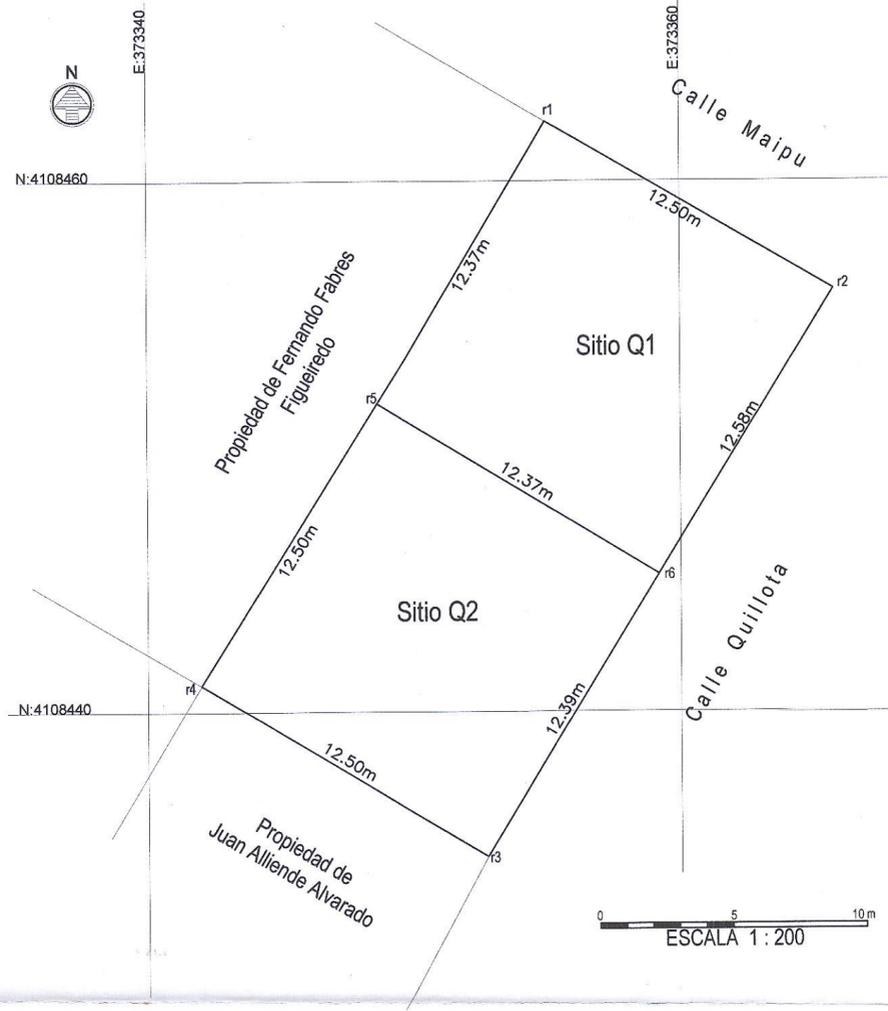


SITUACION PROPUESTA
CALLE QUILLOTA N° 302 BARRIO CROATA
 Escala: 1 : 200

CUADRO DE SUPERFICIE		
SITUACION ACTUAL		
SITIO	POLIGONO	SUPERFICIE (m²)
Q	r1-r2-r3-r4-r1	309,56

CUADRO DE SUPERFICIE		
SITUACION PROPUESTA		
SITIO	POLIGONO	SUPERFICIE (m²)
Q1	r1-r2-r6-r5-r1	154,78
Q2	r5-r6-r3-r4-r5	154,78
Superficie Total		309,56

CERTIFICADO
 El Director de Obras Municipales que suscribe, Certifica:
 Que, el presente plano corresponde al Certificado de
 Nº. 02. Subdivision
 Que, de conformidad a lo establecido en el Artículo
 246 de la Ordenanza General de Construcciones y
 Urbanización, autoriza la transferencia de los lotes
 resultantes.
 DIRECTOR DE OBRAS MUNICIPALES
 Punta Arenas, 09 ENE 2018

PLANO DE UBICACION

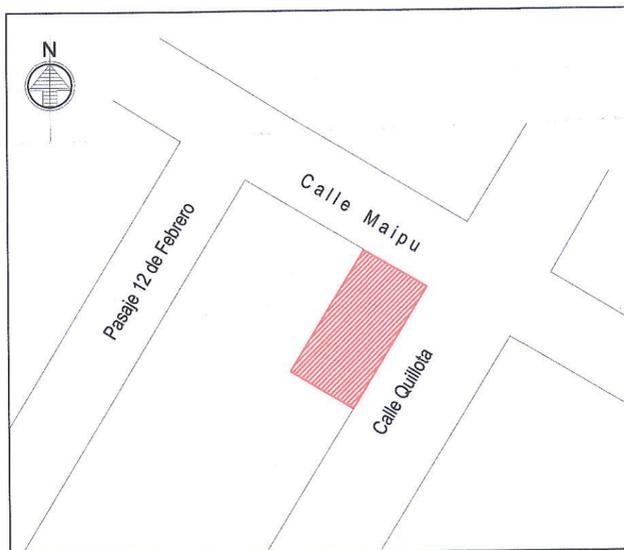

MINISTERIO DE BIENES NACIONALES DIVISION DEL CATASTRO NACIONAL DE LOS BIENES DEL ESTADO		SECRETARIA REGIONAL MINISTERIAL BIENES NACIONALES VICTOR IGOR HESS SECRETARIO REGIONAL MINISTERIAL BIENES NACIONALES
UBICACION REGION : MAGALLANES Y ANTARTICA CHILENA PROVINCIA : MAGALLANES COMUNA : Punta Arenas LUGAR : Calle Quillota 302-Barrio Croata	PLANO N° 12101-1554-CU	EJECUTOR EDGARDO FUSTER VASQUEZ Arquitecto ICA - 3153
CARP. CATASTRO 00000000 REFERENCIA CARTOGRAFICA: Proyección U.T.M. - Huso 19 REFERENCIA GEODESICA: Datum WGS-84 VINCULACION: Vértice MBN - Punta Arenas	MATERIA: D.L. 1939 de 1977 UNIDAD DE CATASTRO Y MEDICION Este plano se confeccionó mediante la copia del Plano 12101-1543-CUR Región	DIBUJANTE IVAN SASSO GODOY Ingeniero de Ejec. en Geomensura
ORIGEN DE LA INFORMACION Los deslindes interpretan los descritos por la inscripción fiscal y no corresponde, necesariamente a lo que se encuentra c)	OBSERVACIONES Los deslindes interpretan los descritos por la inscripción fiscal y no corresponde, necesariamente a lo que se encuentra c)	FECHA Septiembre 2017
ESCALA Las indicadas	SUPERFICIES TOTAL : 309,56 m2	
ARCHIVO 54-12101-1554-CU		