



MINISTERIO DE BIENES NACIONALES
DIVISION DEL CATASTRO NACIONAL
DE LOS BIENES DEL ESTADO



UBICACION

PLANO N° : 03201-2894 C.R.

REGION : ATACAMA
PROVINCIA : CHAÑARAL
COMUNA : CHAÑARAL
LUGAR : PAMPA AUSTRAL
PREDIO Y/O: CAMINO DE ACCESO S/N° INTERIOR
DIRECCION RUTA C-II5-B (ALT. KM 24 APROX).



FISCO

REVISOR:

DIEGO CASTILLO LARRONDO
INGENIERO CIVIL EN OBRAS CIVILES

D.L. N° 1.939 DE 1977

NOTA: REVISIÓN DE ASPECTOS FORMALES Y REPRESENTACIÓN GRÁFICA DE DATOS APROBADOS POR EL EJECUTOR

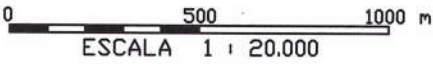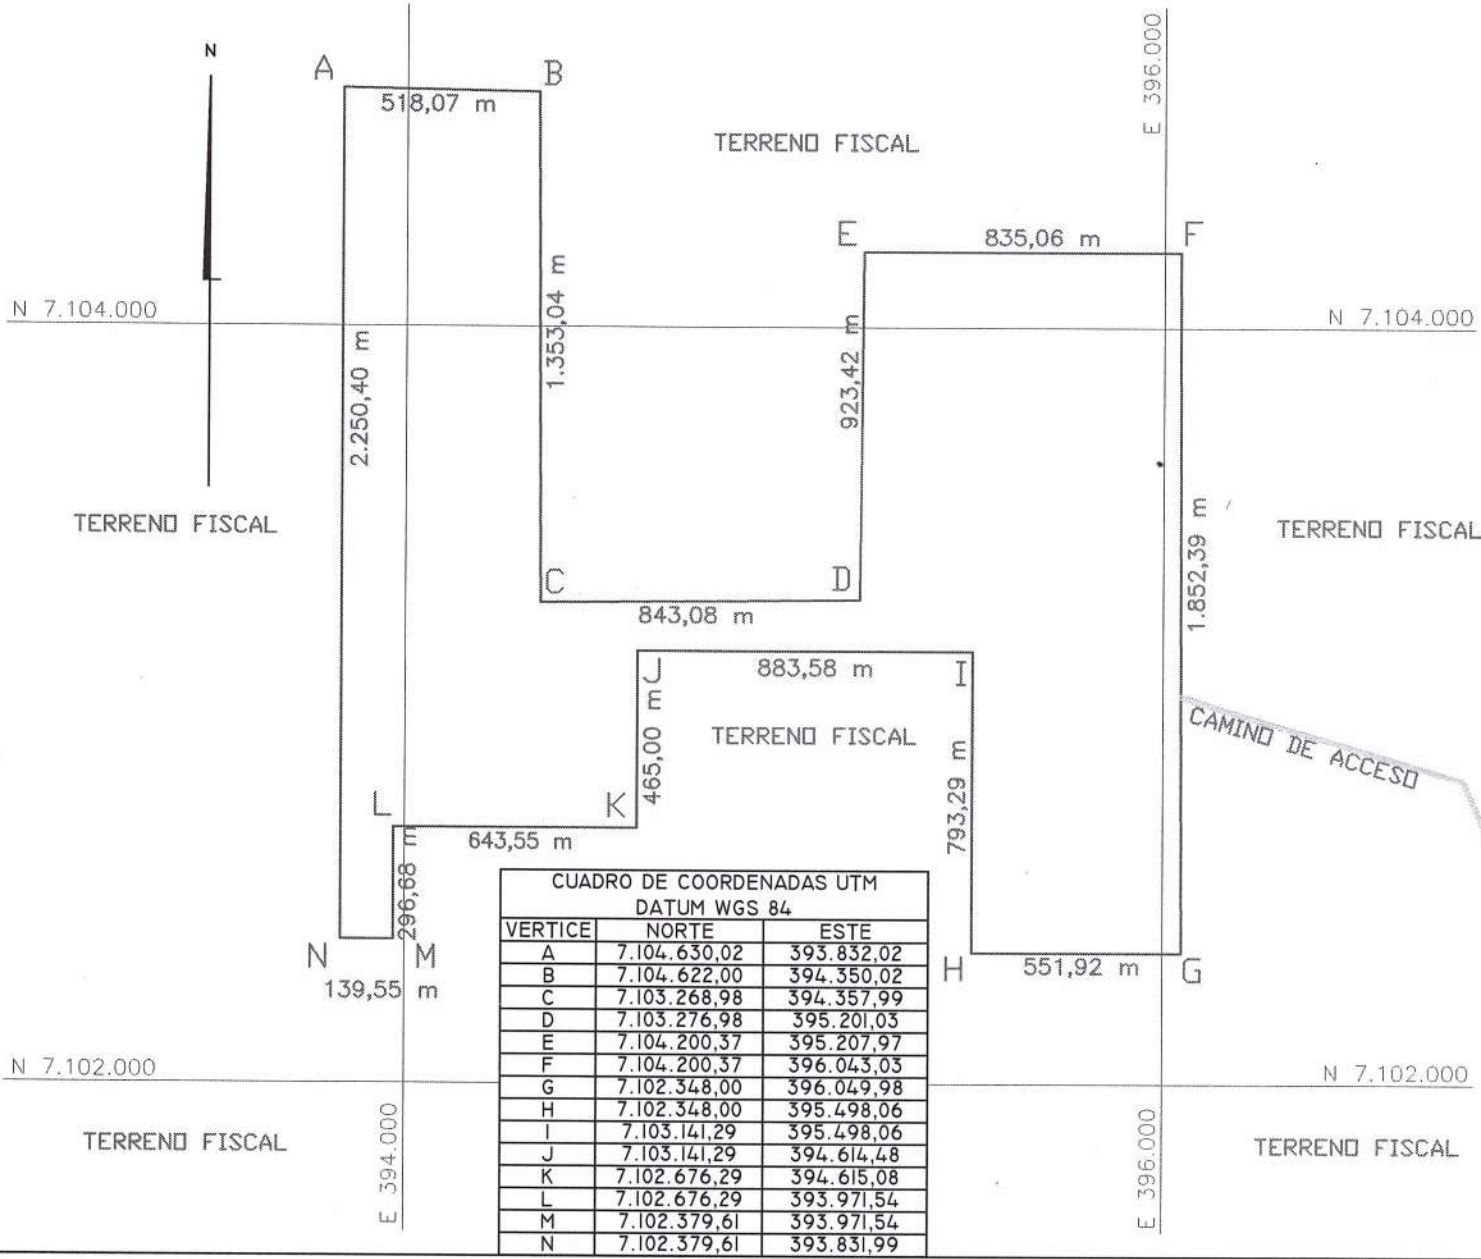

CROQUIS DE UBICACION



SUPERFICIES

TERRENO PARCIAL(ES)	CONSTRUIDA PARCIAL(ES)
TOTAL : 261,92 Ha	TOTAL :
ESCALA 1:20.000	FECHA OCTUBRE 2019
ARCHIVO : 032012894cr.dwg	

EJECUTOR:

ESTEBAN ESPINOZA BARRAZA
TOPÓGRAFO

OBSERVACIONES:

REEMPLAZA AL PLANO N°03202-2882 C.R. MEDIANTE CERTIFICADO N° 218 DE FECHA 10 DE OCTUBRE DE 2019.
FECHA MENSURA: MARZO 2019
REFERENCIA CARTOGRAFICA : PROYECCION UTM. HUSO 19
REFERENCIA GEODESICA : DATUM (WGS84).
VINCULACION : ESTACION DE REFERENCIA ORO-2