



**MINISTERIO DE BIENES NACIONALES**  
**DIVISION DEL CATASTRO NACIONAL**  
**DE LOS BIENES DEL ESTADO**



CARLA GUATA CARRIZO  
 SECRETARIA REGIONAL MINISTERIAL  
 BIENES NACIONALES REGION DE ATACAMA

UBICACION

PLANO N° : 03101-2948 C.R.




REGION : ATACAMA  
 PROVINCIA : COPIAPO  
 COMUNA : COPIAPO  
 LUGAR : LLANOS DE CHULO  
 PREDIO Y/O : CAMINO DE ACCESO S/N°, 1 KM AL  
 DIRECCION ORIENTE DE LA RUTA C-421 APROX.

**FISCO**

REVISOR:  
  
 DIEGO CASTILLO LARRONDO  
 INGENIERO CIVIL EN OBRAS CIVILES

D.L. N° 1.939 DE 1977

NOTA: REVISIÓN DE ASPECTOS FORMALES Y REPRESENTACIÓN GRÁFICA DE DATOS APROBADOS POR EL EJECUTOR

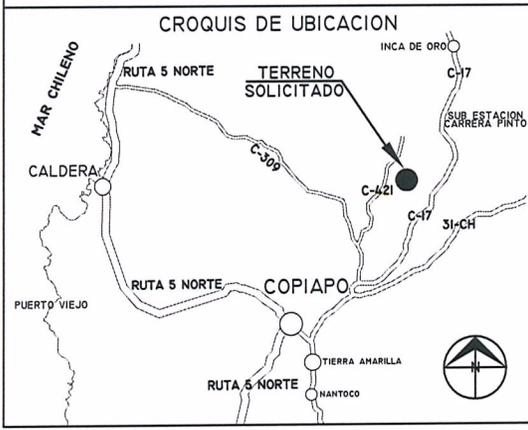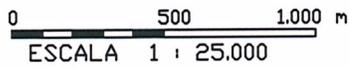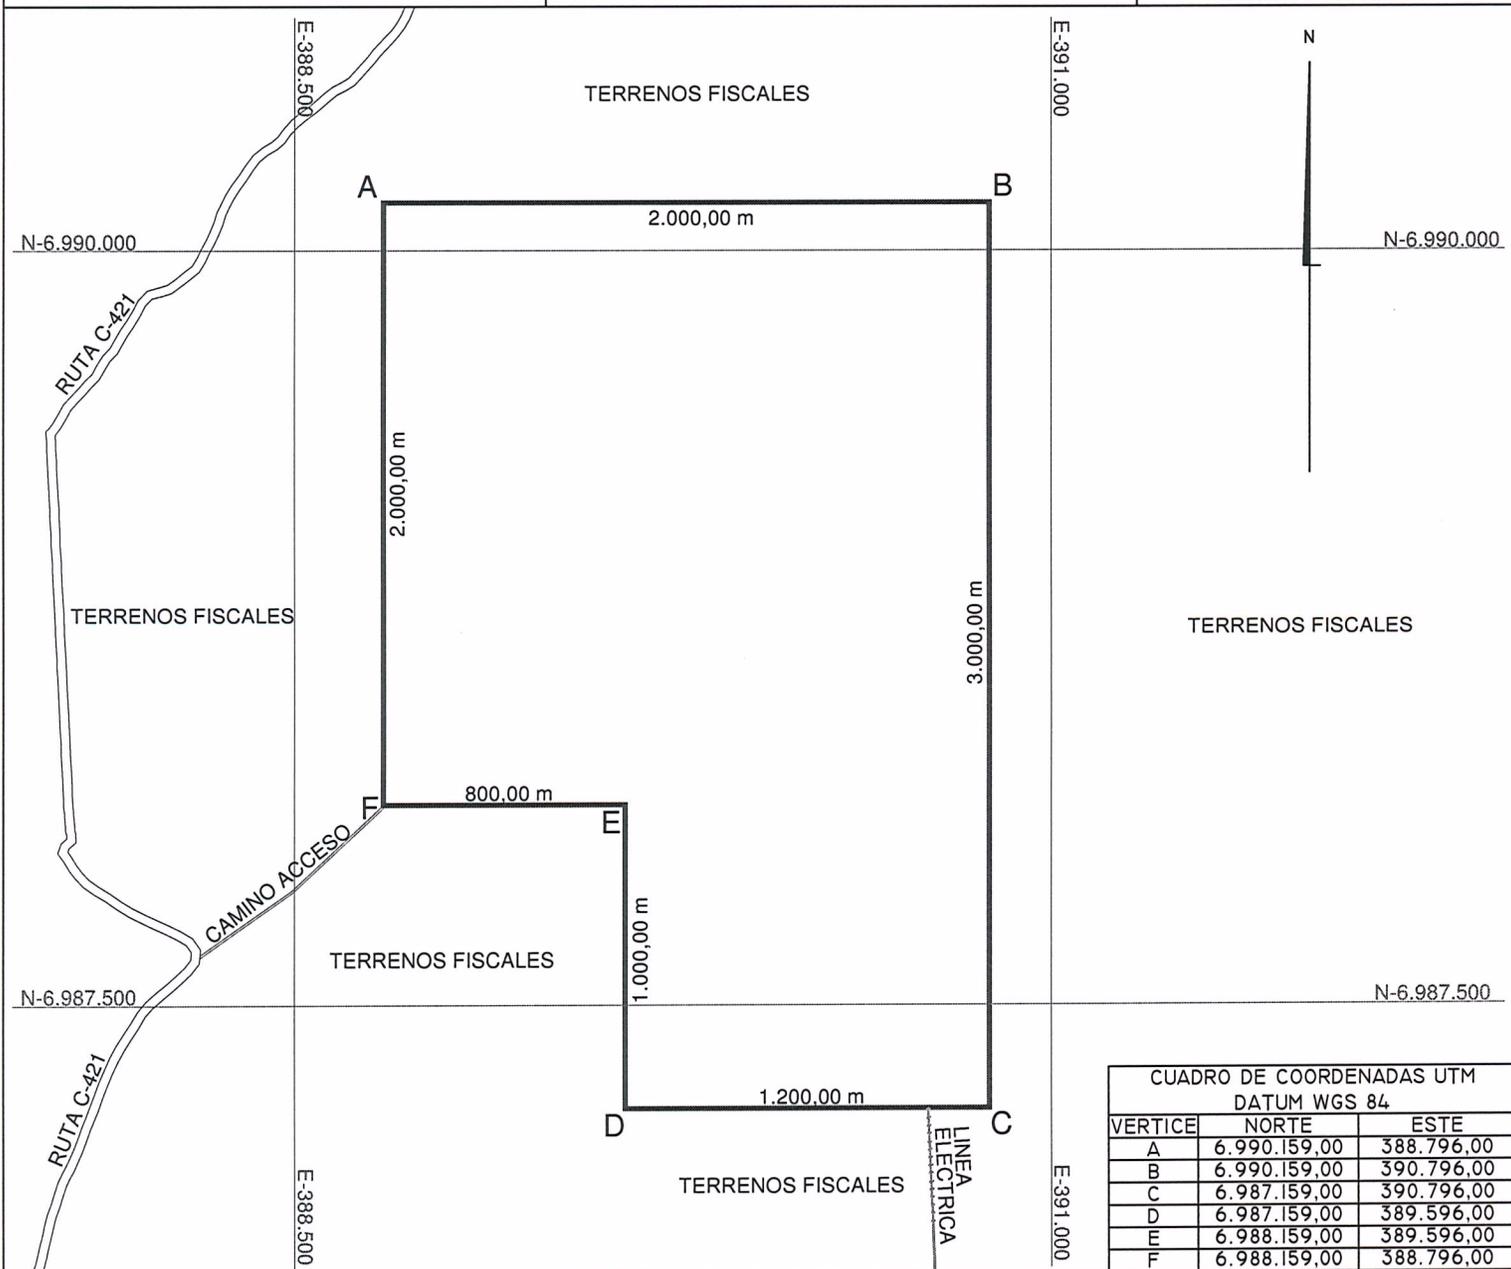

**SUPERFICIES**

|                           |                        |
|---------------------------|------------------------|
| TERRENO PARCIAL(ES)       | CONSTRUIDA PARCIAL(ES) |
| TOTAL : 520 Ha            | TOTAL :                |
| ESCALA<br>1:25.000        | FECHA<br>MARZO 2020    |
| ARCHIVO : 031012948cr.dwg |                        |

EJECUTOR:  
  
 DAFNE SEREY HERRERA  
 INGENIERO EN GEOMENSURA

OBSERVACIONES:  
 FECHA MENSURA : SEPTIEMBRE 2019.  
 REFERENCIA CARTOGRAFICA : PROYECCION UTM, HUSO 19.  
 REFERENCIA GEODESICA : DATUM (WGS84).  
 VINCULACION : VERTICE GEODESICO BN03 (MBN).