

N-7.914.957

Terrenos Fiscales

PODER DE COMPRA
ENAMIANTIGUA LINEA
A ARICA

FIBRA OPTICA

L.A.T. TRANSEMEL

E-CL S.A.
PLANO N° 15102-2040-C.R.E-CL S.A.
PLANO N° 15101-1878-C.R.CAMINO PÚBLICO
ACCESO PODER DE COMPRA

N-7.909.957

Terrenos Fiscales

Terrenos Fiscales



El Servicio Agrícola y Ganadero certifica que los lotes resultantes de la subdivisión graficados en el presente plano representan una superficie igual o superior a 0,5 hectáreas, no significando este certificado autorización de cambio de uso de suelos, ni validación de los antecedentes de dominio y demarcatorios informados por el solicitante.

Director Regional, Región de Arica y Parinacota

N-7.904.957

SUB ESTACION ELECTRICA
PLANO N° 1-1162-C.R.

Terrenos Fiscales

0 1000 2000 3000 M
ESCALA 1: 50.000

CUADRO DE COORDENADAS

PUNTO	NORTE	ESTE
A	7912337.83	375673.27
B	7911900.95	378033.46
C	7911464.07	380393.66
D	7911370.04	380901.66
E	7911050.33	382628.87
F	7909718.23	382005.87
G	7908386.13	381382.86
H	7907054.02	380759.86
I	7905177.18	379882.09
J	7905261.77	379187.11
K	7905311.72	378068.28
L	7905610.93	377656.24
M	7908462.45	376712.15
N	7908787.37	376604.58
Ñ	7909710.83	376362.35
O	7910816.54	376072.31
P	7910474.26	377921.48
Q	7910131.97	379770.65
R	7910037.94	380278.66
S	7908705.84	379655.65
T	7907373.73	379032.65
U	7908074.43	378808.38
V	7909163.76	379317.84


CUADRO DE SUPERFICIES

LOTE	SUPERFICIE
LOTE A : A-B-P-O-A	304,63 HA
LOTE B : B-C-Q-P-B	304,63 HA
LOTE C : D-E-F-R-D	250,00 HA
LOTE D : R-F-G-S-R	250,00 HA
LOTE E : S-G-H-T-S	250,00 HA
LOTE F : T-H-I-J-K-T	366,61 HA
LOTE G : M-U-L-M	280,55 HA
LOTE H : Ñ-V-U-M-Ñ	300,00 HA
LOTE I : O-P-Q-V-Ñ-O	350,00 HA
TOTAL	2.656,42 HA

CONFORME CON SU COPIA QUE SE ENCUENTRA ARCHIVADA BAJO EL N° 710 EN EL CONSERVADOR A MI CARGO CON ESTA FECHA, ARICA, 17 DIC. 2015



ORIENTACIÓN Y/O UBICACIÓN

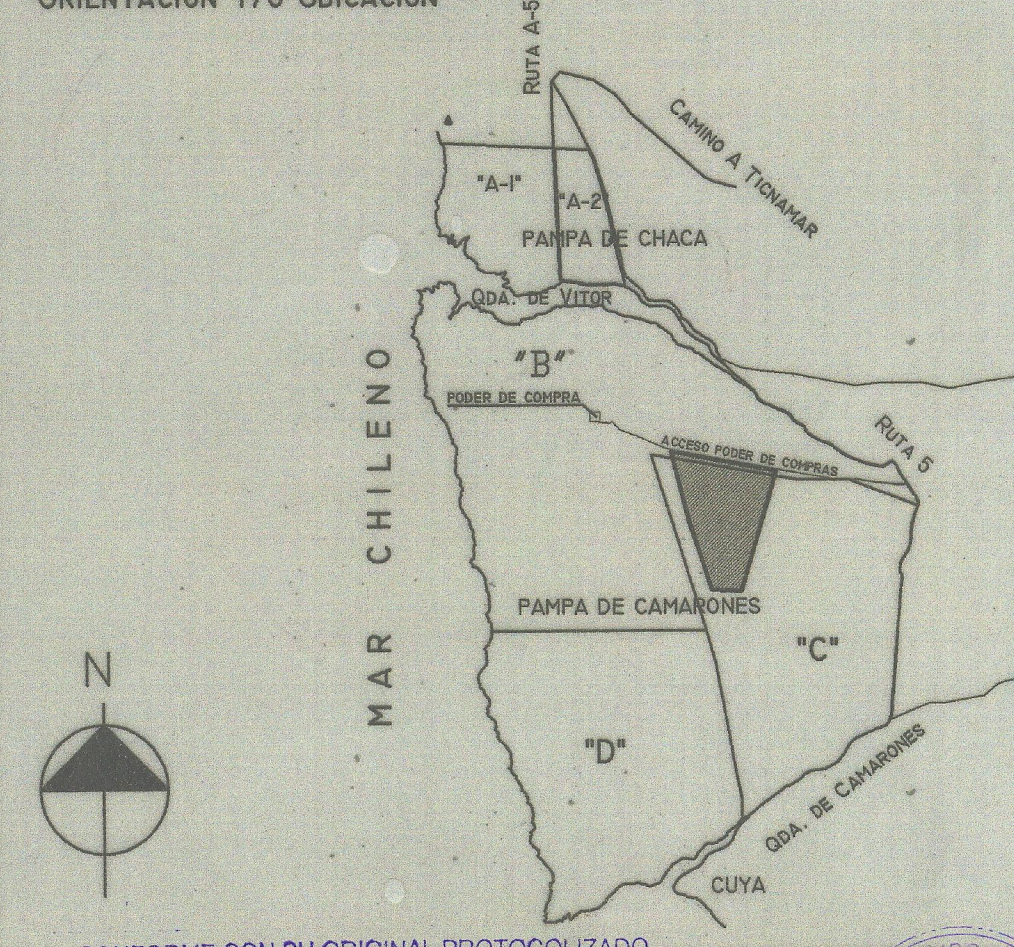

CONFORME CON SU ORIGINAL PROTOCOLIZADO BAJO EL REPERTORIO N° 6158-2015 DE FECHA 14-12-2015, Y AGREGADO CON EL N° 2264 AL FINAL DEL REGISTRO DE INSTRUMENTOS PUBLICOS DEL MES DE NOVIEMBRE DEL AÑO 2015. ARICA, 15 DIC. 2015



MINISTERIO DE BIENES NACIONALES
DIVISION DEL CATASTRO NACIONAL
DE LOS BIENES DEL ESTADO

UBICACION		PLANO N° 15102 - 2506 - C.R.	
REGION : XV ARICA Y PARINACOTA		FISCO D.L. N° 1.939 DE 1977	
PROVINCIA : ARICA			
COMUNA : CAMARONES			
LUGAR : PAMPA CAMARONES			
PREDIO Y/O DIRECCION		ORIGEN DE LA INFORMACION :	
REFERENCIA CARTOGRAFICA :		SERVIDUMBRE ELECTRICA	
PROYECCION : UTM HUSO : 19		- DATOS APORTADOS POR LA EMPRESA E-CL S.A.	
REFERENCIA GEODESICA :		- ANCHO TOTAL FRANJA DE SERVIDUMBRE 70 METROS.	
DATUM WGS-84		NOTA: ESTE PLANO MODIFICA Y REEMPLAZA AL PLANO MINISTERIAL N° 15102-1950-C.R.	
VINCULACION : MBN - 15		ESCALA	SUPERFICIE
ORTOFOTO :		1:50.000	2.656,42 HA
ARCHIVO: C/PLANOS/ARICA/		FECHA	
		NOVIEMBRE - 2015	

