
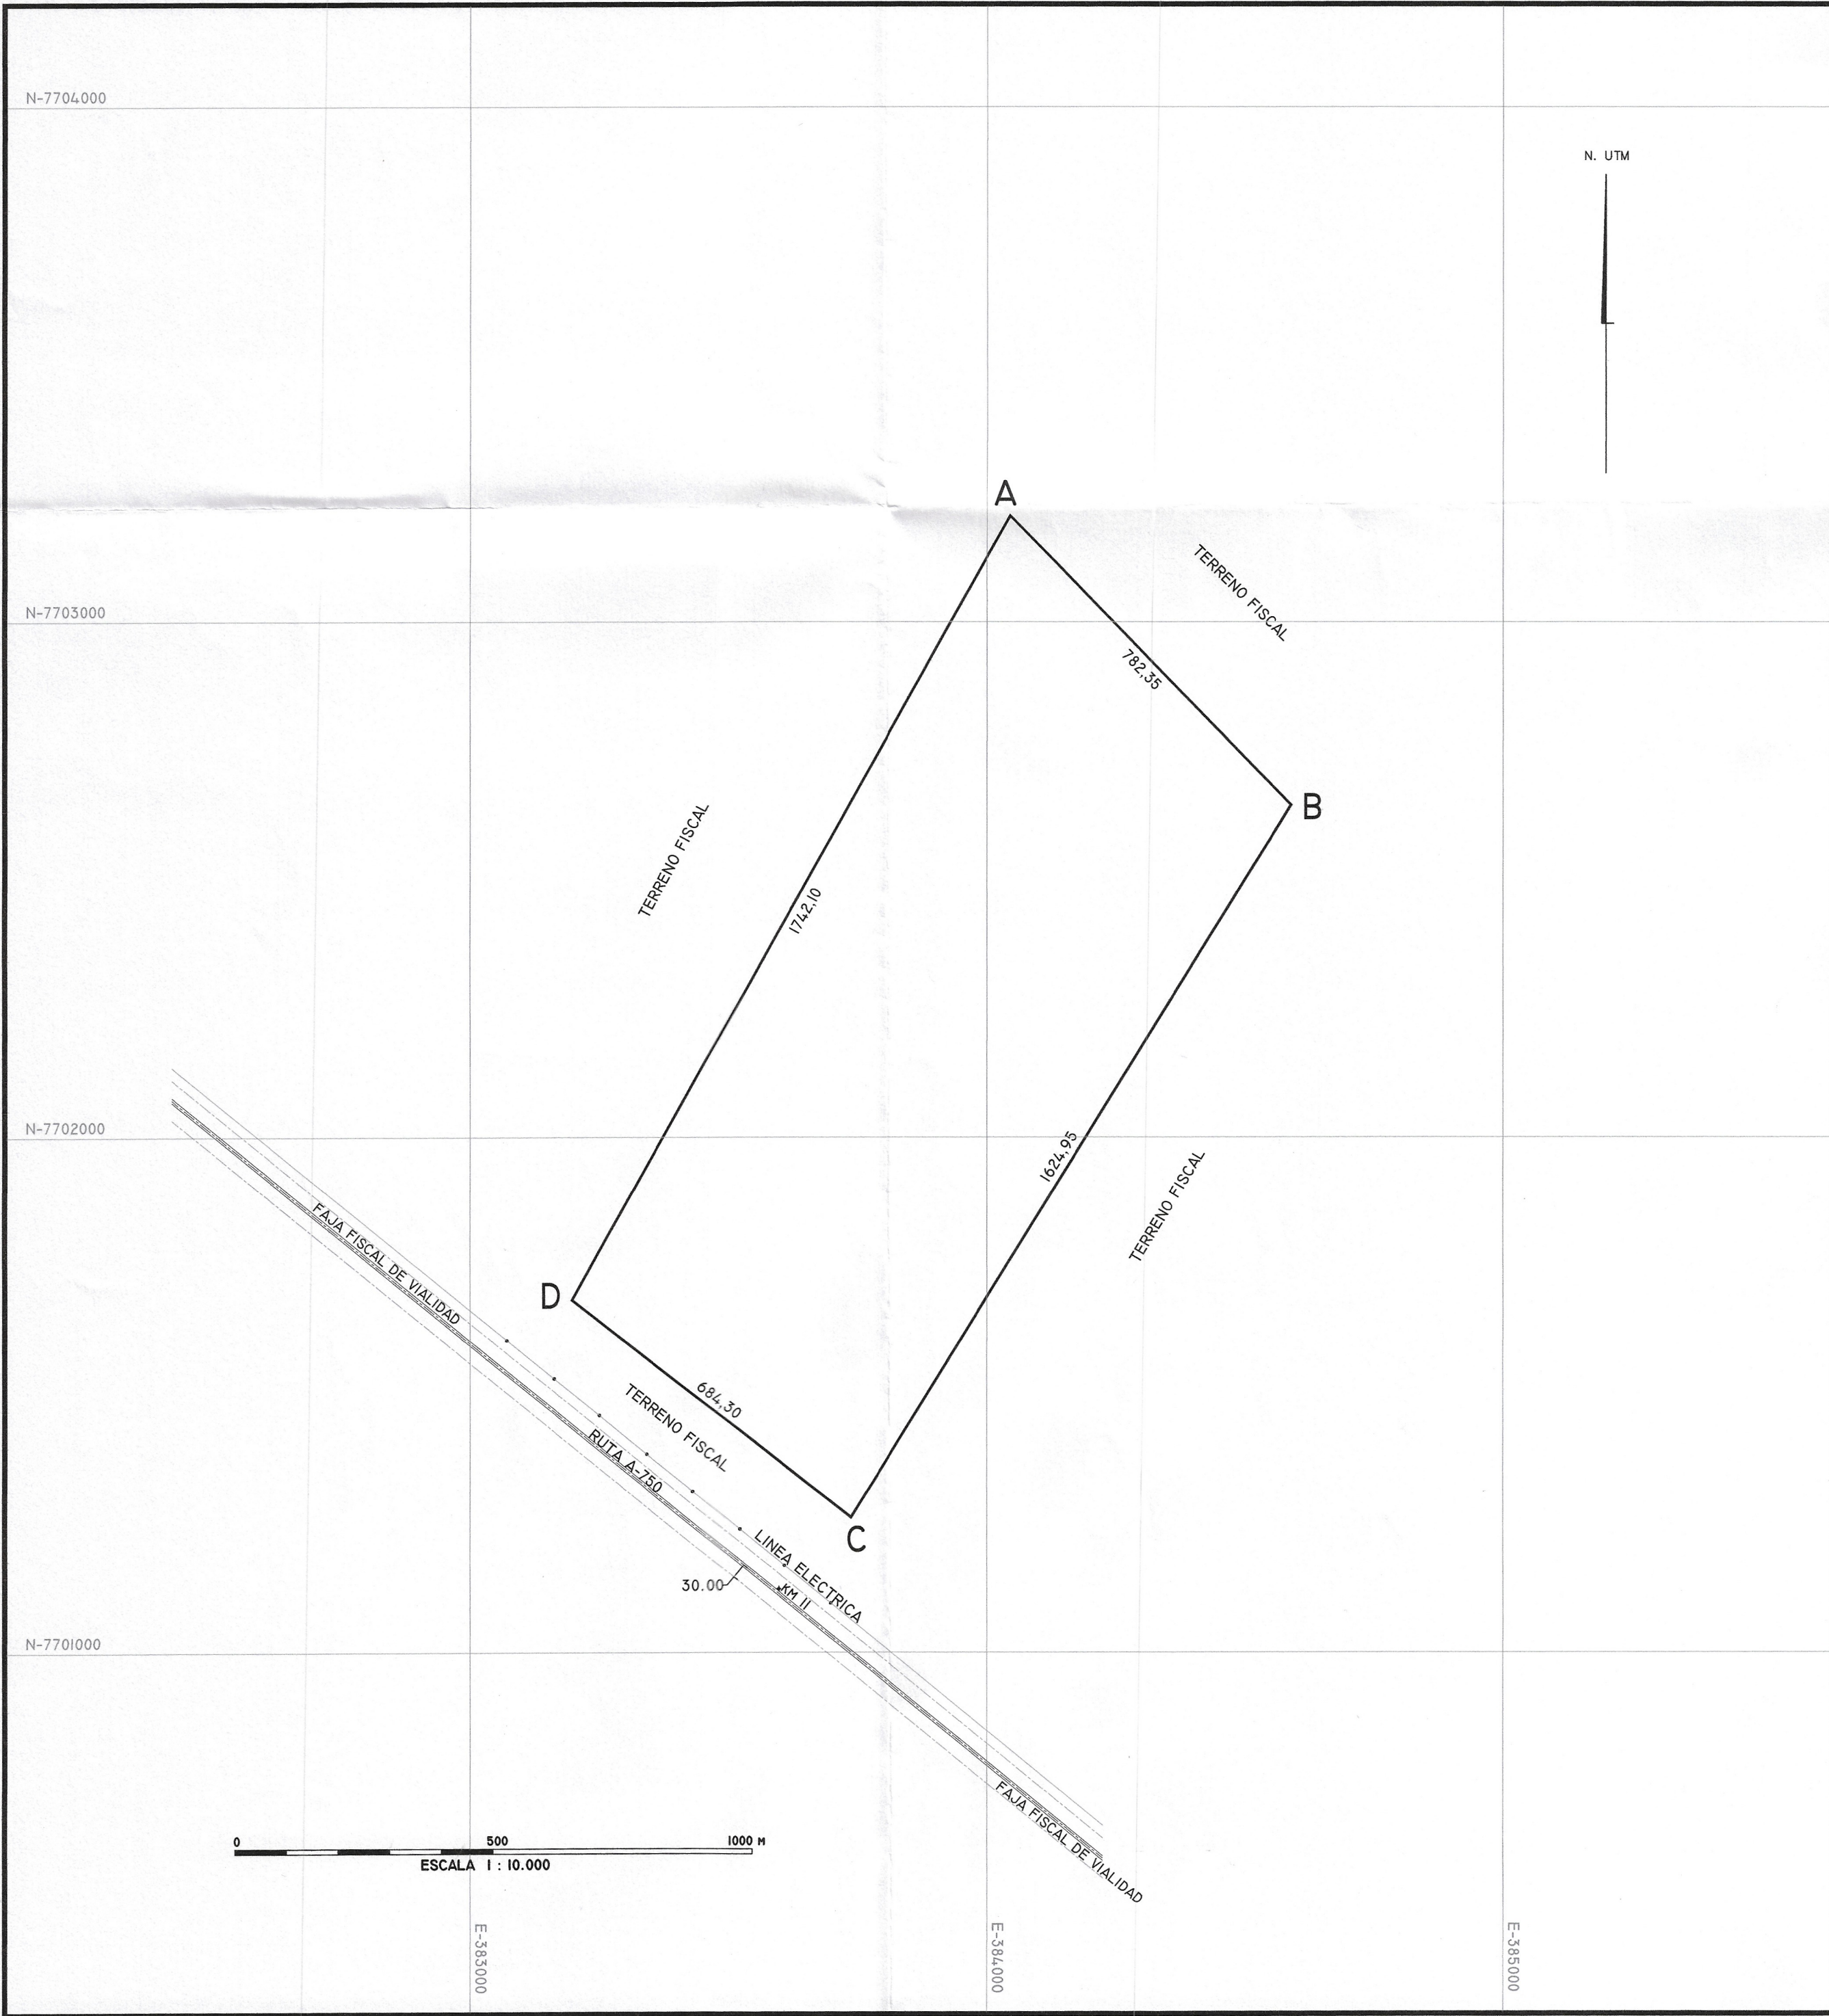


CUADRO DE COORDENADAS UTM DATUM SIRGAS		
VERTICE	NORTE	ESTE
A	7.703.206,67	384.044,59
B	7.702.644,92	384.589,09
C	7.701.262,02	383.735,84
D	7.701.684,38	383.197,46

CUADRO DE VINCULACION GEODESICA DATUM SIRGAS (WGS' 84)		
VERTICE	NORTE	ESTE
011-18	7.709.419,530	376.364,639

CROQUIS DE UBICACION

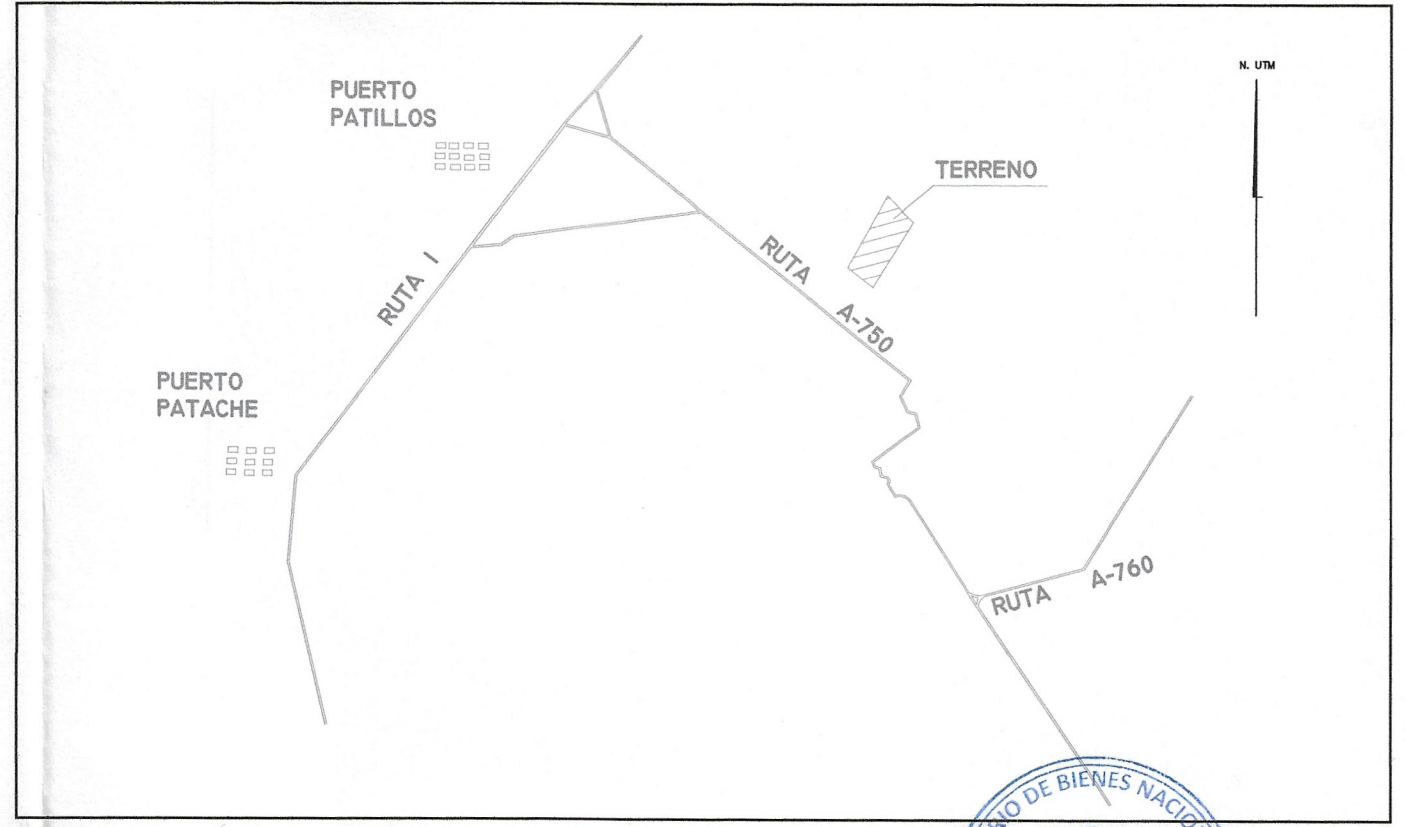

 MINISTERIO DE BIENES NACIONALES DIVISION DEL CATASTRO NACIONAL DE LOS BIENES DEL ESTADO		
UBICACION		PLANO N° 01101-4.281-C.R.
REGION : TARAPACA PROVINCIA : IQUIQUE COMUNA : IQUIQUE LUGAR : SECTOR PATACHE PREDIO Y/O : RUTA A-750, KM II DIRECCION	FISCO	
REFERENCIA CARTOGRAFICA : PROYECCION UTM HUSO 19S FAJA K REFERENCIA GEODESICA : DATUM SIRGAS (WGS '84) VINCULACION : VERTICE MBN CHANAVAYITA 4 CODIGO: 011-18	ORIGEN DE LA INFORMACION : LEVANTAMIENTO GEOREFERENCIADO CON EQUIPOS GNSS MARCA CHC MODELO 180 RTK FECHA DE MENSURA: 17 DE FEBRERO DEL 2021 OBSERVACIONES	REVISOR ALDO CONTRERAS ZARATE INGENIERO EJEC. GEOMENSURA
ARCHIVO : C:/ARCHIVO DE PLANOS/4281	ESCALA 1 :10.000	SUPERFICIE 120,48 HA
		JEFE TECNICO Y EJECUTOR : CÉSAR MORALES DURÁN INGENIERO EJEC. GEOMENSURA FECHA DE MENSURA :FEBRERO 2021 FECHA :NOVIEMBRE 2021