

MINISTERIO DE BIENES NACIONALES
DIVISION DEL CATASTRO NACIONAL
DE LOS BIENES DEL ESTADO



GEORGE MORENO OYANDEL
SECRETARIO REGIONAL MINISTERIAL
BIENES NACIONALES REGION DE LOS LAGOS


UBICACION

PLANO N° 10101- 5505 - C.U

REGION : DE LOS LAGOS
PROVINCIA: LLANQUIHUE
COMUNA : PUERTO MONTT
LUGAR : PUERTO MONTT
DIRECCION : BENAVENTE N°794

NOMBRE: FISCO

JAIME ALVARADO GUZMAN
TECNICO TOPOGRAFO

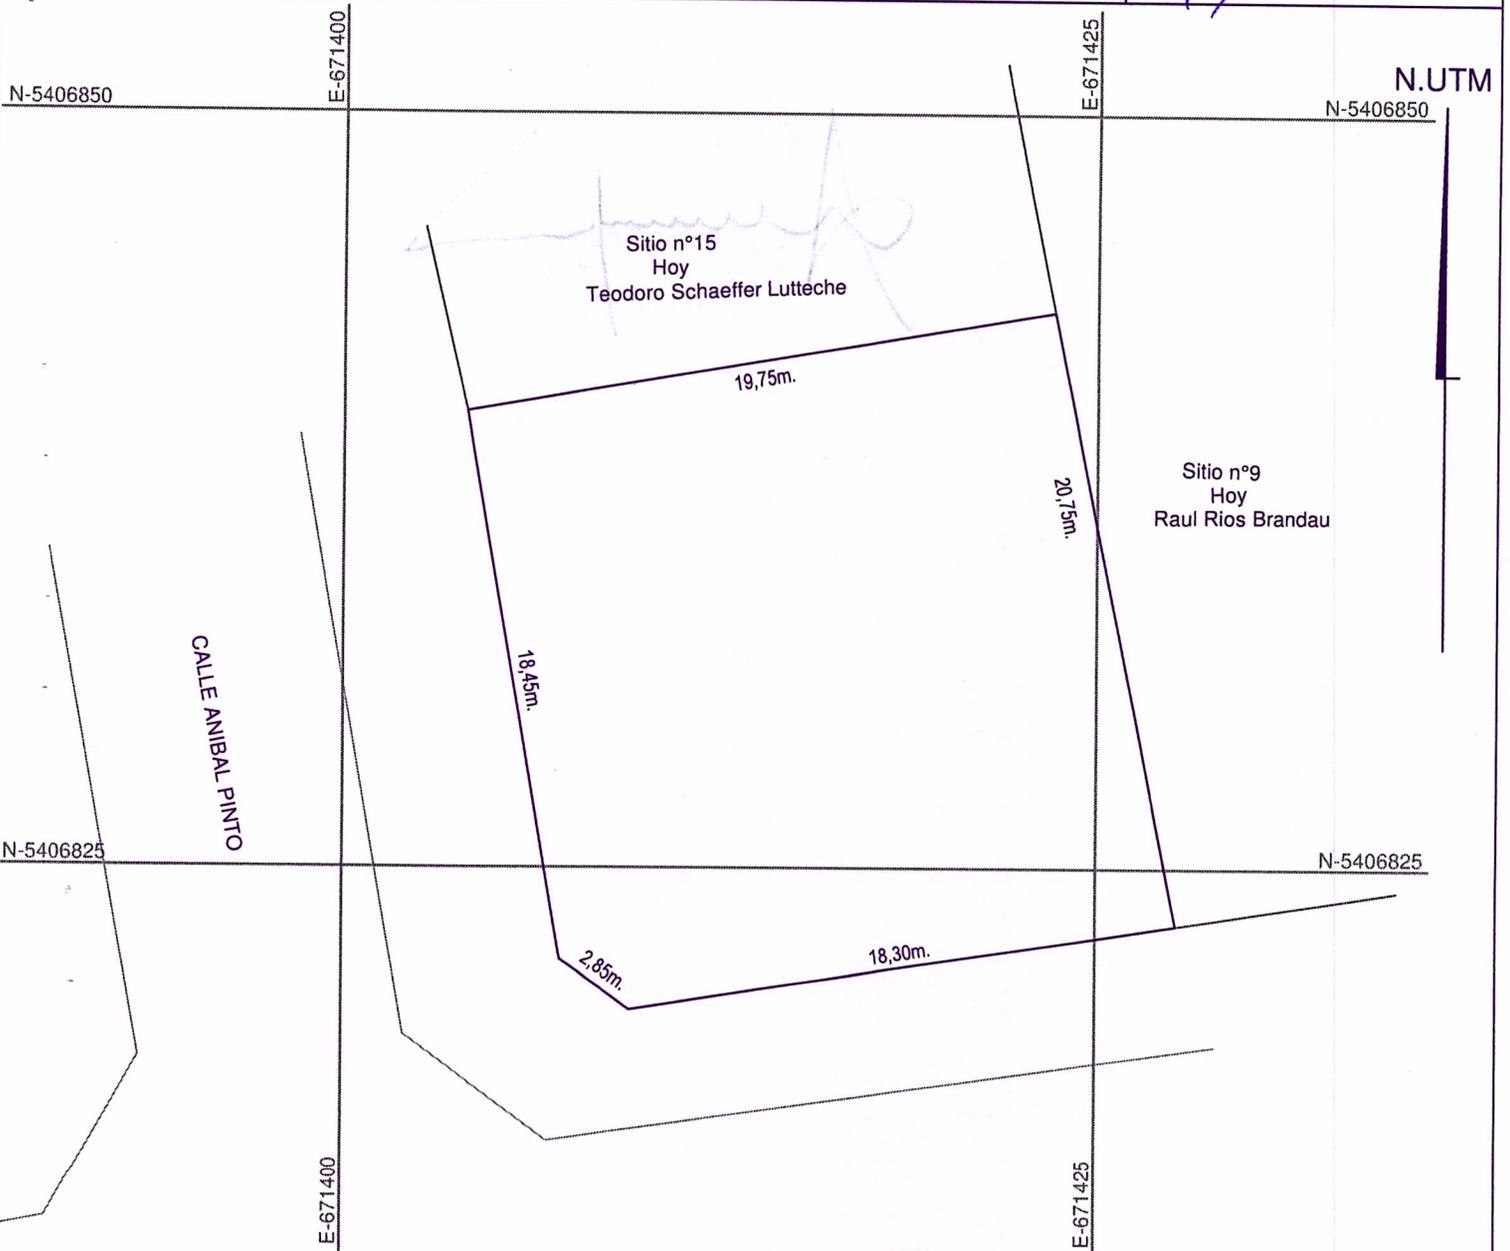


N.UTM

N-5406850

N-5406850

N-5406825

N-5406825

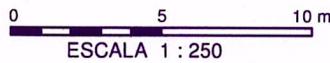

ESCALA 1 : 250

CUADRO DE COORDENADAS DE VERTICES

VERTICE	NORTE (m)	ESTE (m)	ELEVACION ELIPSOIDAL(m)
PMO 1	5407171,944	672110,112	76,914

SUPERFICIE

Terreno Parcial(es)	Construida Parcial(es)
TOTAL : 400.00 M ²	TOTAL : 00,00 m ²
ESCALA	FECHA
1 : 250	AGOSTO 2020

OBSERVACIONES: la superficie representada en este plano esta reflejada en la inscripción de dominio fojas726 vta n°1007 del año 1980 del Conservador de Bienes Raices de Puerto Montt.

EJECUTOR:

(Signature)
JULIO VEJAR VEJAR
TECNICO TOPOGRAFO

Fecha Mensura : 20-08-2020

Referencia Cartografica : Proyeccion UTM , Huso 18

Referencia Geodesica : WGS-84 (Sirgas)

Vinculacion : PMO 1



CROQUIS DE UBICACION

ARCHIVO:C:/PLANOS/10101- 5505 - C.U

Conforme con el Plano archivado bajo el
N° 2109 en los Documentos Anexos del
Registro de Propiedad, correspondiente al
año 2021
Puerto Montt, 04 de 05 20 21


JEANNETTE KAPPES GARCIA
CONSERVADOR
ARCHIVERO
SUCEDENTE
PUERTO MONTT