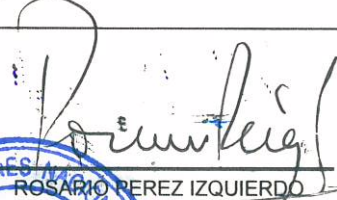
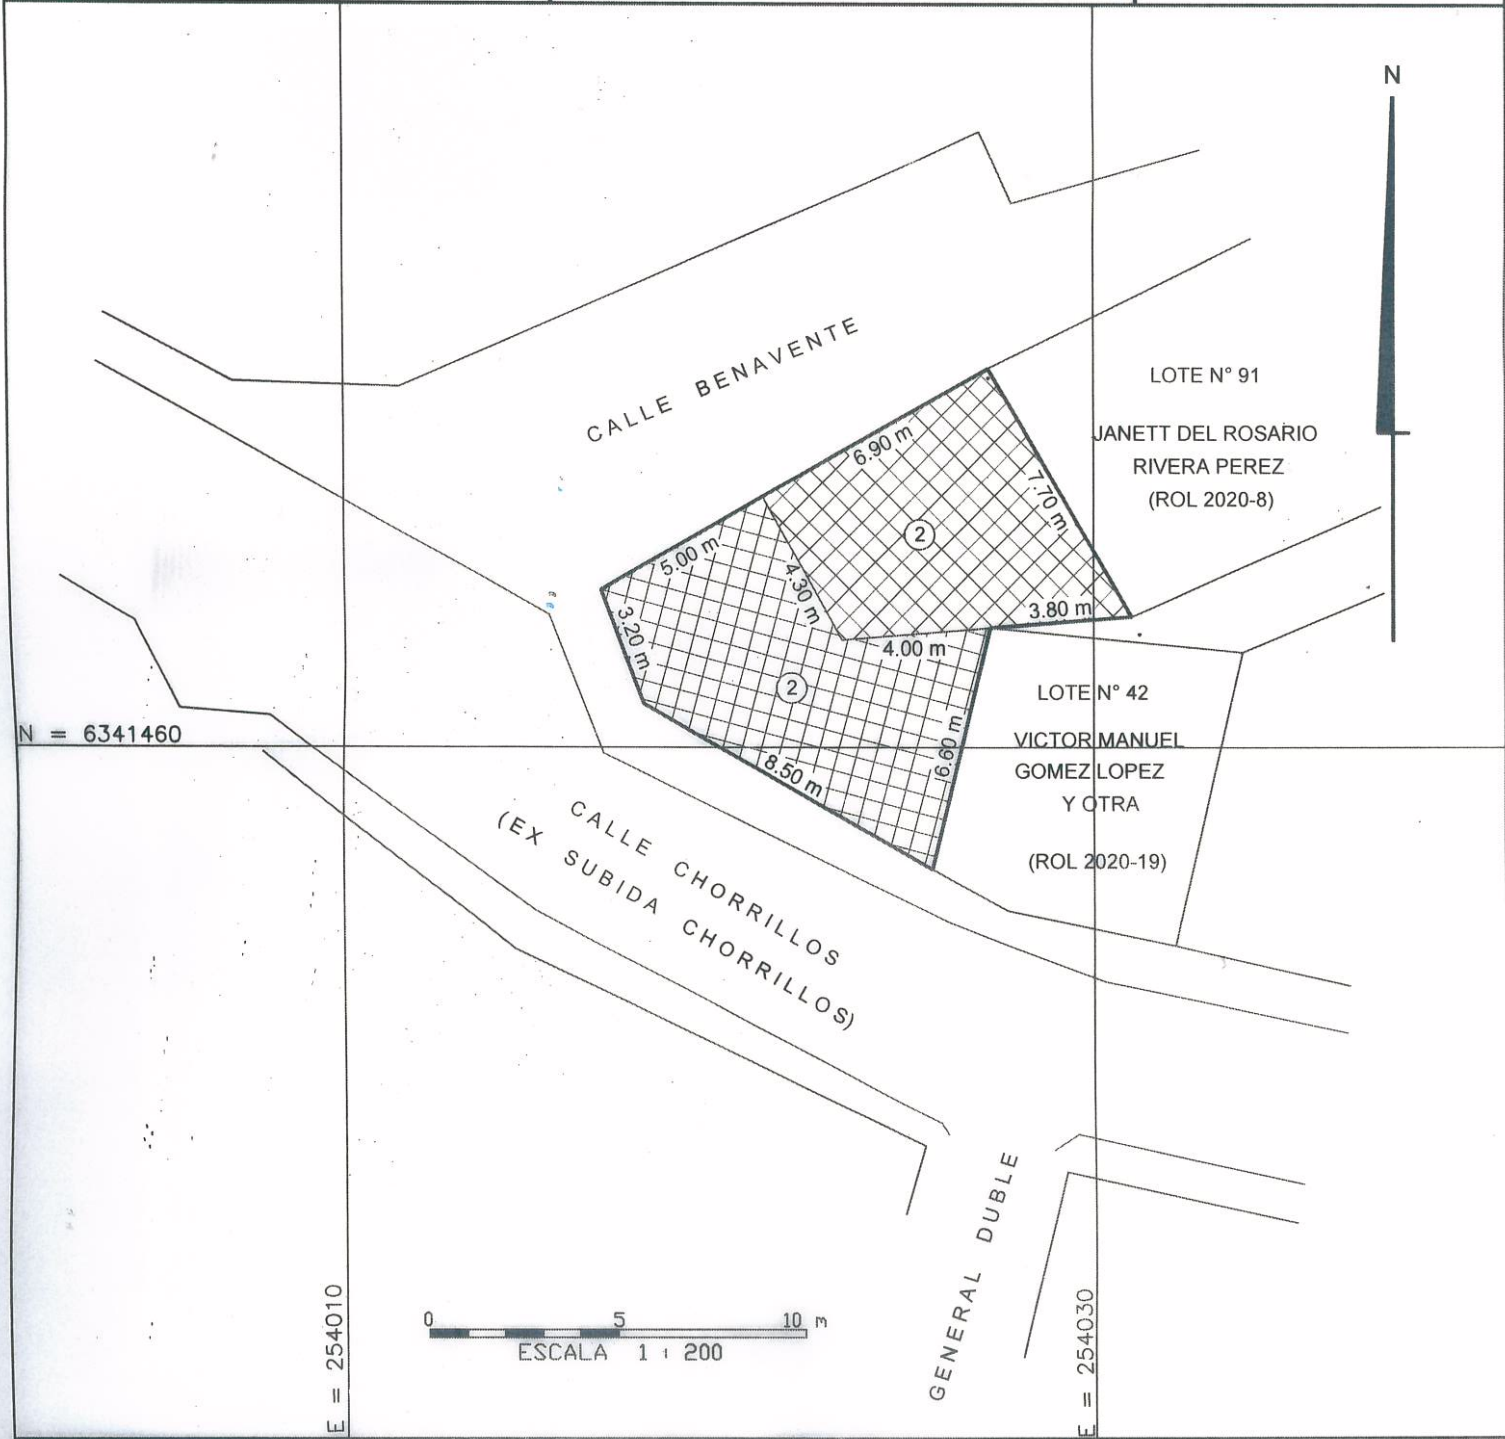
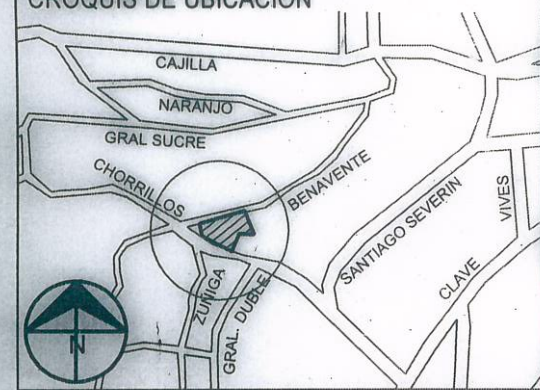


 Gobierno de Chile MINISTERIO DE BIENES NACIONALES DIVISION DEL CATASTRO NACIONAL DE LOS BIENES DEL ESTADO		 ROSARIO PEREZ IZQUIERDO SECRETARIA REGIONAL MINISTERIAL BIENES NACIONALES REGION DE VALPARAISO  EJECUTOR ISAIAS BARRAZA RAMOS TECNICO EN TOPOGRAFIA											
UBICACION		PLANO N° 05101-8401 C.U.											
REGION : VALPARAISO PROVINCIA : VALPARAISO COMUNA : VALPARAISO LUGAR : CERRO TORO DIRECCION : CALLE CHORRILLOS N° 46 (EX SUBIDA CHORRILLOS)		FISCO											
		D.L. N° 1.939 DE 1977											
 N = 6341460 E = 254010 ESCALA 1 : 200 E = 254030													
CROQUIS DE UBICACION		SUPERFICIES											
 		<table><tr><td>TERRENO PARCIAL(ES)</td><td>CONSTRUIDA PARCIAL(ES)</td></tr><tr><td>TOTAL: 91,90 m²</td><td>TOTAL: 183,80 m²</td></tr><tr><td>ESCALA 1 : 200</td><td>FECHA MARZO 2019</td></tr><tr><td colspan="2">FECHA MENSURA: 12-DIC-2018</td></tr><tr><td colspan="2">ARCHIVO: 051018401cu</td></tr></table>		TERRENO PARCIAL(ES)	CONSTRUIDA PARCIAL(ES)	TOTAL: 91,90 m ²	TOTAL: 183,80 m ²	ESCALA 1 : 200	FECHA MARZO 2019	FECHA MENSURA: 12-DIC-2018		ARCHIVO: 051018401cu	
TERRENO PARCIAL(ES)	CONSTRUIDA PARCIAL(ES)												
TOTAL: 91,90 m ²	TOTAL: 183,80 m ²												
ESCALA 1 : 200	FECHA MARZO 2019												
FECHA MENSURA: 12-DIC-2018													
ARCHIVO: 051018401cu													
		OBSERVACIONES											
		INSCRIPCION : FOJAS: 4434 N°: 7429 AÑO: 2016 C.B.R.: VALPARAISO ROL SII: 2020-20 C.C.: 1026 ID: 943153 Plano confeccionado en base a plano N° 437 agregado al Registro de Documentos del año 1949, C.B.R. de Valparaíso.											
		REFERENCIA CARTOGRAFICA: U.T.M. HUSO: 19 REFERENCIA GEODESICA: DATUM W.G.S. 84 VINCULACION: ESTACION DE REFERENCIA MBN BN05											