


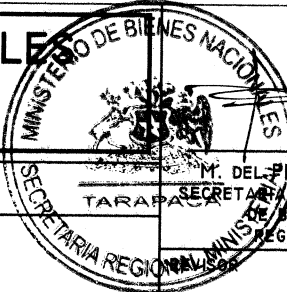

MINISTERIO DE BIENES NACIONALES
DIVISIÓN DEL CATASTRO NACIONAL
DE LOS BIENES DEL ESTADO



UBICACIÓN

PLANO Nº: 01401-I.604 -C.R.


REGIÓN : TARAPACÁ
PROVINCIA : TAMARUGAL
COMUNA : POZO ALMONTE
LUGAR : POZO ALMONTE
PREDIO Y/O: BARRIO INDUSTRIAL
DIRECCIÓN CALLE PÚBLICA S/Nº

FISCO

M. DEL PILAR BARRIENTOS H.
SECRETARÍA REGIONAL MINISTERIAL
DE BIENES NACIONALES
REGION DE TARAPACÁ

MILTON VÁSQUEZ PÉREZ
INGENIERO EJEC. GEOMENSURA
NOTA: REVISIÓN DE ASPECTOS FORMALES Y
REPRESENTACIÓN GRÁFICA DE DATOS
APORTADOS POR EL EJECUTOR.


D.L. Nº 1.939 DE 1977

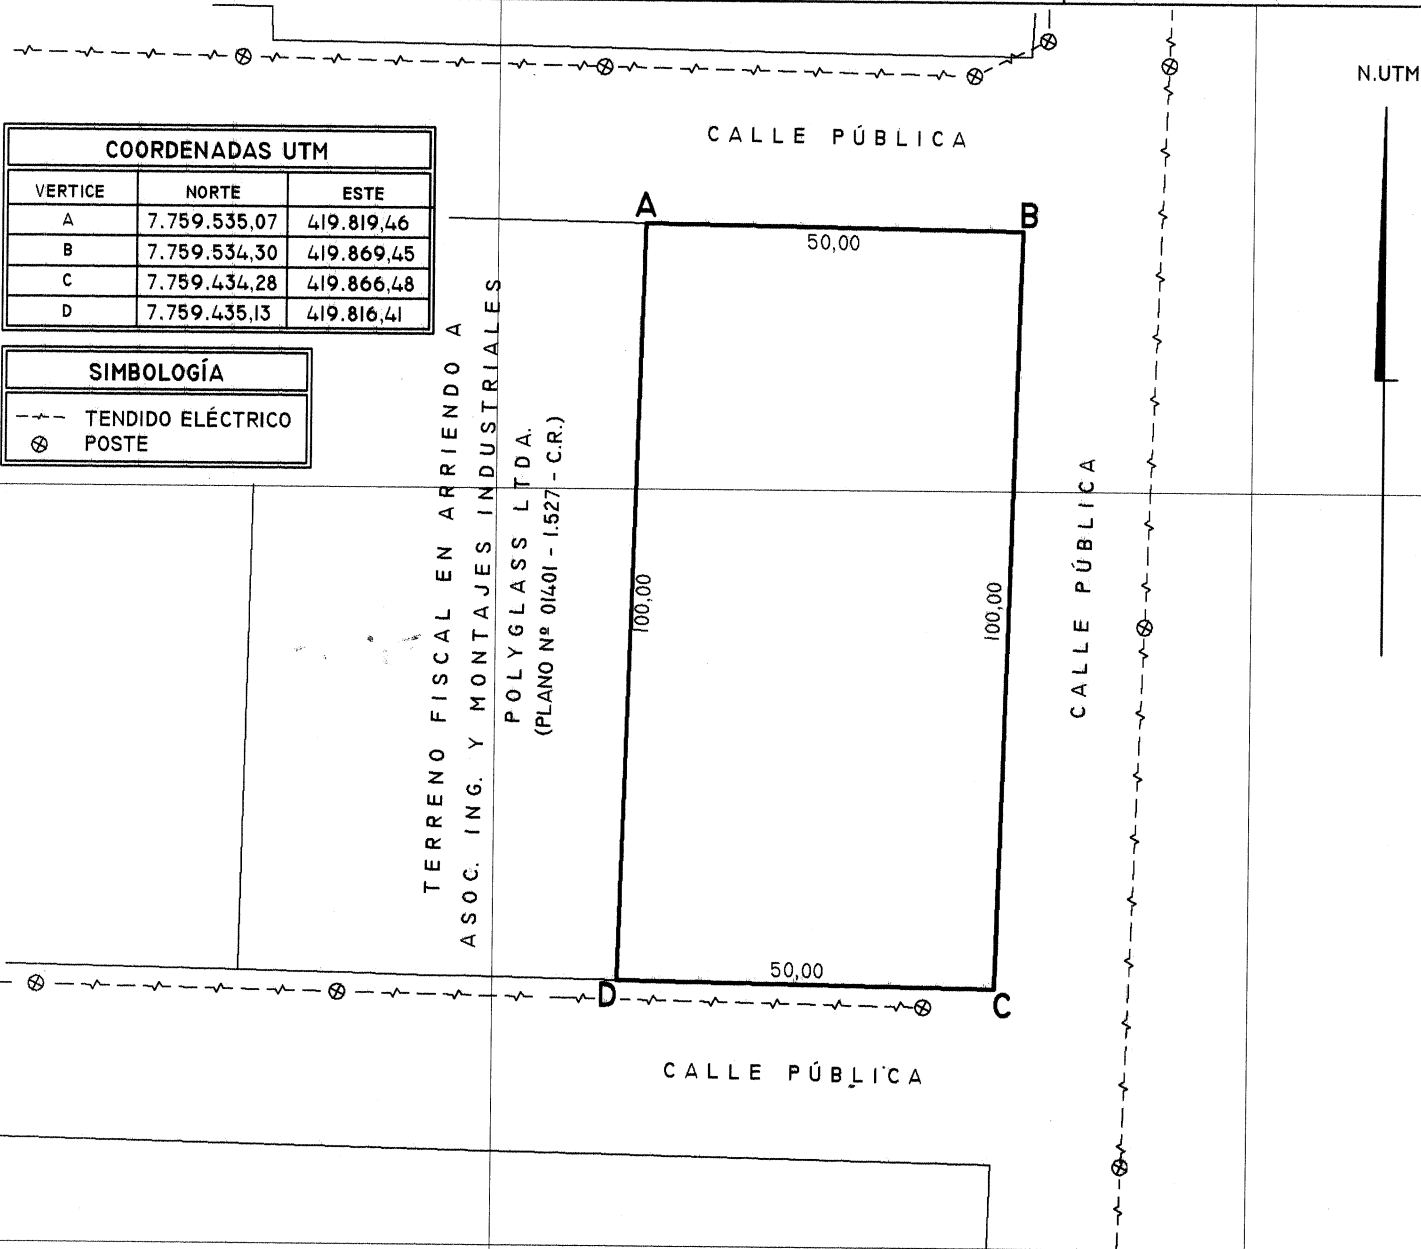


COORDENADAS UTM		
VERTICE	NORTE	ESTE
A	7.759.535,07	419.819,46
B	7.759.534,30	419.869,45
C	7.759.434,28	419.866,48
D	7.759.435,13	419.816,41

SIMBOLOGÍA	
---	TENDIDO ELÉCTRICO
⊗	POSTE

TERRENO FISCAL EN ARRIENDO A
ASOC. ING. Y MONTAJES INDUSTRIALES
POLYGLASS LTDA.
(PLANO Nº 01401 - I.527 - C.R.)

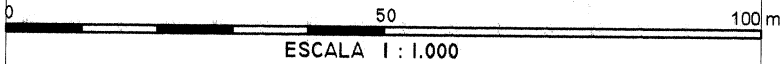

CROQUIS DE UBICACIÓN

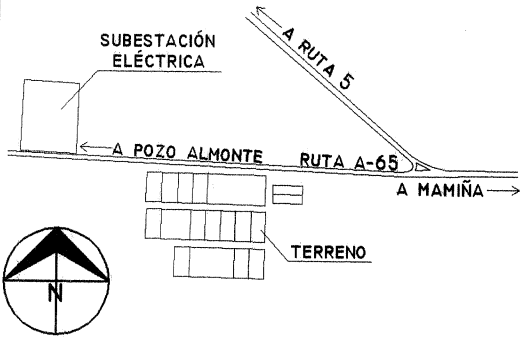

SUPERFICIES

TERRENO PARCIAL(ES)	CONSTRUIDA PARCIAL(ES)
TOTAL : 0,50 ha	TOTAL :
ESCALA 1 : 1.000	FECHA ABRIL 2012

OBSERVACIONES

SOLICITANTE:
TRANSPORTES TAMARUGAL LTDA.
EJECUTOR
SENÉN DURÁN CISTERNAS
TÉCNICO TOPÓGRAFO

FECHA DE MENSURA: ABRIL 2011
REFERENCIA CARTOGRÁFICA : PROYECCIÓN UTM, HUSO 19
REFERENCIA GEODÉSICA : DATUM SIRGAS (WGS84)
VINCULACIÓN : ARRASTRE GPS DESDE POZI (M.B.N.)

ARCHIVO : C://PLANOS/I604.DWG