

MINISTERIO DE BIENES NACIONALES
DIVISION DEL CATASTRO NACIONAL
DE LOS BIENES DEL ESTADO

PLANO Nº 15101 - 3652 - C.R.

PREDIO Y/O
DIRECCION


FISCO

D.L. Nº 1.939 DE 1977

RODRIGO DIAZ BOGDANIK
SECRETARIO REGIONAL MINISTERIAL
BIENES NACIONALES
REGION DE ARICA Y PARINACOTA

REVISOR

RODRIGO CALABRAN TORO
GEOGRAFO
ENCARGADO UNIDAD DE CATASTRO

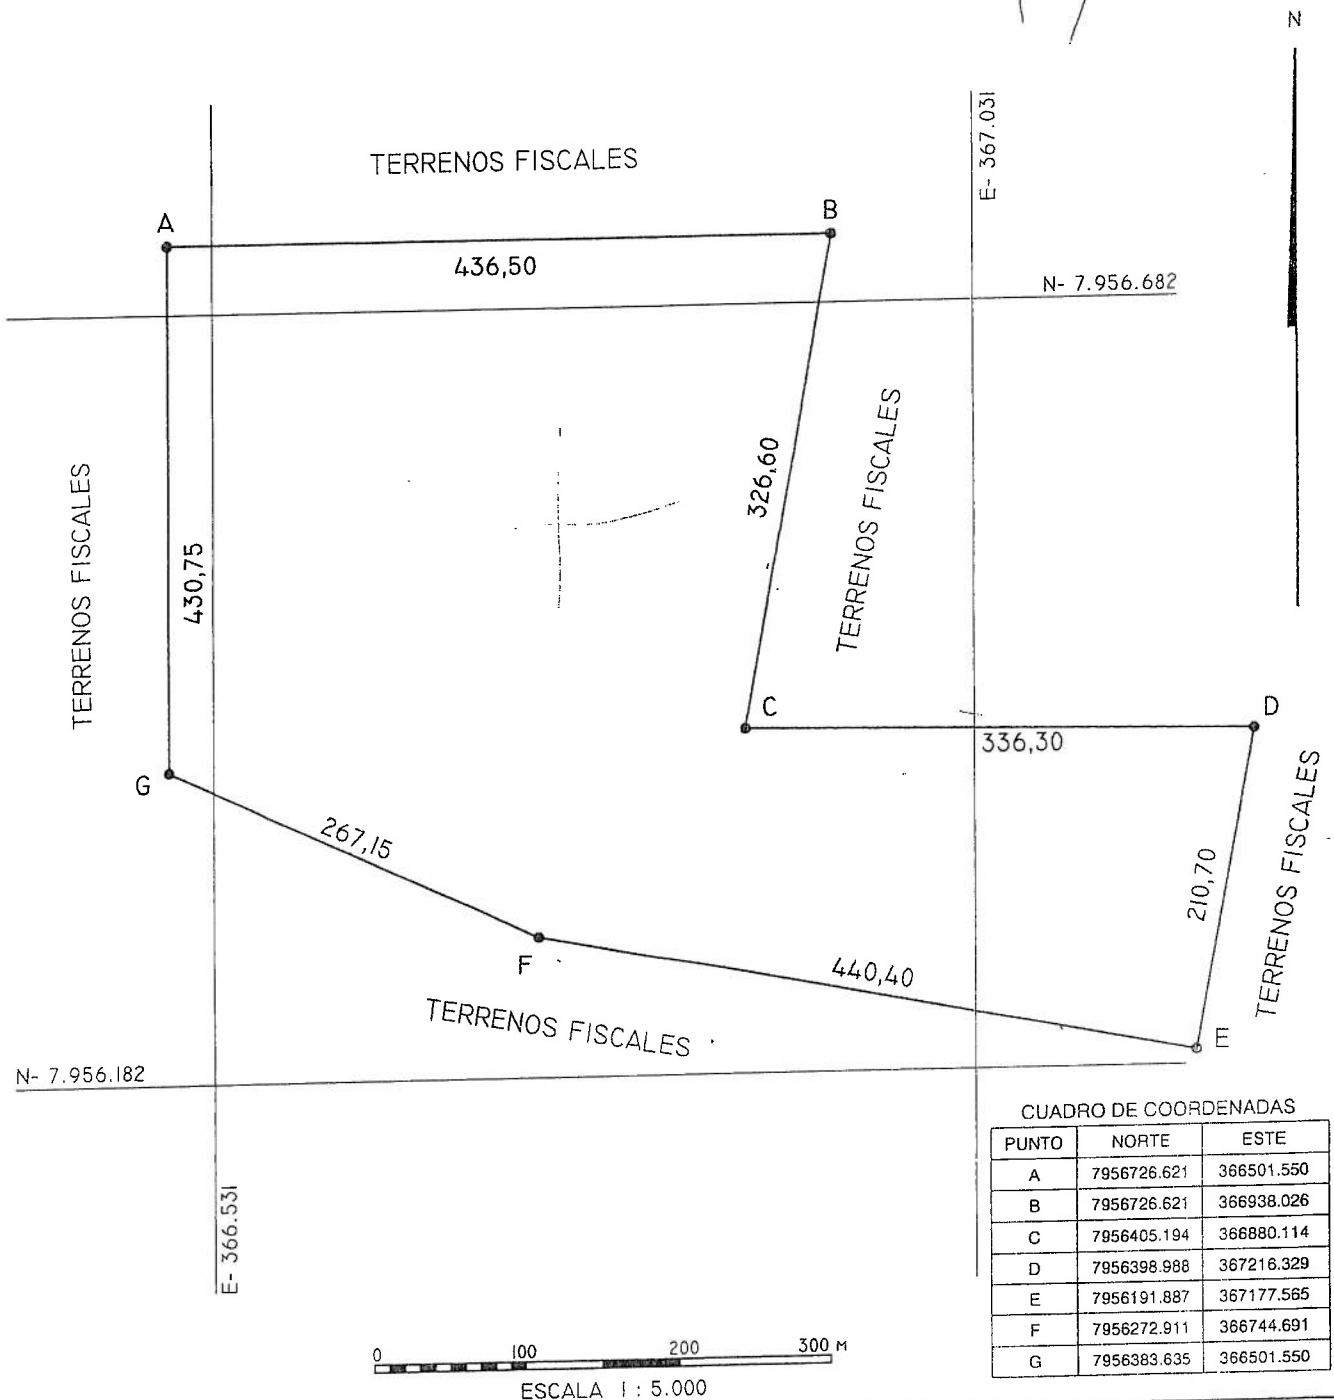

PUNTO	NORTE	ESTE
A	7956726.621	366501.550
B	7956726.621	366938.026
C	7956405.194	366880.114
D	7956398.988	367216.329
E	7956191.887	367177.565
F	7956272.911	366744.691
G	7956383.635	366501.550

EJECUTOR



CHRISTOPHER MALEBRÁN HIDALGO
DIB.PROYECTOS DE ARQUITECTURA E INGENIERIA
TOPOGRAFIA

REFERENCIA CARTOGRAFICA : PROYECCION UTM , HUSO
REFERENCIA GEODESICA : DATUM WGS84
VINCULACION : EST.REF BN15 / GPS TOPCON GR-5

CROQUIS DE UBICACION

S U P E R F I C I E S

TERRENOS PARCIALES

CONSTRUIDA
PARCIAL(ES)

TOTAL: 22,77 Ha

TOTAL :

ESCALA

FECHA

1 : 5.000

MAYO
2022

ARCHIVO : C : / PLANOS / ARICA / 15101 - 3652

