



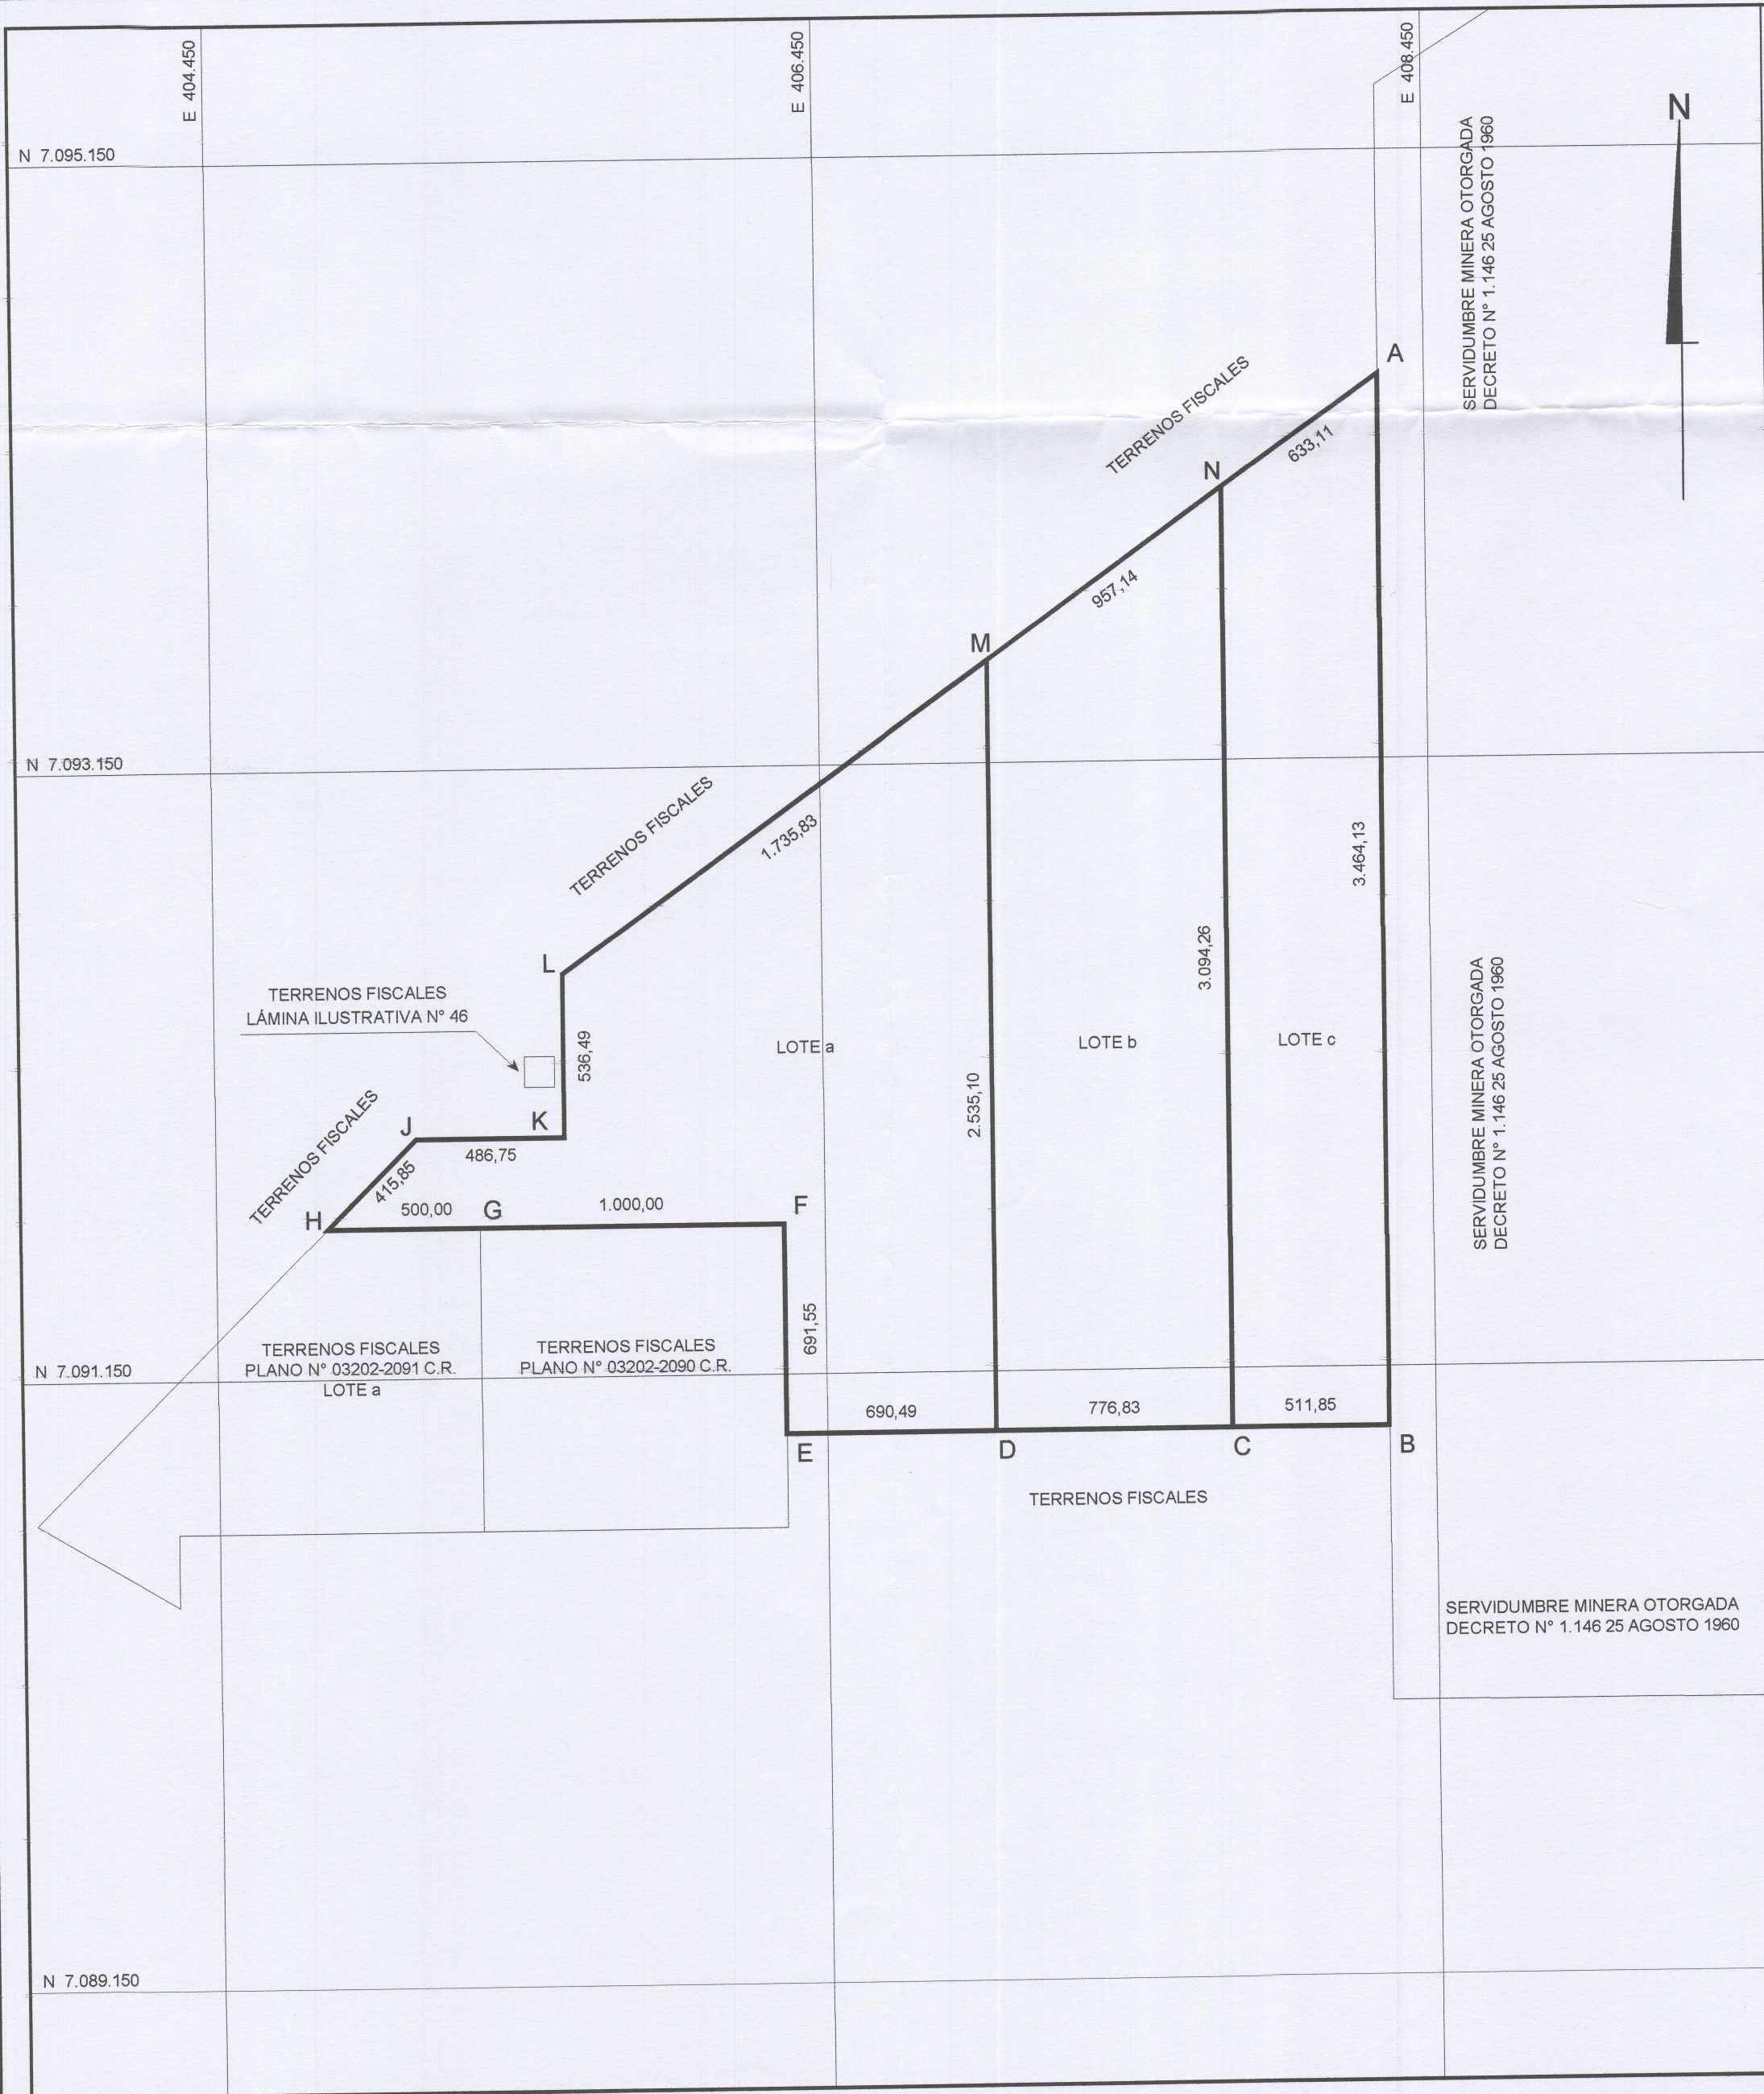

CUADRO DE UBICACIÓN

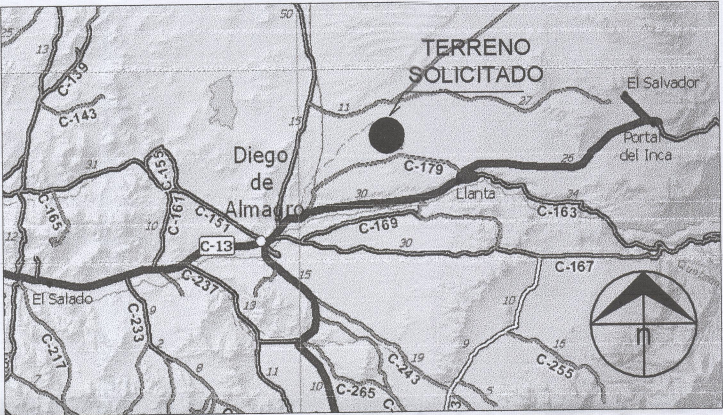

COORDENADAS U.T.M. DATUM WGS 84 LOTE a		
Vértices	Este U.T.M.	Norte U.T.M.
M	407.006,49	7.093.487,55
D	407.006,49	7.090.952,45
E	406.316,00	7.090.952,45
F	406.316,00	7.091.644,00
G	405.316,00	7.091.644,00
H	404.816,00	7.091.644,00
J	405.110,45	7.091.937,64
K	405.597,21	7.091.937,64
L	405.597,21	7.092.474,12
SUPERFICIE : 254,76 ha		

COORDENADAS U.T.M. DATUM WGS 84 LOTE b		
Vértices	Este U.T.M.	Norte U.T.M.
N	407.783,31	7.094.046,71
C	407.783,31	7.090.952,45
D	407.006,49	7.090.952,45
M	407.006,49	7.093.487,55
SUPERFICIE : 218,65 ha		

COORDENADAS U.T.M. DATUM WGS 84 LOTE c		
Vértices	Este U.T.M.	Norte U.T.M.
A	408.297,16	7.094.416,57
B	408.295,17	7.090.952,45
C	407.783,31	7.090.952,45
N	407.783,31	7.094.046,71
SUPERFICIE : 168,15 ha		

Símbolos : m= Metros ha= Hectárea

BASE COORDENADA MBN
DATUM WGS84

Vértice	Este U.T.M.	Norte U.T.M.
DIE I	394.937,654	7.081.245,972

0 500 1000 m
ESCALA 1 : 20.000



MINISTERIO DE BIENES NACIONALES
DIVISIÓN DEL CATASTRO NACIONAL
DE LOS BIENES DEL ESTADO

UBICACIÓN

PLANO Nº03202-2094 C.R.

REGIÓN : ATACAMA

PROVINCIA : CHAÑARAL

COMUNA : DIEGO DE ALMAGRO

LUGAR : CAMINO PÚBLICO C-179
ALT. KM 9,34 APRÓX.
SECTOR LLANO INDIÓ DE PLATA

FISCO

D.L. Nº 1.939 DE 1977

REFERENCIA CARTOGRÁFICA :
PROYECCIÓN UTM, HUSO 19

REFERENCIA GEODÉSICA :
DATUM SIRGAS (WGS84)

VINCULACIÓN :
RED GEODÉSICA MBN III (WGS84)
DIEGO DE ALMAGRO I (DIEI)

ORIGEN DE LA INFORMACIÓN :
LEVANTAMIENTO GEOREFERENCIADO CON
EQUIPO GEODÉSICO DOBLE FRECUENCIA
MARCA TRIMBLE MODELO R6 Y R8

ESCALA
1 : 20.000

SUPERFICIE
LOTE a : 254,76 ha
LOTE b : 218,65 ha
LOTE c : 168,15 ha
TOTAL : 641,56 ha

ARCHIVO : 032022094ordwg

MARCELA CEPEDA GONZALEZ
SECRETARÍA REGIONAL MINISTERIAL
BIENES NACIONALES REGIÓN DE ATACAMA

REVISOR

CINDY CASTRO C.
INGENIERO EJEC. EN MINAS

NOTA: REVISIÓN DE ASPECTOS FORMALES Y
REPRESENTACIÓN GRÁFICA DE DATOS
APROBADO POR EL EJECUTOR

EJECUTOR

LUIS PINO BAVESTRELLO
INGENIERO EJEC. GEOMENSURA

FECHA

JUNIO 2016