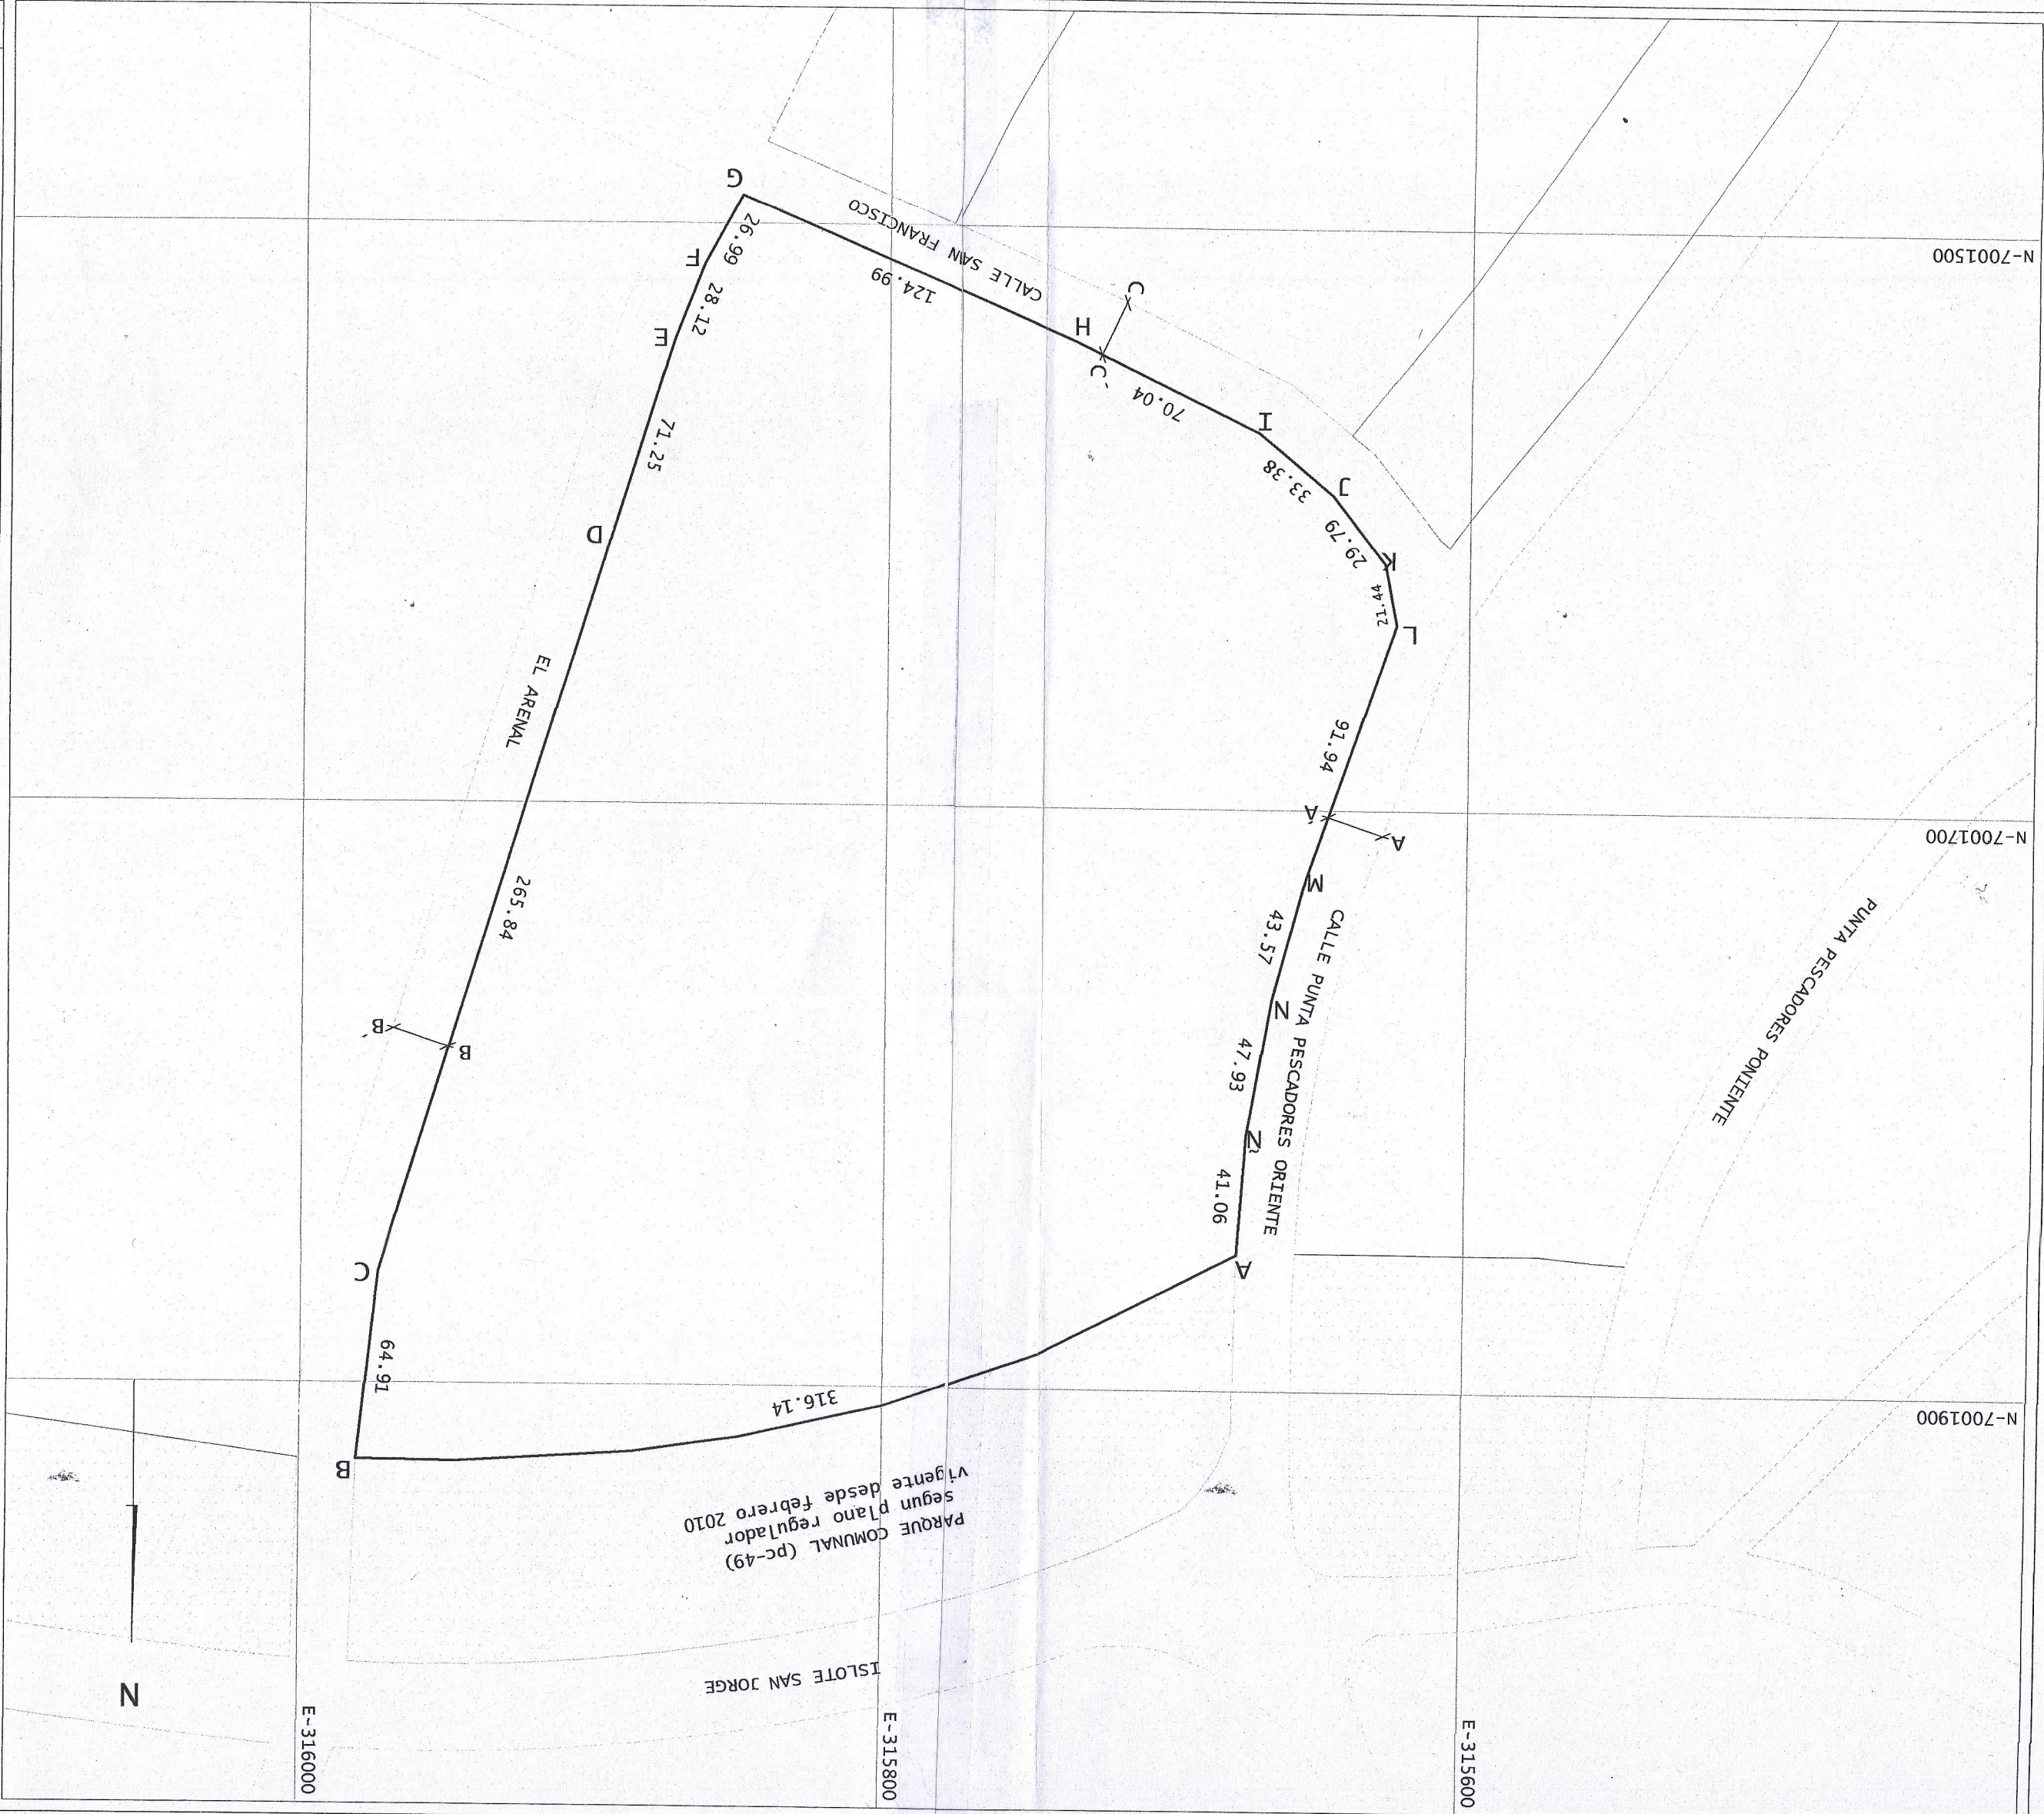


MINISTERIO DE BIENES NACIONALES
DIVISION DEL CATASTRO NACIONAL
DE LOS BIENES DEL ESTADO

UBICACION

PLANO Nº 03102-2739 C.U.

REGION : ATACAMA

PROVINCIA : COPIAPO

COMUNA : CALDERA

LUGAR : BAHIA INGLES

DIRECCION : PUNTA PESCADORES ORIENTE

REFERENCIA CARTOGRAFICA : PROYECCION UTM HUSO 19

REFERENCIA GEODESICA : DATUM WGS-84

VINCULACION : PLANO REGULADOR COMUNA DE CALDERA

ARCHIVO : 031022739cu.dwg

ESCALA

1 : 2.000

SUPERFICIE 101.575,43 m²

FECHA

AGOSTO 2018

OBSERVACIONES
GOREFERENCIADO A TRAVES DEL PLANO REGULADOR VIGENTE DESDE FEBRERO DEL 2010 DE LA COMUNA DE CALDERA (DATUM PSAD 56) TRANSFORMADO A DATUM WGS-84 CON EL PROGRAMA CARTOGEO, UTILIZANDO PARAMETROS DE TRANSFORMACION DEL MINISTERIO DE BIENES NACIONALES REGION DE ATACAMA.

ORIGEN DE LA INFORMACION: D.L. Nº 1939/77

FISCO

EJECUTOR





RENÉ A. TORO BARRERA
TOPOGRAFO

FECHA MENSURA: ENERO 2012

Registro de Documentos Archivados de este Conservador
de B. R. correspondiente al año 2018
del que se encuentra archivado bajo del Nº 353-
artículo: Que el presente sea copia fiel

ESCALA 1 : 2000

100m 50 0

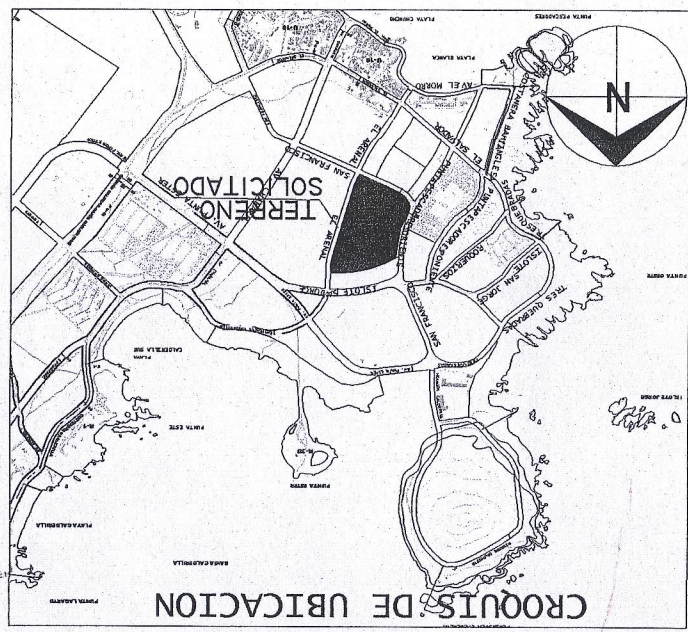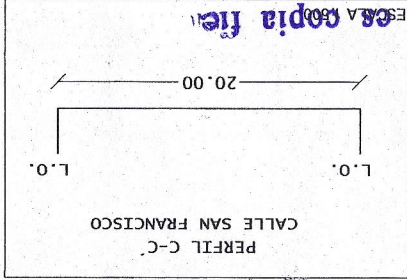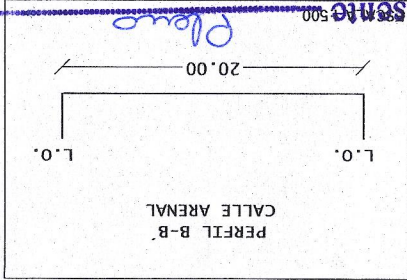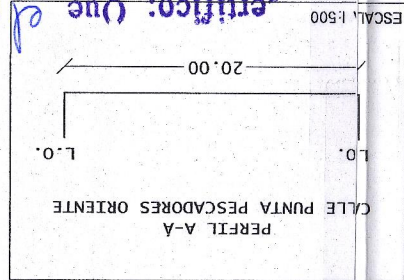

CRUCES DE UBICACION

Punto que suscribe certifica que el presente instrumento
de acuerdo protocolizado bajo el N° 353-
y el registro de instrumentos protocolizados bajo el N° 353-
con fecha de 19 OCT 2018

RICARDO ANTONIO
NOTARIO
INTERINO
de la Tercera
Notaría
de Copiapo

CARLA ANDREA
NOTARIO
SUPLENTE
COPIAPO