
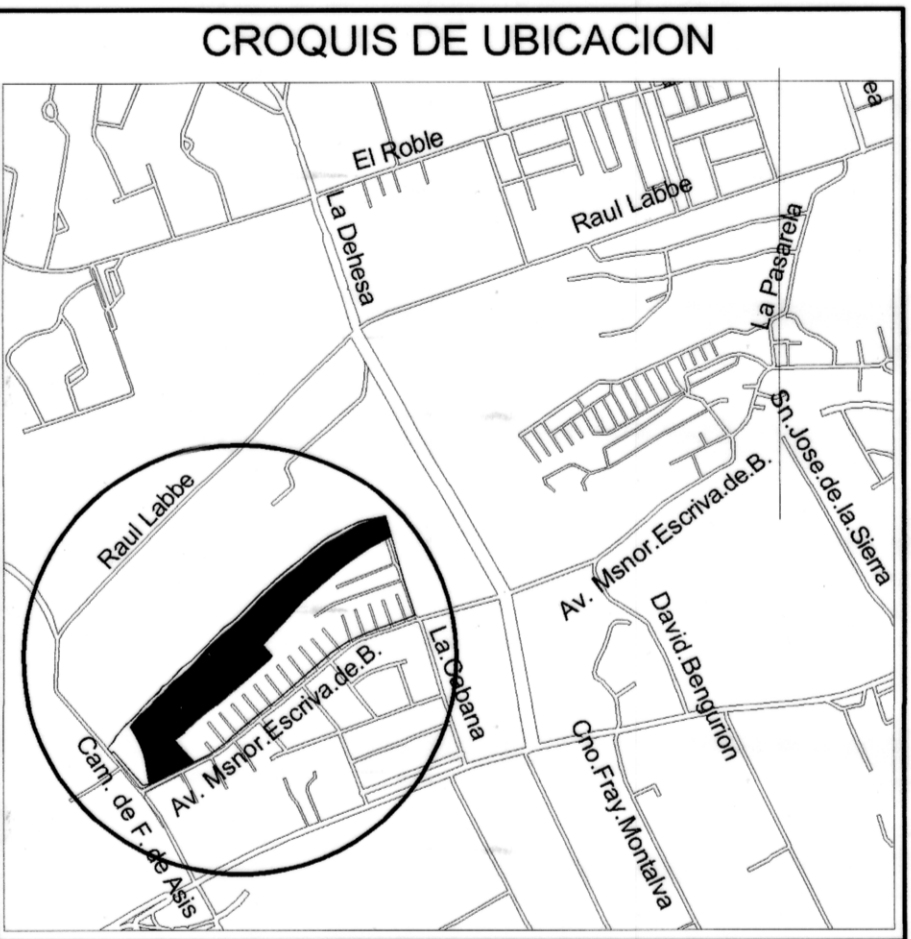
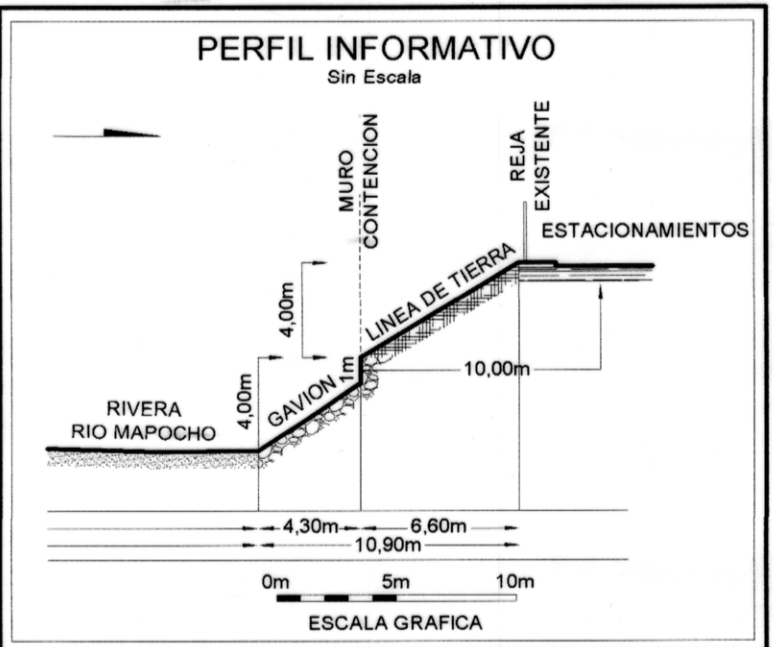


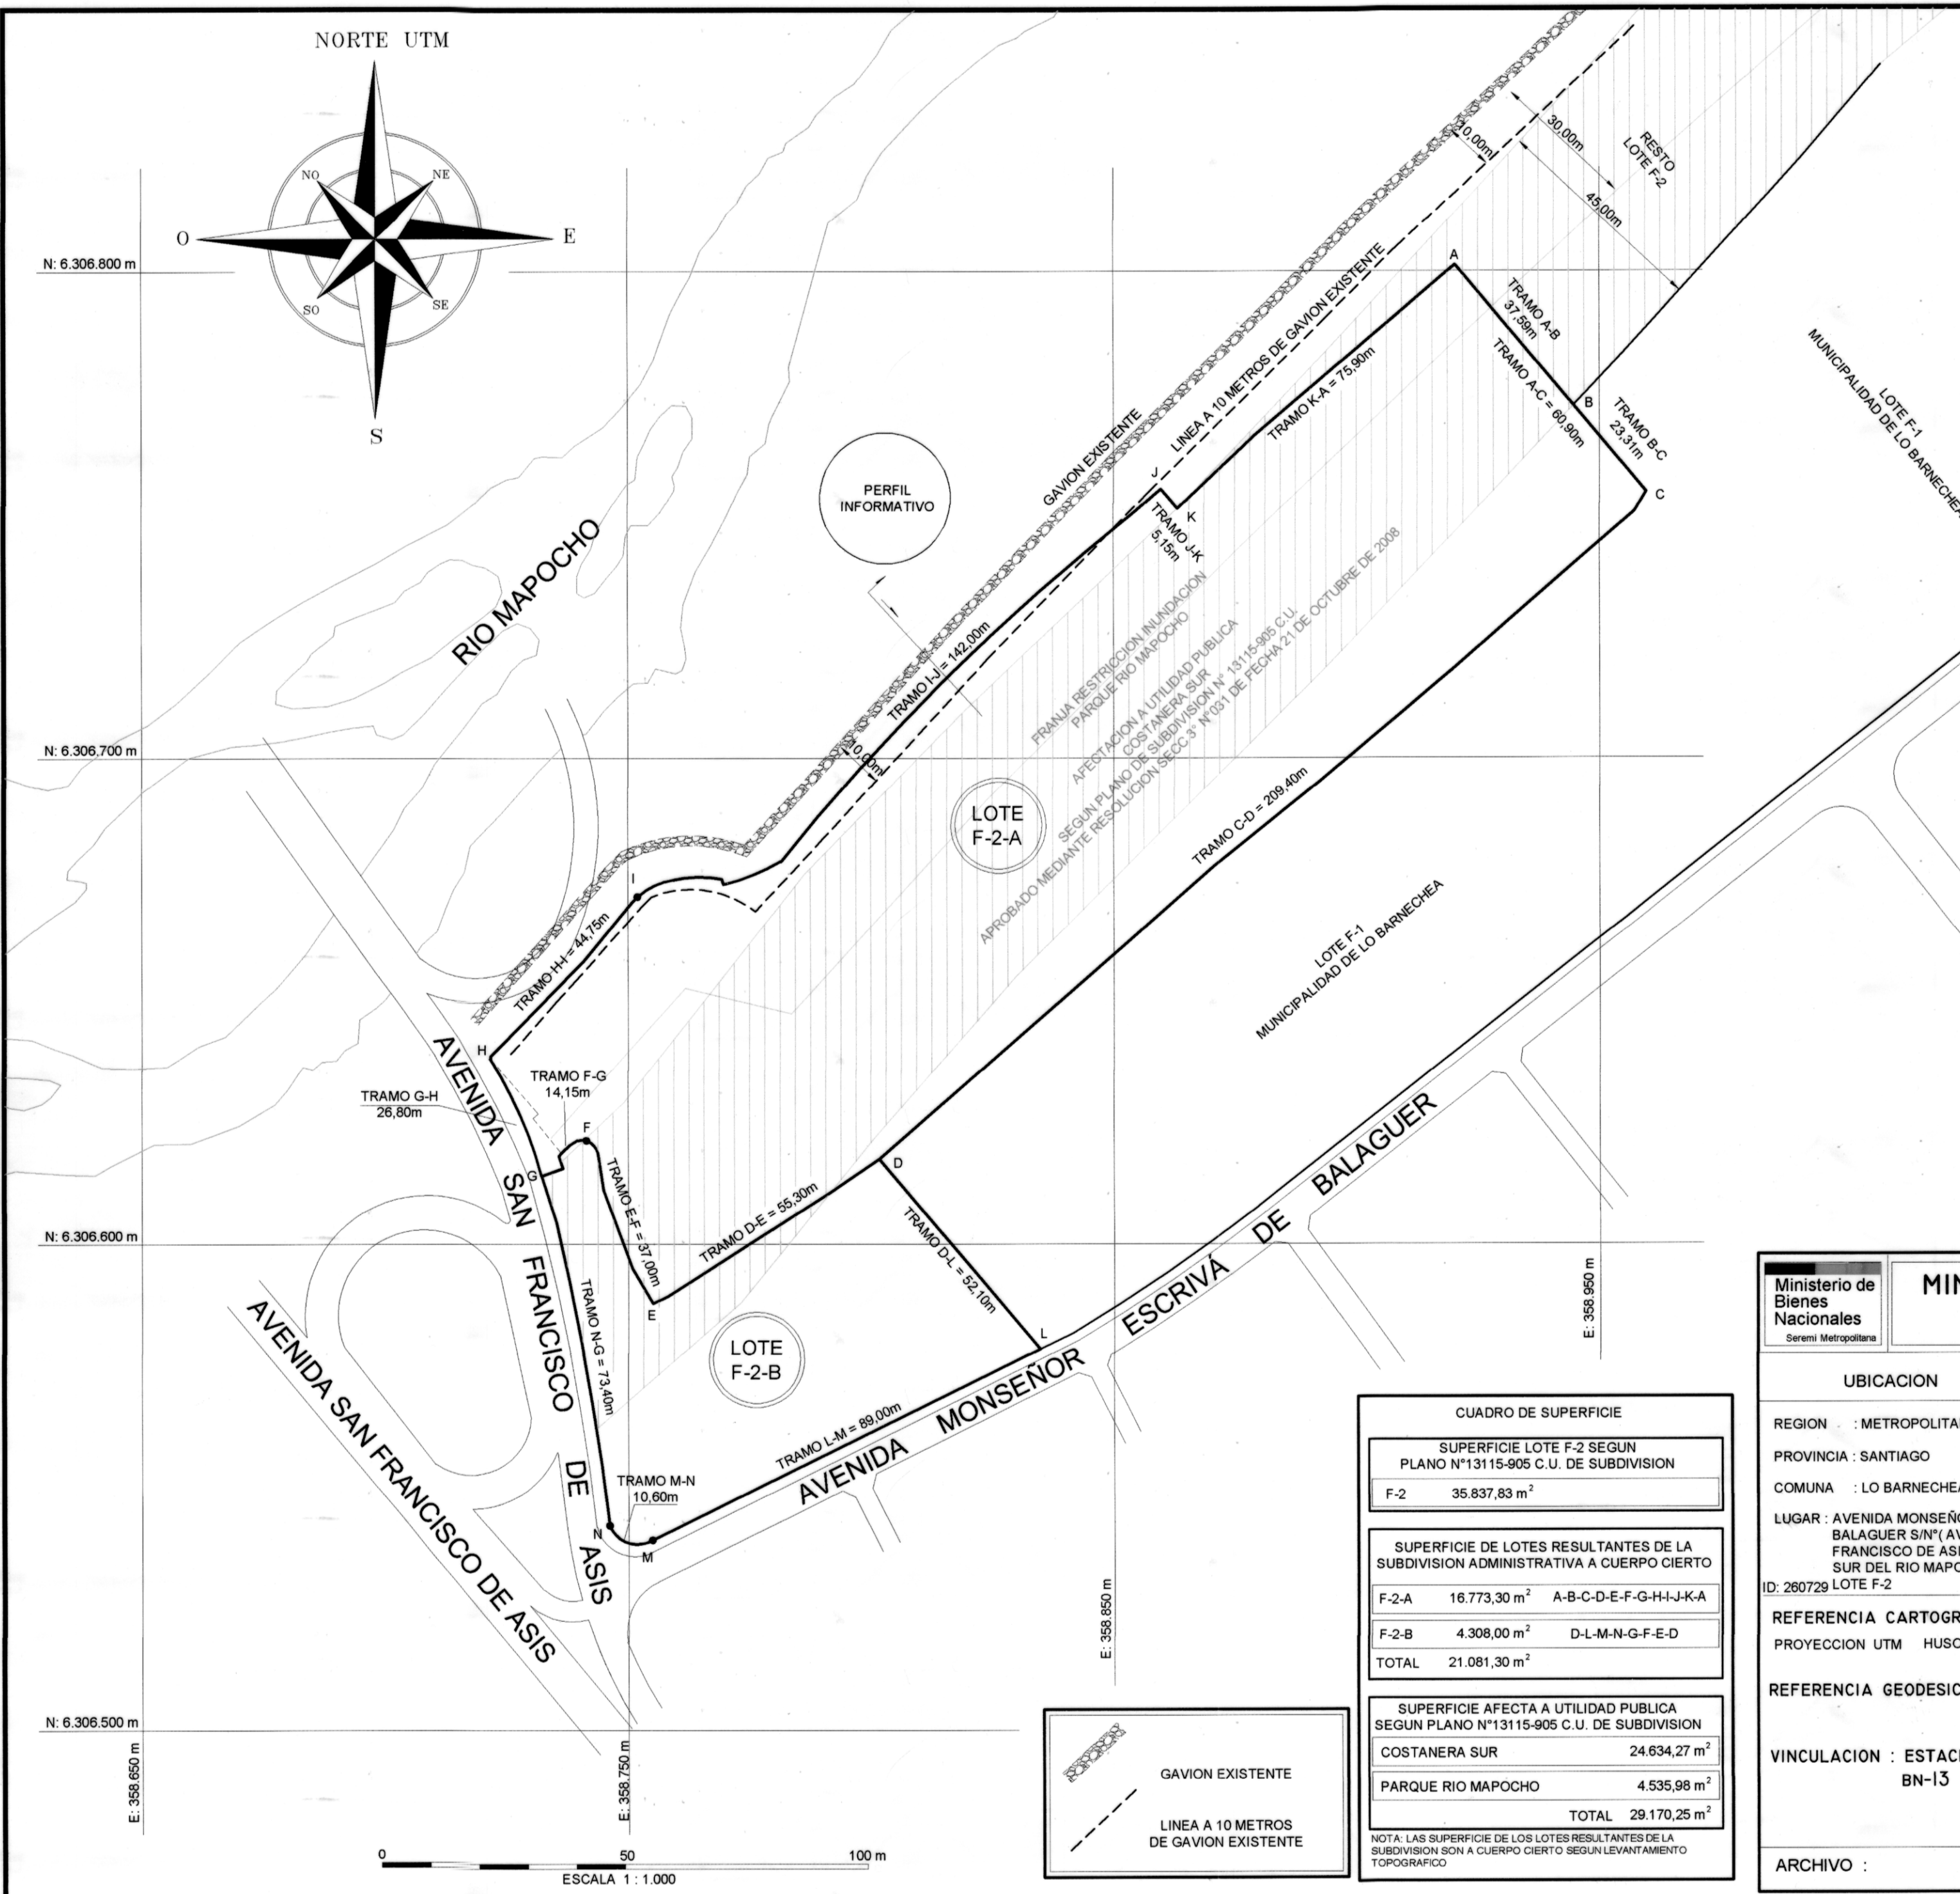

CUADRO DE SUPERFICIE	
SUPERFICIE LOTE F-2 SEGUN PLANO N°13115-905 C.U. DE SUBDIVISION	
F-2	35.837,83 m ²
SUPERFICIE DE LOTES RESULTANTES DE LA SUBDIVISION ADMINISTRATIVA A CUERPO CIERTO	
F-2-A	16.773,30 m ²
F-2-B	4.308,00 m ²
TOTAL	21.081,30 m ²
SUPERFICIE AFECTA A UTILIDAD PUBLICA SEGUN PLANO N°13115-905 C.U. DE SUBDIVISION	
COSTANERA SUR	24.634,27 m ²
PARQUE RIO MAPOCHO	4.535,98 m ²
TOTAL	29.170,25 m ²

Ministerio de Bienes Nacionales Seremi Metropolitana		MINISTERIO DE BIENES NACIONALES DIVISION DEL CATASTRO NACIONAL DE LOS BIENES DEL ESTADO	
UBICACION		PLANO N° 13115-9359 C.U.	
REGION : METROPOLITANA		FISCO	
PROVINCIA : SANTIAGO			
COMUNA : LO BARNECHEA			
LUGAR : AVENIDA MONSEÑOR ESCRIVA DE BALAGUER S/N° (AVENIDA SAN FRANCISCO DE ASIS N° 199) RIVERA SUR DEL RIO MAPOCHO, PARTE DEL ID: 260729 LOTE F-2			
REFERENCIA CARTOGRAFICA : PROYECCION UTM HUSO 19S		OBSERVACIONES	
REFERENCIA GEODESICA : SIRGAS		INSCRIPCION FISCAL A FS 82708 N° 78741 AÑO 1996 CBR DE SANTIAGO	
VINCULACION : ESTACION ACTIVA BN-13		ROL SII N° 3519-3	
ARCHIVO :		SUBDIVISION ADMINISTRATIVA DE PARTE DEL LOTE F-2	
		ESCALA	SUPERFICIE
		1 : 1000	21.081,30 m ²
		FECHA	
		JUNIO 2018	

[Signature]
MAGALY ROMERO ESPINOSA
SECRETARIA REGIONAL MINISTERIAL BIENES NACIONALES REGION METROPOLITANA

ENCARGADO UNIDAD DE CATASTRO

[Signature]
LUIS GUILLERMO ALVAREZ
INGENIERO (E) GEOMENSURA

EJECUTOR

[Signature]
FRANCISCO VALDARES ILLANES
INGENIERO (E) GEOMENSURA