

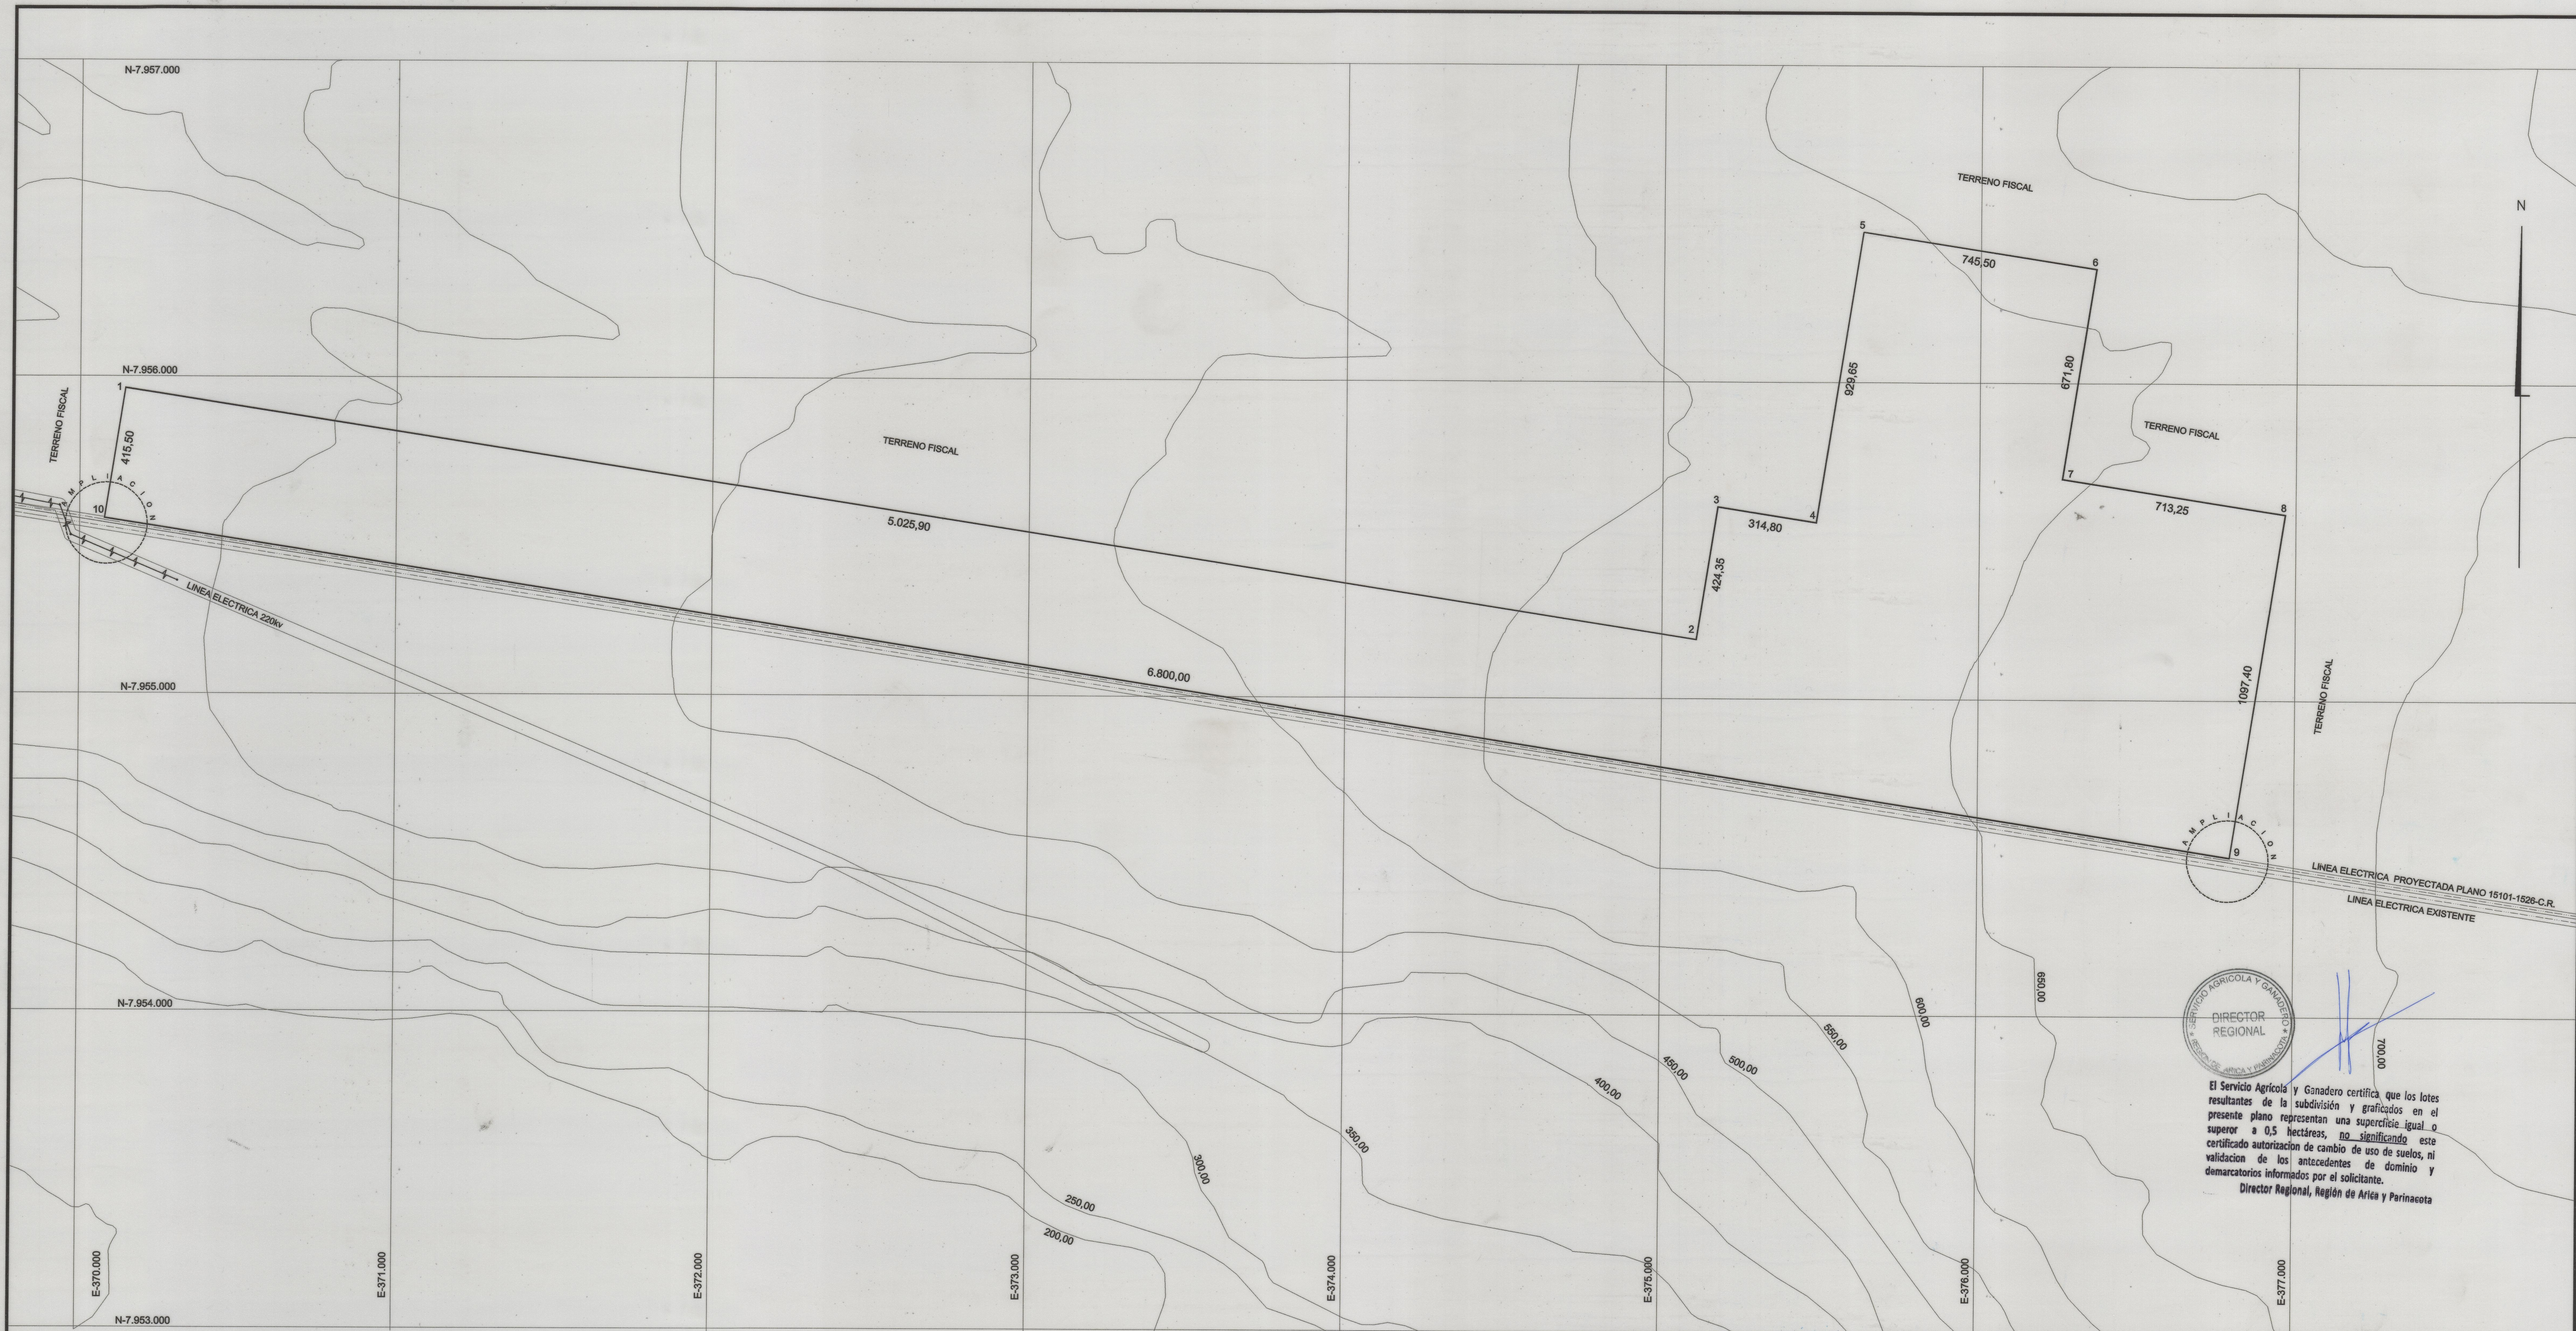


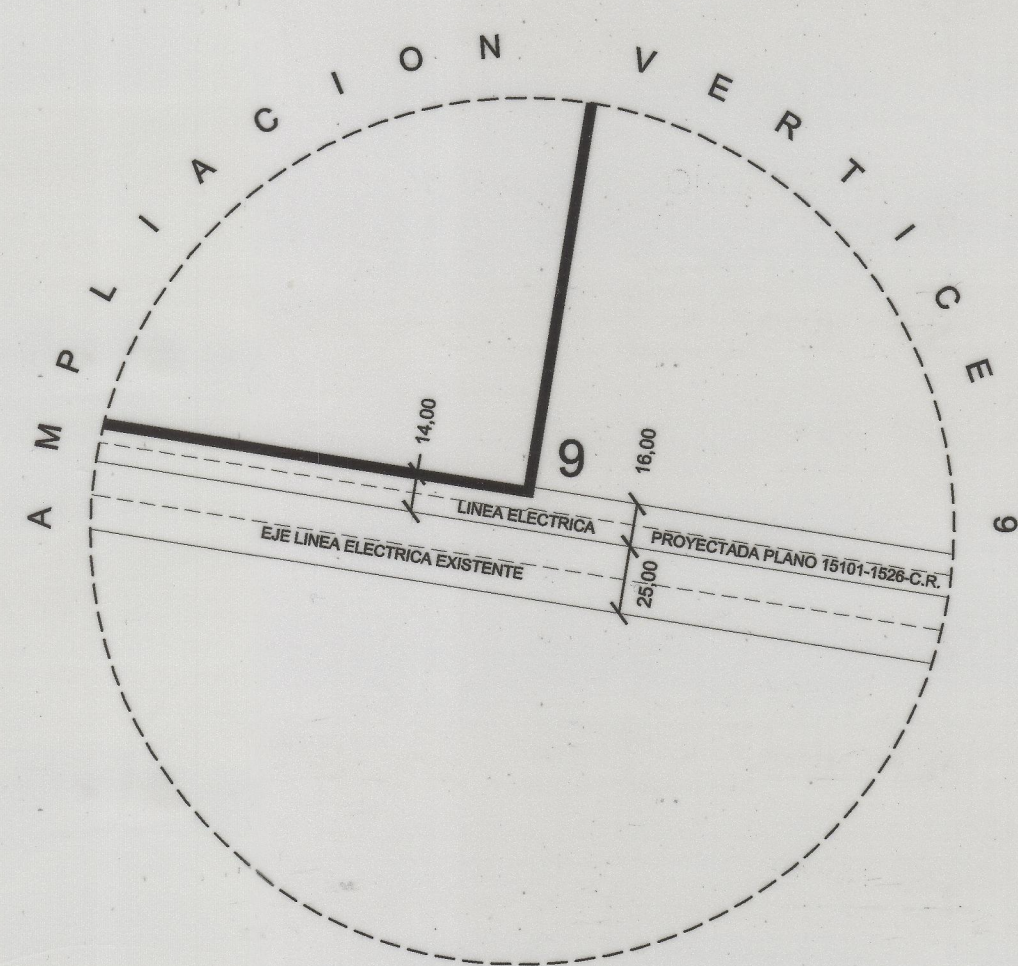

El Servicio Agrícola y Ganadero certifica que los lotes resultantes de la subdivisión y graficados en el presente plano representan una superficie igual o superior a 0,5 Hectáreas, no significando este certificado autorización de cambio de uso de suelos, ni validación de los antecedentes de dominio y demarcatorios informados por el solicitante.
Director Regional, Región de Arica y Parinacota

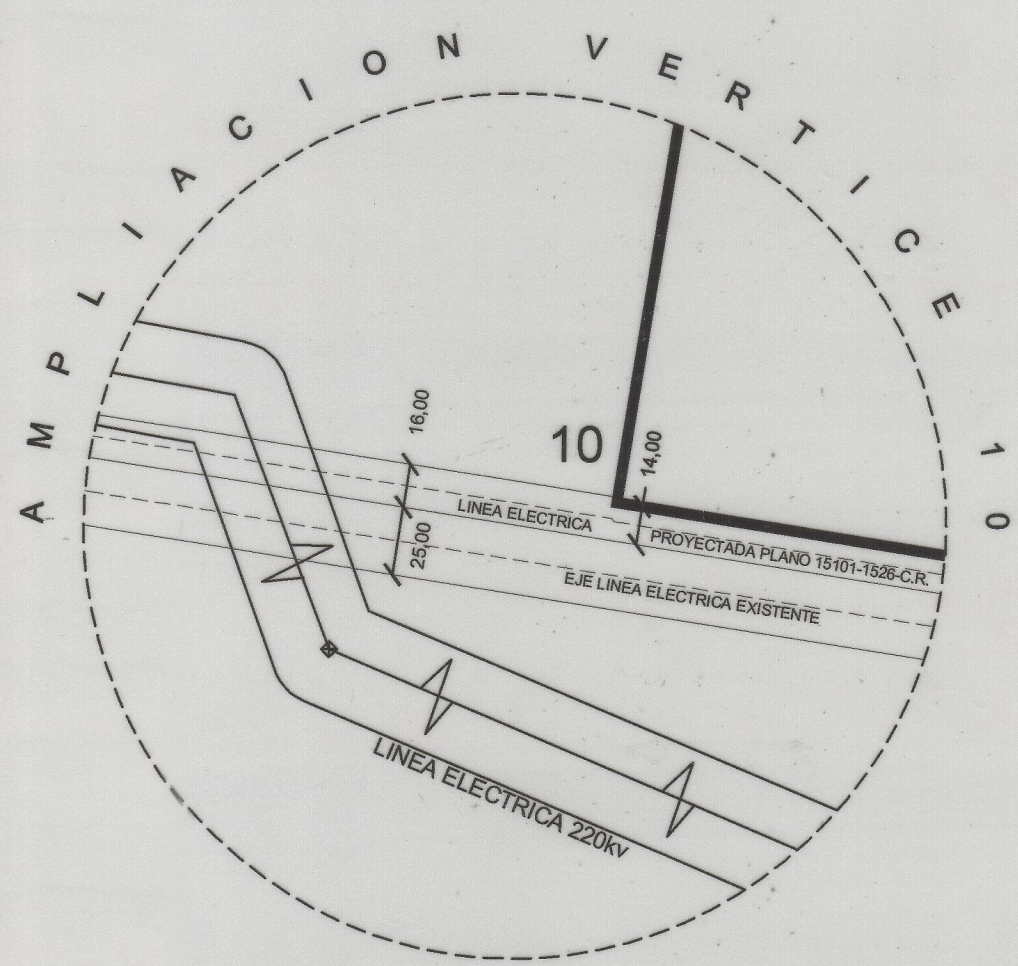


CUADRO DE COORDENADAS

PUNTO	NORTE	ESTE
1	7955963.217	370142.851
2	7955186.941	375108.449
3	7955606.215	375173.994
4	7955557.593	375485.012
5	7956476.073	375628.566
6	7956360.959	376365.145
7	7955697.197	376261.411
8	7955587.036	376966.078
9	7954502.734	376797.196
10	7955552.691	370078.674

CUADRO DE VINCULACION GEODESICA

VERTICE	NORTE	ESTE	DATUM
POC 3	7.956.590,611	387.224,880	SIRGAS

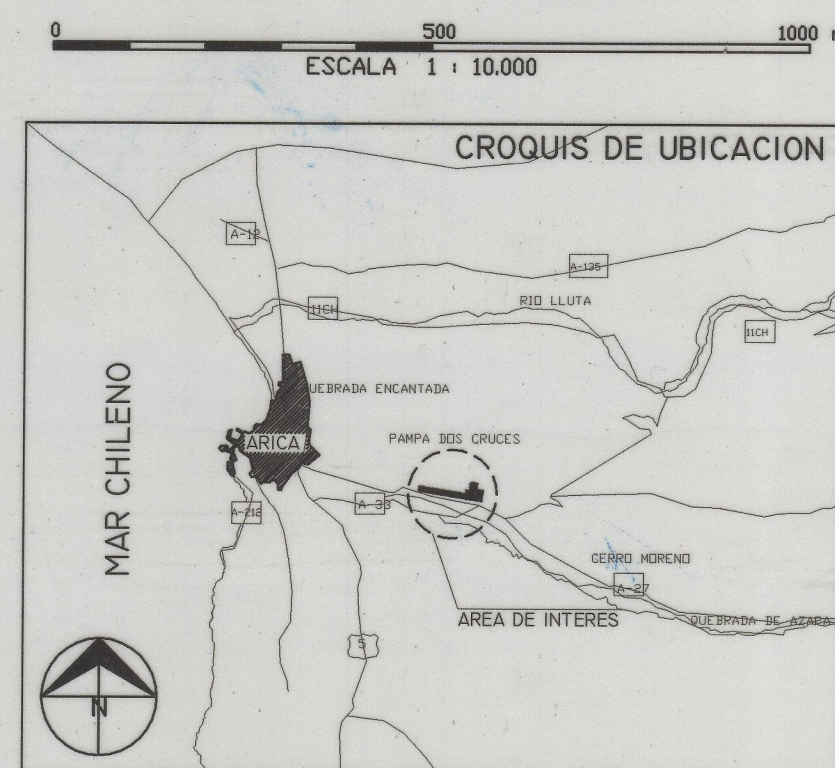

MINISTERIO DE BIENES NACIONALES DIVISION DEL CATASTRO NACIONAL DE LOS BIENES DEL ESTADO	
UBICACION REGION : ARICA Y PARINACOTA PROVINCIA : ARICA COMUNA : ARICA LUGAR : PAMPA DOS CRUCES	
PLANO 15101-1550-C.R. FISCO D.L. N° 1.939 DE 1977	
REFERENCIA CARTOGRAFICA : REFERENCIA GEODESICA : PROYECCION DE COORDENADAS : UTM HUSO : 19 DATUM : SISTEMA DE REFERENCIA SIRGAS-WGS84	ORIGEN DE LA INFORMACION : LEVANTAMIENTO REALIZADO MEDIANTE INSTRUMENTAL GPS GEODESICO DOBLE FRECUENCIA MARCA TOPCON GR-5 OBSERVACIONES ESTE PLANO REEMPLAZA AL PLANO 15101-1502-C.R.
VINCULACION : GEORREFERENCIADO DESDE VERTICE MBN ID POC3 - COD 151-25 CERROS POCONCHILE 5	ESCALA 1:10000 SUPERFICIE 445,40 HA
ARCHIVO : /PLANOS/ARICA/15101-1550-C.R.	
REVISOR RODRIGO CALABRAN TORO GEOGRAFO ENCARGADO UNIDAD DE CATASTRO	
EJECUTOR CHRISTOPHER MALEBRAN HIDALGO DISEÑADOR DE ARQUITECTURA E INGENIERIA (E) TOPOGRAFIA	
ABRIL 2013	