



GOBIERNO DE
CHILE

MINISTERIO DE BIENES NACIONALES

DIVISION DEL CATASTRO NACIONAL

DE LOS BIENES DEL ESTADO

UBICACION

REGION : ARICA Y PARINACOTA

PROVINCIA : ARICA

COMUNA : ARICA

LUGAR : PAMPA DOS CRUCES

PREDIO Y/O : DIRECCION

PLANO Nº 15101 - 3080 - C.R.

FISCO

D.L. Nº 1.939 DE 1977

KARLA VILLAGRA RODRIGUEZ

SECRETARIA REGIONAL MINISTERIAL BIENES NACIONALES


REGION DE ARICA Y PARINACOTA

REVISOR


RODRIGO CALABRÁN TORO

GEOGRAFO

ENCARGADO UNIDAD DE CATASTRO

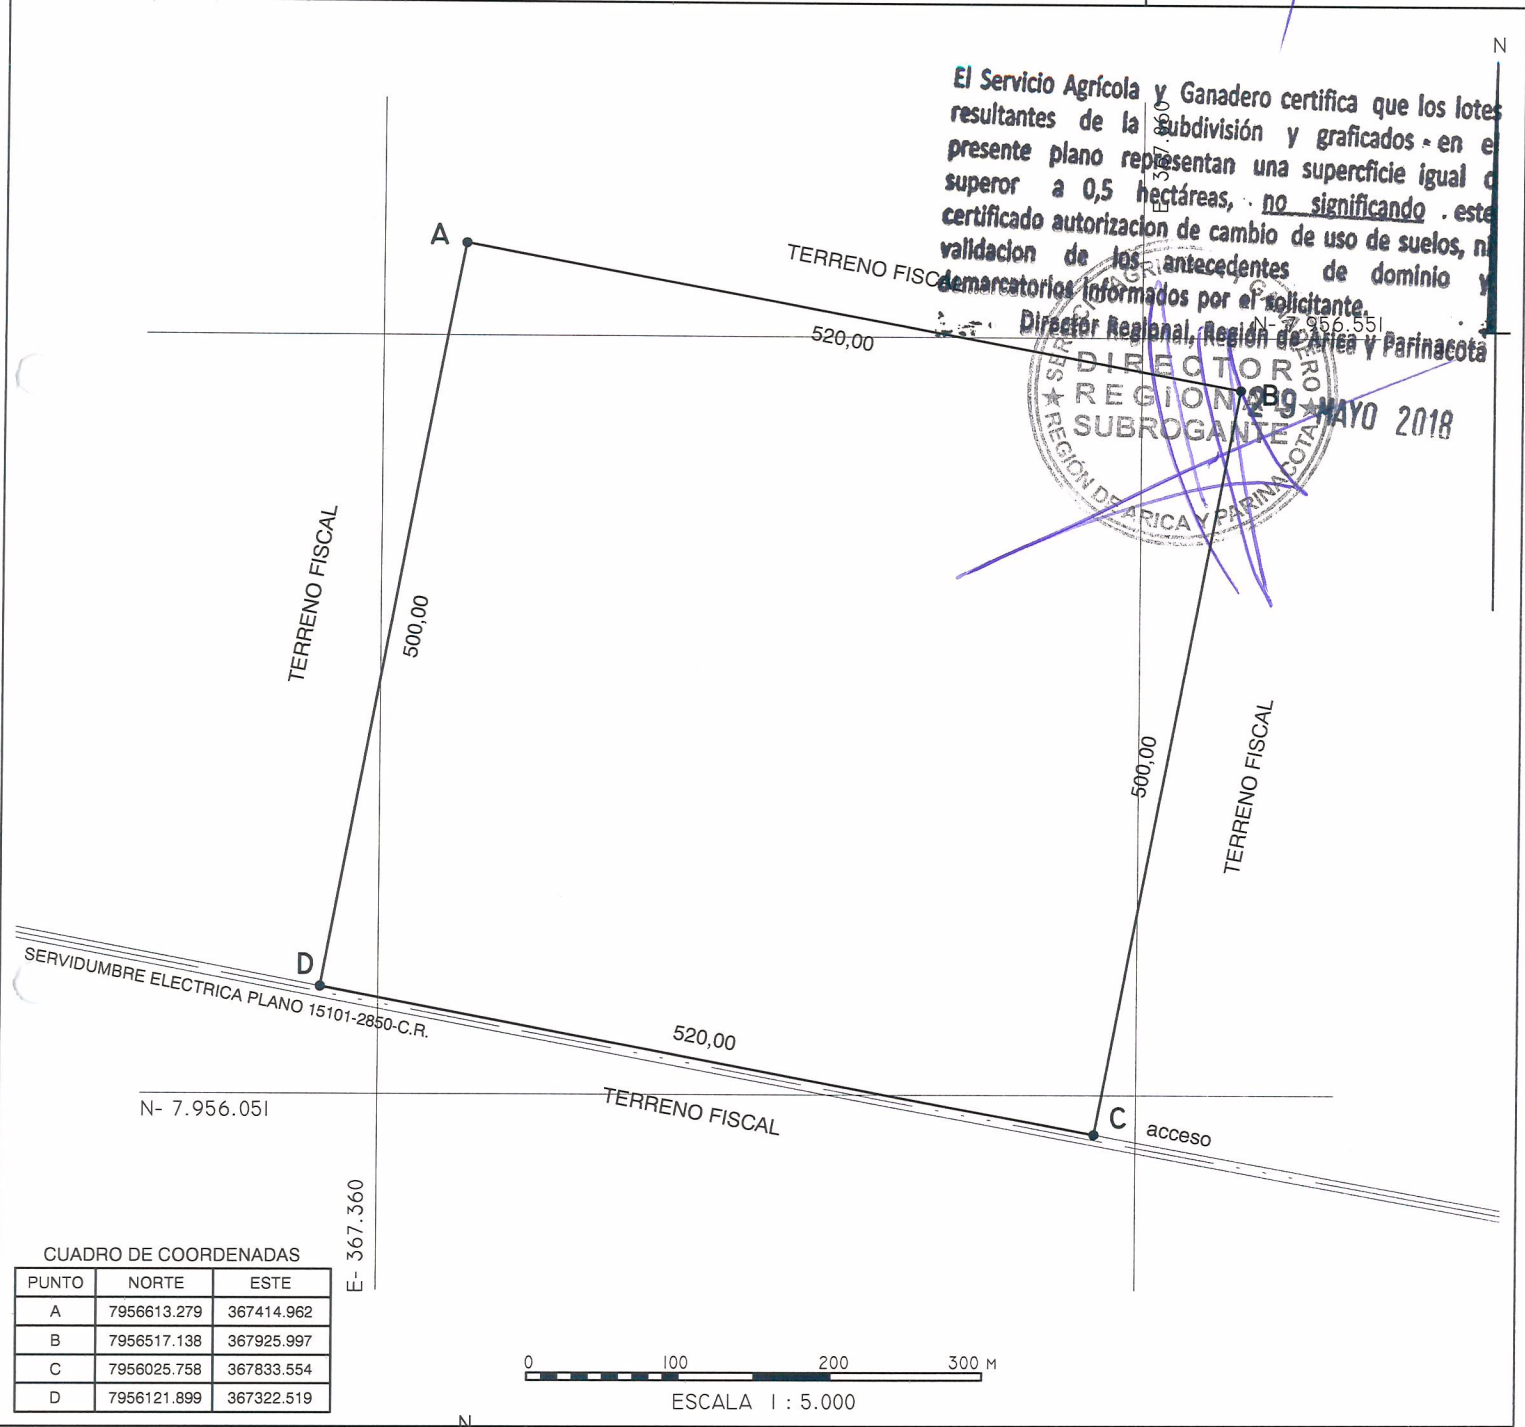

CROQUIS DE UBICACION

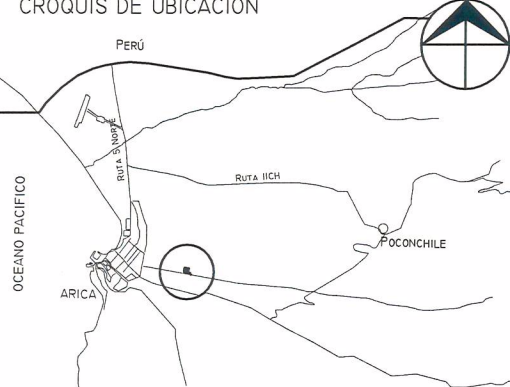

SUPERFICIES

TERRENO PARCIAL(ES)	CONSTRUIDA PARCIAL(ES)
TOTAL: 26,00 Ha	TOTAL:
ESCALA 1 : 5000	FECHA ABRIL 2018

ARCHIVO : C : / PLANOS / ARICA / 15101 - 3080

EJECUTOR

CHRISTOPHER MALEBRÁN HIDALGO

DIB.PROYECTOS DE ARQUITECTURA E INGENIERÍA (E) TOPOGRAFÍA

REFERENCIA CARTOGRAFICA : PROYECCION UTM , HUSO 19

REFERENCIA GEODESICA : DATUM WGS84

VINCULACION : EST REF BNI5 / GPS TOPCON GR5