


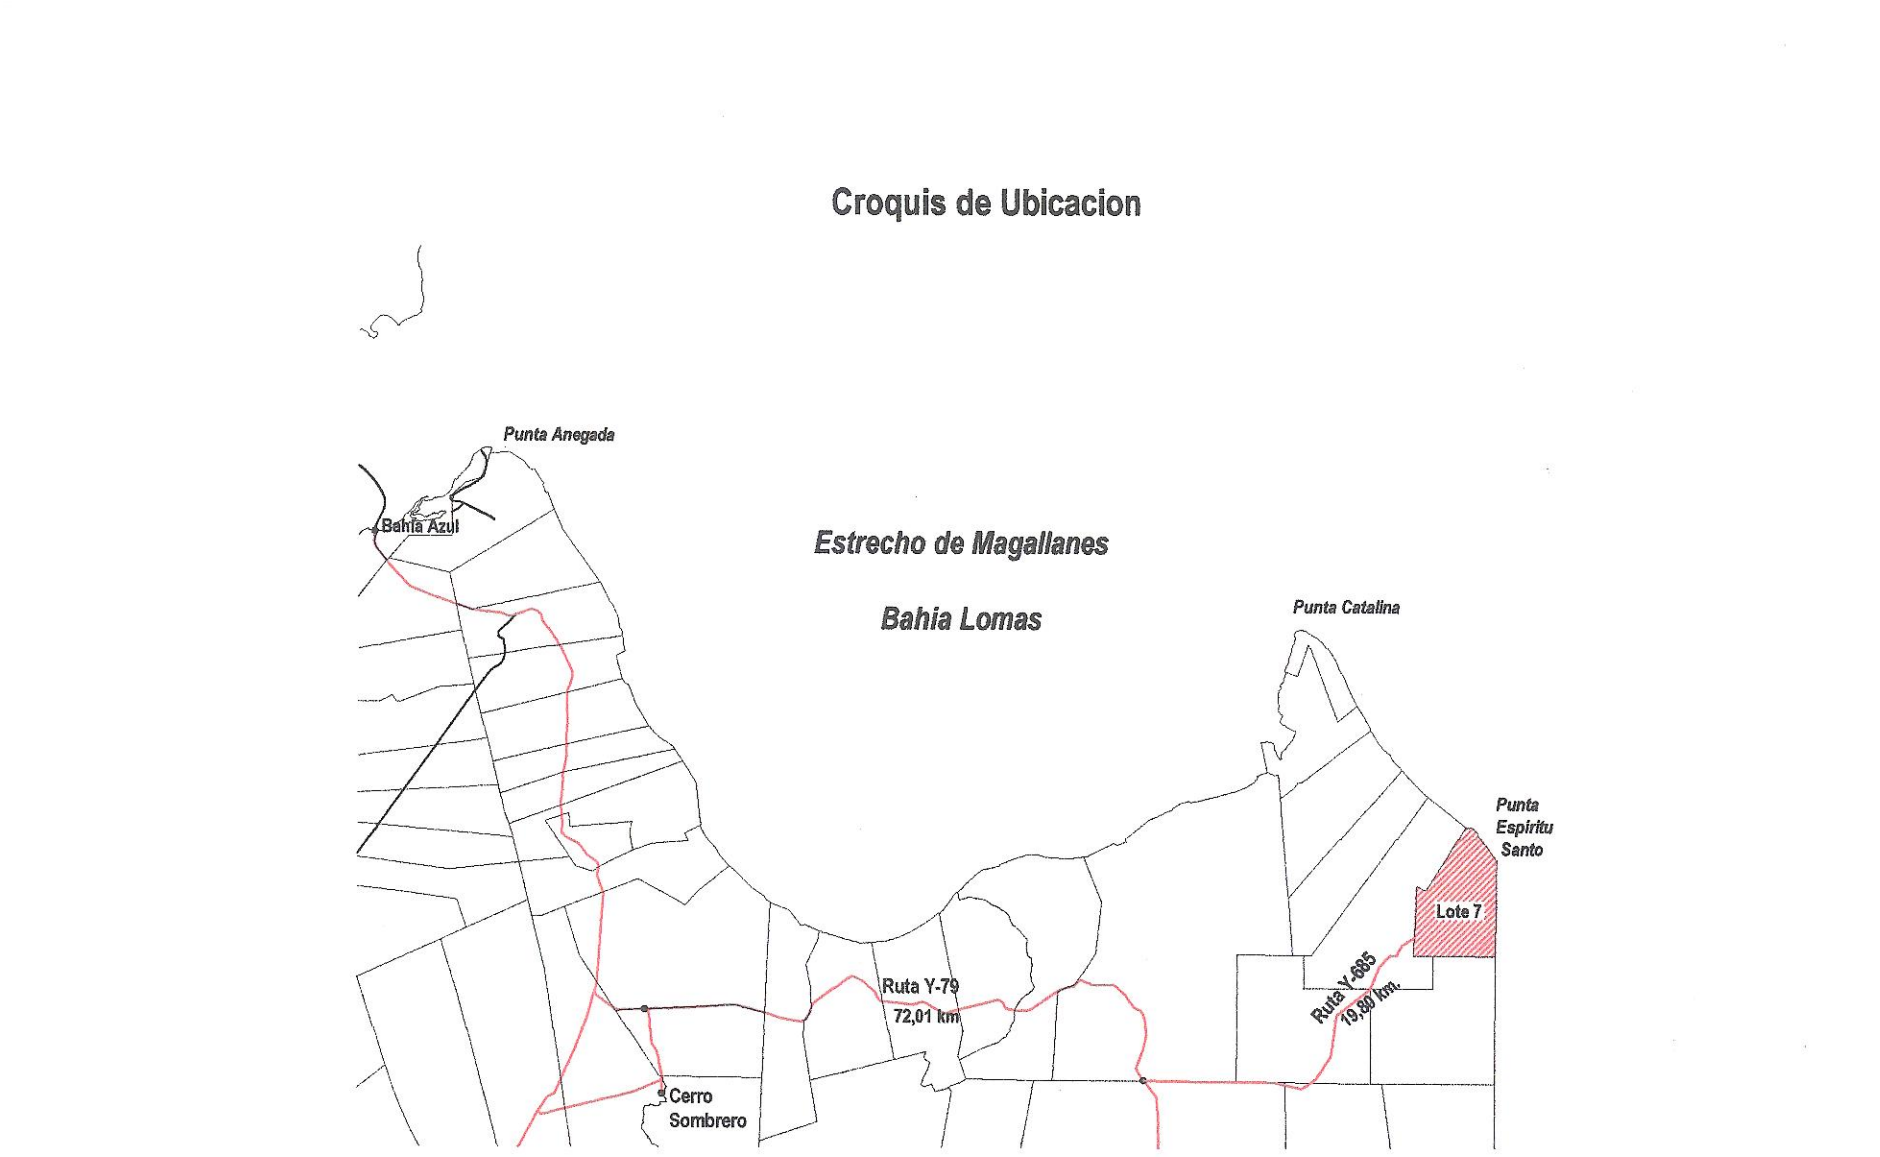

SERVIDUMBRES DE PASO UTILIZADAS POR ENAP						
CUADRO DE CAMINOS POR TRAMOS						
LOTE 7a						
TRAMO	CIRCUITO	Largo (m)	Ancho (m)	Superficie (m ²)	Superficie (H ^a)	
2	2.1-2.2	863,09	12,00	7957,08	0,80	
3	3.1-3.2	176,55	12,00	2106,60	0,21	
5	5.1-5.2-5.3-5.4-5.5-5.6-5.7-5.8	4272,20	12,00	51266,40	5,13	
6	6.1-6.2-6.3-6.4-6.5-6.6-6.7-6.8-6.9-6.10	3924,04	12,00	47088,48	4,71	
7	7.1-7.2-7.3-7.4-7.5-7.6-7.7-7.8-7.9-7.10	5251,38	12,00	63016,32	6,30	
8	8.1-8.2-8.3-8.4-8.5-8.6-8.7-8.8-8.9-8.10 -8.11-8.12-8.13-8.14-8.15-8.16-8.18	4139,58	12,00	49674,72	4,97	
Superficie Total (a)				221169,80	22,11	
LOTE 7c						
TRAMO	CIRCUITO	Largo (m)	Ancho (m)	Superficie (m ²)	Superficie (H ^a)	
1	1.1-1.2	1635,72	12,00	19628,64	1,96	
Superficie Total (b)				19628,64	1,96	
LOTE 7d						
TRAMO	CIRCUITO	Largo (m)	Ancho (m)	Superficie (m ²)	Superficie (H ^a)	
4	4.1-4.2	724,14	12,00	8689,68	0,87	
Superficie Total (c)				8689,68	0,87	
Superficie Total (a) + (b) + (c) (H ^a)				249427,82	24,94	

 CHILE	MINISTERIO DE BIENES NACIONALES DIVISION DEL CATASTRO NACIONAL DE LOS BIENES DEL ESTADO	
UBICACION REGION : MAGALLANES Y : ANTARTICA CHILENA PROVINCIA : TIERRA DEL FUEGO COMUNA : Primavera LUGAR : Cabo Esposito Santo : Lote 7	PLANO Nº 12302-998-C.R. Lote 7 FISCO	
CARP.-CATASTRO 0 0 0 0 0 0	MATERIA : D.L. 1939 de 1967 IVAN SASSO GODOY Ingeniero de Ejec. en Geomensoria	
REFERENCIA CARTOGRAFICA : Sistema de proyeycton U.T.M.	ORIGEN DE LA INFORMACION Mensura Equipo Magellan Sistema Promark3, Simple Frecuencia - Calculo Programa Molib Mapper.	
REFERENCIA GEODESICA : Datum WGS-84 Huso 19	OBSERVACIONES El presente plano complementa al plano Nº 12302-341-C.R. Reemplazat al Plano 12302-436-C.R. por diferencias en el calculo de superficie / determinacion de servidumbres.	
VINCULACION : Mensura Equipo Magellan Sistema Promark3, Simple Frecuencia - Calculo Programa Molib Mapper.	DIBUJANTE IVAN SASSO GODOY Ingeniero de Ejec. en Geomensoria	FECHA Septiembre 2015
ARCHIVO998_12302-998cr	ESCALA Las Indicadas	SUPERFICIES TOTAL :Las Indicadas

			CUADRO DE SUPERFICIE			
Lote	Polígono	Superficie Parcial (hás)	Superficie Ley 18.265 (hás)	Superficie Total (hás)	Superficie afecta a Servidumbre (hás)	Observacion
7-a	d3-d4-d5-b1-c-d-d1-d3	1939,49	-	1939,49	78,52	Suma Superficie (1+2+3) + (a)
7-b	a1-b-b1-d5-d4-a2-a1	10,50	4,07	14,56	-	
7-c	a-a1-a2-a3-a	203,05	19,56	222,61	2,73	Suma Superficie (3+4) + (b)
7-d	e-f-f1-f2-e	275,30	-	275,30	2,82	Suma Superficie (5+6) + (c)
Camino Publico	-	17,84	-	17,84	-	
Superficie Total	-	2446,18	23,63	2469,81	84,07	