


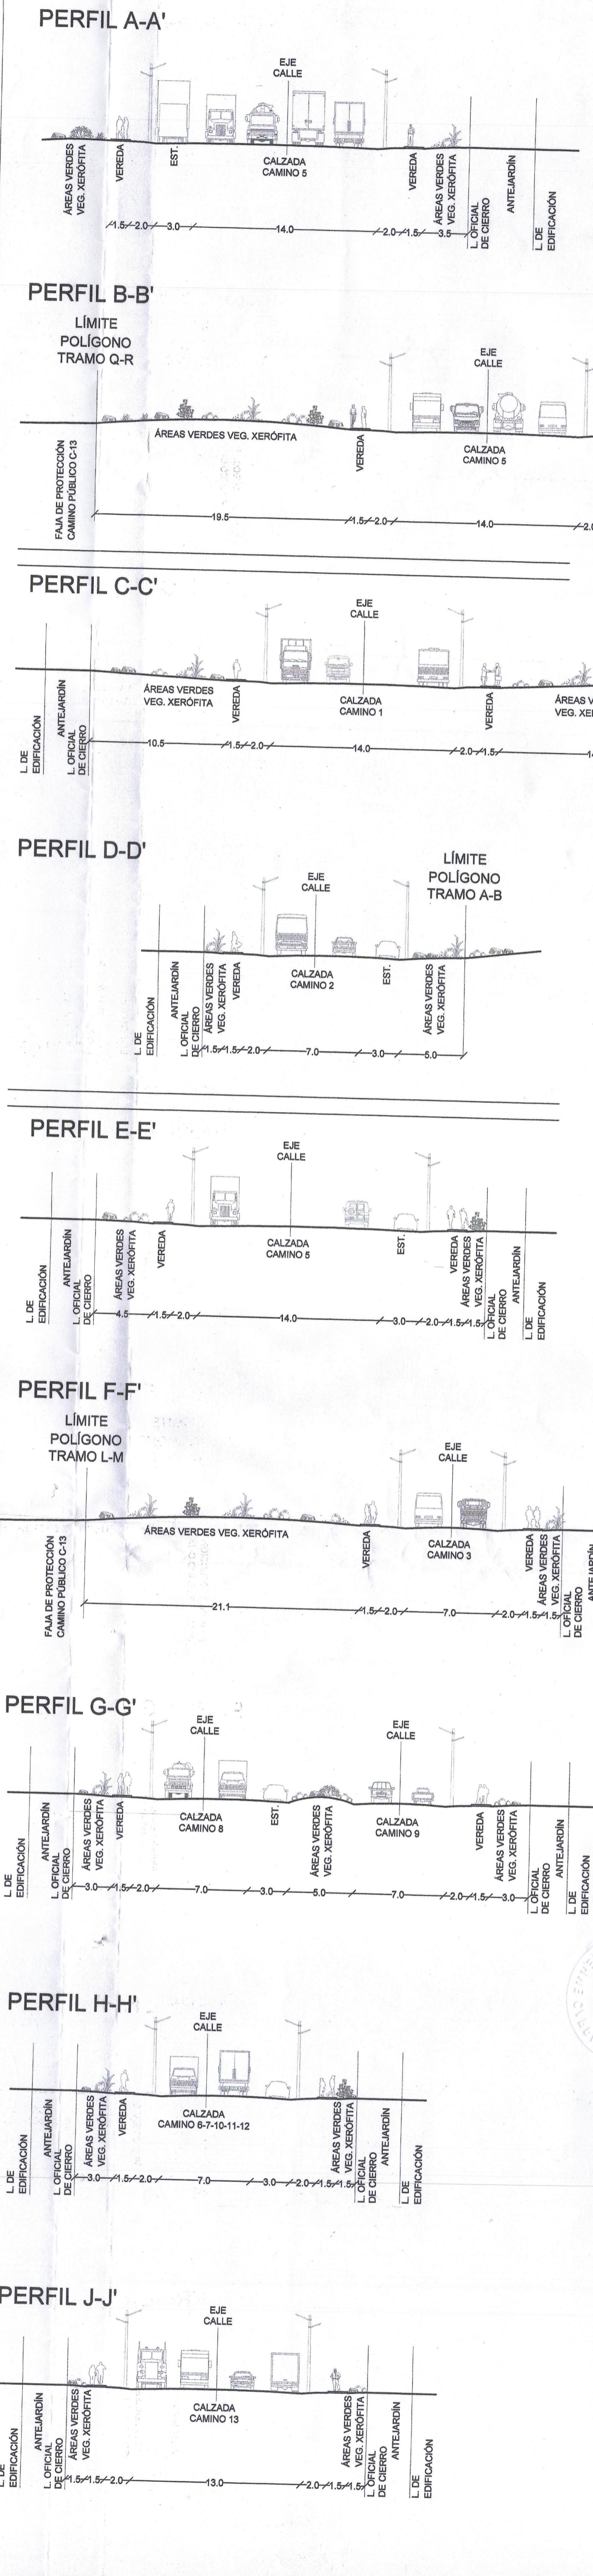

PERFILES DE CAMINOS LOTE O SIERRA VETADA



CROQUIS DE UBICACIÓN



CUADROS DE SUPERFICIES

Manzana	Lote	Superficie
MZ 1	1	1.85 has.
	2	0.57 has.
Superficie Total: 2.42 has.		
MZ 2	1	0.62 has.
	2	0.60 has.
	3	0.60 has.
	4	0.61 has.
Superficie Total: 2.43 has.		
MZ 3	1	1.73 has.
	2	0.50 has.
Superficie Total: 2.23 has.		
MZ 4	1	5.18 has.
	2	1.81 has.
	3	1.12 has.
	4	0.85 has.
	5	0.71 has.
Superficie Total: 9.67 has.		
MZ 5	1	1.93 has.
	2	2.27 has.
	3	0.93 has.
	4	0.92 has.
	5	0.81 has.
	6	0.81 has.
	7	0.89 has.
	8	0.81 has.
	9	0.81 has.
	10	0.80 has.
	11	0.64 has.
Superficie Total: 14.76 has.		
MZ 6	1	0.70 has.
	2	1.28 has.
	3	1.87 has.
Superficie Total: 3.85 has.		
MZ 7	1	0.99 has.
	2	0.99 has.
Superficie Total: 1.98 has.		
MZ 8	1	0.99 has.
	2	0.99 has.
Superficie Total: 1.98 has.		
MZ 9	1	0.99 has.
	2	0.99 has.
Superficie Total: 1.98 has.		
MZ 10	1	1.90 has.
	2	1.17 has.
Superficie Total: 3.07 has.		
MZ 11	1	0.91 has.
	2	0.91 has.
Superficie Total: 1.82 has.		
MZ 12	1	0.91 has.
	2	0.91 has.
Superficie Total: 1.82 has.		
MZ 13	1	0.91 has.
	2	0.91 has.
Superficie Total: 1.82 has.		

EL SERVIDOR AGRÍCOLA Y GANADERO CERTIFICA QUE LOS LOTES REPRESENTADOS EN LA SUBSECCIÓN Y GRAFICADOS EN EL PRESENTE PLANO REPRESENTAN UNA SUPERFICIE REAL O SUPERFICIE ALTERNATIVA NO INDEBIDAMENTE CERTIFICADA ALTERNATIVA A LA INFORMACIÓN DE DOMINIO Y DEMARCACIÓN ANTERIORES DE LOS LOTES Y DEMARCACIONES DE OFICINA REGISTRAL. *[Firma]*

Punto	Este	Norte
A	348870.800	7082146.382
B	350233.689	7082833.042
C	350439.744	7082335.933
D	350434.983	7082071.207
E	349027.348	7082813.042
F	350731.802	7082278.840
G	350728.153	7082166.072
H	351305.628	7081408.818
I	350978.478	7081203.874
J	350912.412	7081628.820
K	350434.983	7081726.206
L	350006.482	7082028.832
M	348918.811	7082689.218
N	348908.317	7082621.783
O	348907.054	7082785.827
P	348907.348	7082813.042
Q	348912.891	7082814.174
R	348927.089	7082911.002
S	348928.241	7083018.888

RESERVEN DE SUPERFICIES	Superficie
TOTAL LOTES (84)	84.43 has.
TOTAL LOTES CAMINO	12.27 has.
TOTAL LOTES ÁREAS VERDES	12.27 has.
TOTAL	87.89 has.

MINISTERIO DE BIENES NACIONALES
DIVISION DEL CATASTRO NACIONAL
DE LOS BIENES DEL ESTADO

PLANO N° 032011231 C-R

REGION : ATACAMA
PROVINCIA : CHAÑARAL
COMUNA : CHAÑARAL
LUGAR : SECTOR QDA EL BALADO RUTA 5 NORTE AL 109 886 CRUCE CON CAMINO PUBLICO C-13

FISCO

REVISOR : EMILIO TORRES CANIVILLO
EJECUTOR : DANIEL ALEJANDRO MONALES

REFERENCIA CARTOGRAFICA : PROYECCION UTM, HUBD 19
REFERENCIA GEODESICA : DATUM WGS 84
VINCULACION : ESTACION DE REFERENCIA EN-03
ARCHIVO : 032011231 cr.dwg

OBSERVACIONES : LEVANTAMIENTO REALIZADO CON GPS GEOCODER TOPOCON, MODELO GPS, CORRE PROYECCION XTR.

ESCALA : 1:2.500
SUPERFICIE : 87.89 HAS

FECHA : MAYO 2015