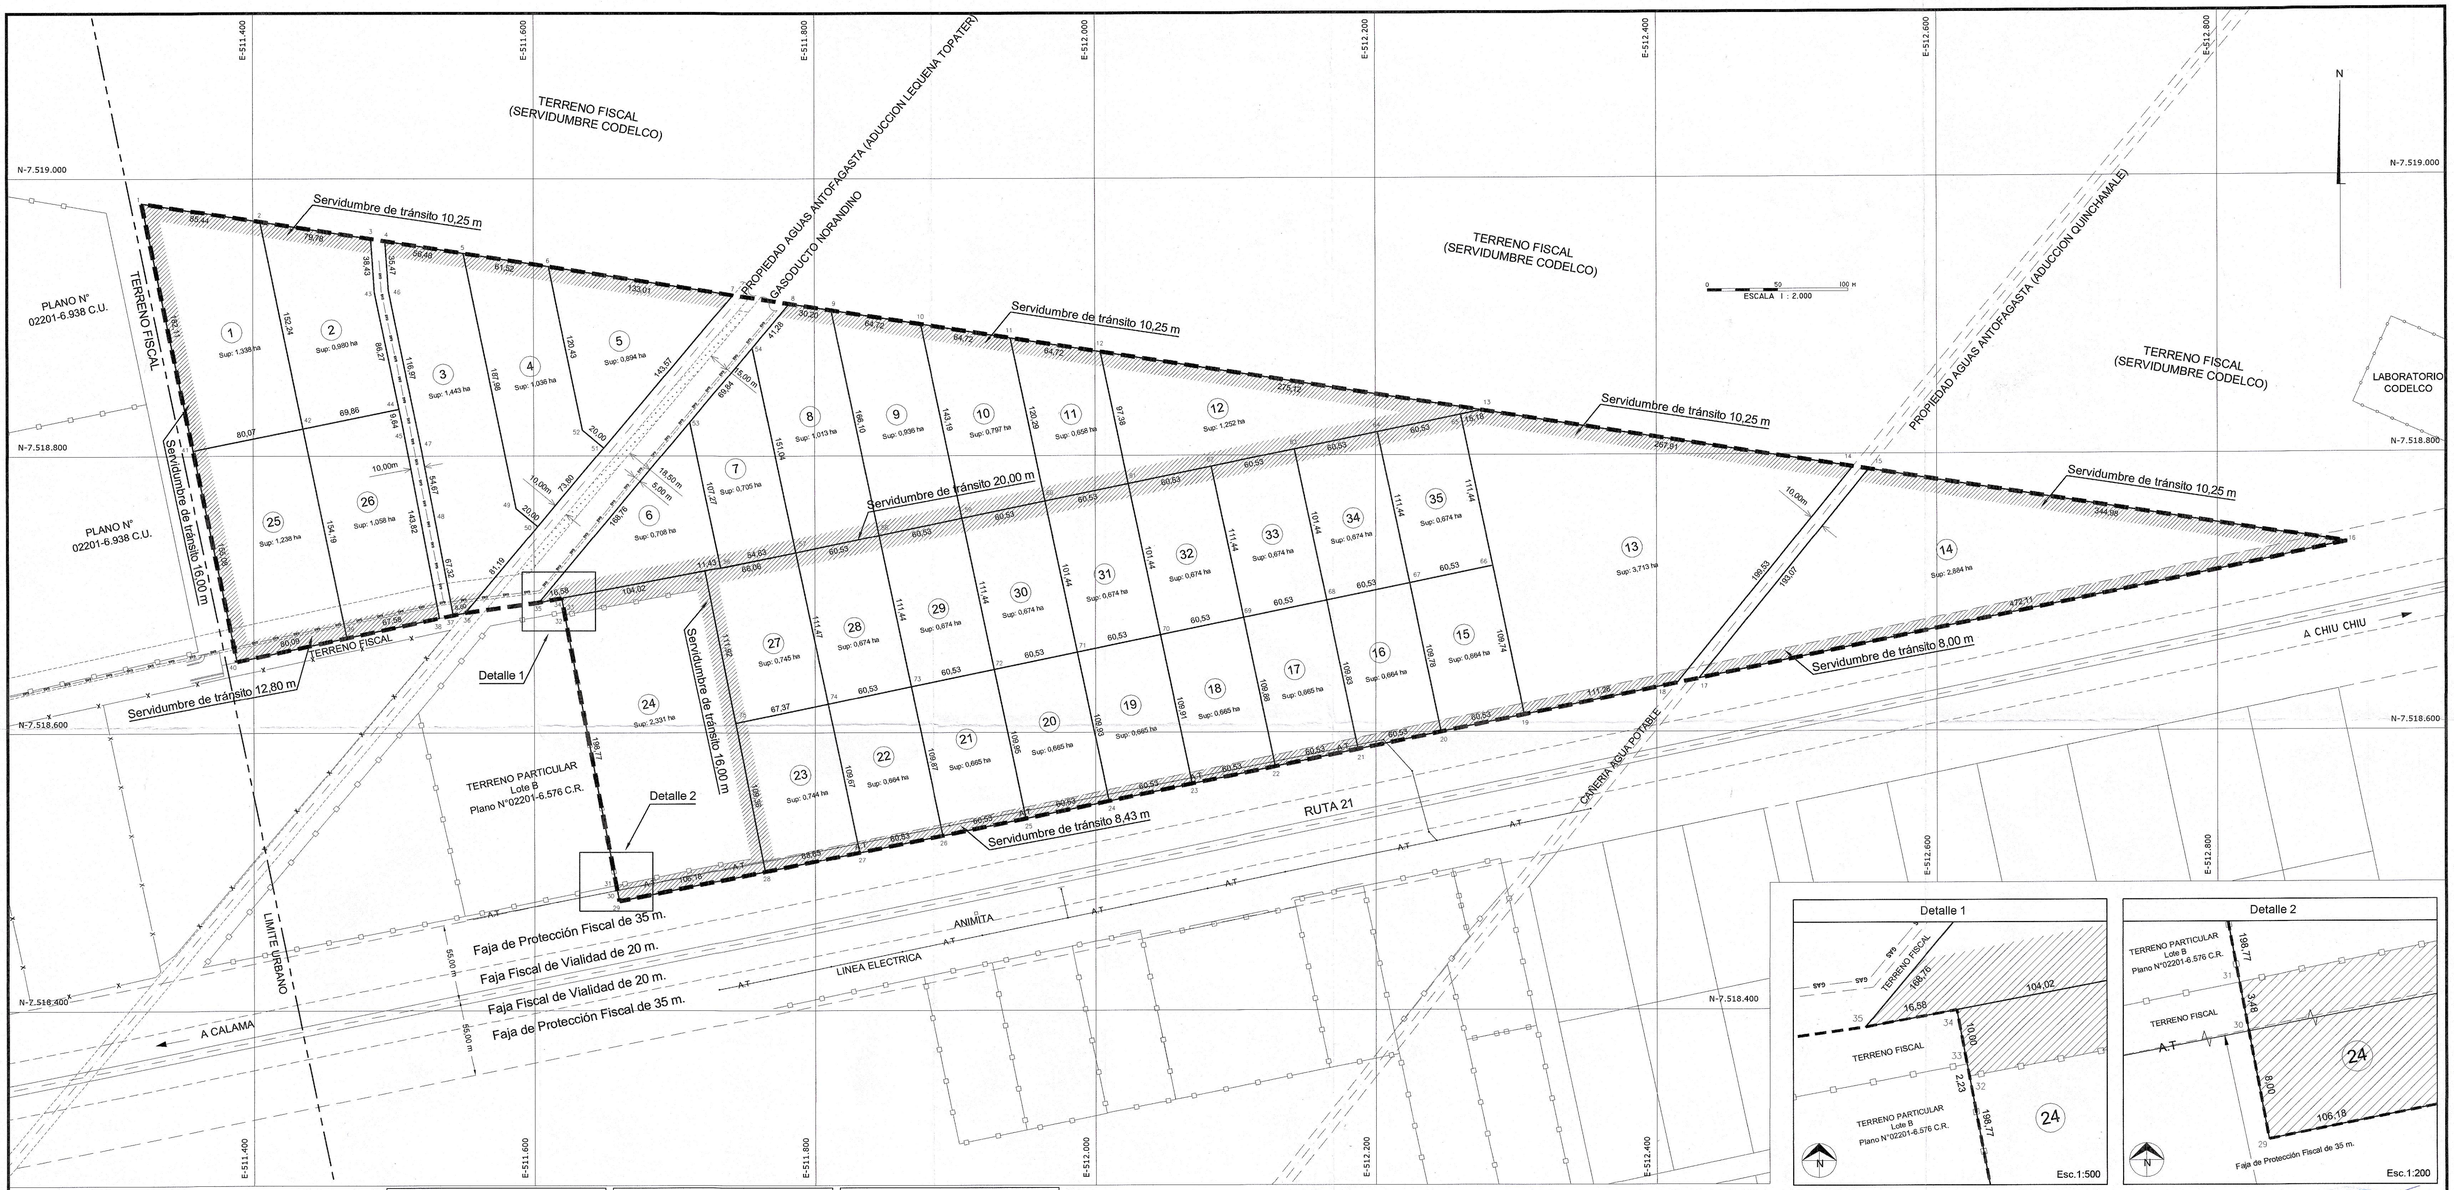

CUADRO DE SUPERFICIES

SITIO	SUPERFICIE (ha)	SERVIDUMB. (ha)	TOTAL LOTE (ha)
1	1,077	0,261	1,338
2	0,900	0,080	0,980
3	1,384	0,059	1,443
4	0,974	0,062	1,036
5	0,763	0,131	0,894
6	0,582	0,126	0,708
7	0,652	0,053	0,705
8	0,917	0,096	1,013
9	0,809	0,127	0,936
10	0,671	0,127	0,797
11	0,532	0,126	0,658
12	0,771	0,481	1,252
13	3,334	0,379	3,713
14	2,199	0,685	2,884
15	0,614	0,050	0,664
16	0,614	0,050	0,664
17	0,614	0,051	0,665
18	0,614	0,051	0,665
19	0,614	0,051	0,665
20	0,614	0,051	0,665

CUADRO DE SUPERFICIES

SITIO	SUPERFICIE (ha)	SERVIDUMB. (ha)	TOTAL LOTE (ha)
21	0,614	0,051	0,665
22	0,614	0,050	0,664
23	0,608	0,136	0,744
24	1,925	0,406	2,331
25	0,989	0,249	1,238
26	0,971	0,087	1,058
27	0,597	0,148	0,745
28	0,614	0,060	0,674
29	0,614	0,060	0,674
30	0,614	0,060	0,674
31	0,614	0,060	0,674
32	0,614	0,060	0,674
33	0,614	0,060	0,674
34	0,614	0,060	0,674
35	0,614	0,060	0,674
TOTAL	30,479	4,703	35,182

CUADRO DE COORDENADAS

PUNTO	COORDENADAS UTM SIRGAS NORTE	COORDENADAS UTM SIRGAS ESTE
1	7.518.982,190	511.320,764
2	7.518.968,928	511.405,172
3	7.518.956,545	511.483,987
4	7.518.954,953	511.494,116
5	7.518.946,188	511.549,908
6	7.518.936,639	511.610,685
7	7.518.915,994	511.742,081
8	7.518.909,726	511.781,975
9	7.518.905,040	511.811,804
10	7.518.894,994	511.875,742
11	7.518.884,949	511.939,680
12	7.518.874,903	512.003,618
13	7.518.832,202	512.275,400
14	7.518.790,620	512.540,061
15	7.518.788,828	512.551,467
16	7.518.735,283	512.892,266
17	7.518.638,621	512.430,163
18	7.518.635,386	512.414,696
19	7.518.612,594	512.305,775
20	7.518.600,174	512.246,531
21	7.518.587,746	512.187,288
22	7.518.575,321	512.128,044
23	7.518.562,914	512.068,797
24	7.518.550,515	512.009,548
25	7.518.538,115	511.950,299

CUADRO DE COORDENADAS

PUNTO	COORDENADAS UTM SIRGAS NORTE	COORDENADAS UTM SIRGAS ESTE
26	7.518.525,808	511.891,031
27	7.518.513,629	511.831,736
28	7.518.499,905	511.764,476
29	7.518.478,676	511.660,438
30	7.518.486,541	511.658,970
31	7.518.489,962	511.658,332
32	7.518.685,361	511.621,861
33	7.518.687,561	511.621,450
34	7.518.697,391	511.619,616
35	7.518.694,269	511.603,337
36	7.518.686,849	511.550,690
37	7.518.685,035	511.542,280
38	7.518.682,927	511.532,501
39	7.518.668,682	511.466,436
40	7.518.651,800	511.388,143
41	7.518.803,749	511.357,155
42	7.518.819,757	511.435,610
43	7.518.918,203	511.486,560
44	7.518.833,724	511.504,058
45	7.518.824,289	511.506,012
46	7.518.919,559	511.496,492
47	7.518.804,936	511.519,813
48	7.518.751,204	511.529,881
49	7.518.761,980	511.587,387
50	7.518.749,159	511.602,737

CUADRO DE COORDENADAS

PUNTO	COORDENADAS UTM SIRGAS NORTE	COORDENADAS UTM SIRGAS ESTE
51	7.518.805,803	511.650,047
52	7.518.818,623	511.634,696
53	7.518.824,185	511.711,051
54	7.518.877,946	511.755,625
55	7.518.717,020	511.721,762
56	7.518.719,177	511.732,989
57	7.518.730,096	511.786,513
58	7.518.742,447	511.845,772
59	7.518.754,826	511.905,025
60	7.518.767,205	511.964,279
61	7.518.779,583	512.023,532
62	7.518.791,962	512..082,785
63	7.518.804,341	512.142,038
64	7.518.816,720	512.201,291
65	7.518.829,099	512.260,545
66	7.518.720,013	512.283,334
67	7.518.707,634	512.224,081
68	7.518.695,255	512.164,828
69	7.518.682,877	512.105,575
70	7.518.670,498	512.046,321
71	7.518.658,119	511.987,068
72	7.518.645,740	511.927,815
73	7.518.633,361	511.868,562
74	7.518.620,983	511.809,309
75	7.518.607,206	511.743,366

SIMBOLOGIA

- Pandereta
- Sitios Consolidados
- Cierre de Malla
- Poste
- A.T. Línea Eléctrica de Alta Tensión
- GAS Gasoducto
- Aducción
- Límite Urbano
- Área destinada a Servidumbre

CUADRO DE VINCULACION DATUM SIRGAS

VERTICE	NORTE	ESTE
IGM CALAMA	7.515.888,737	512.183,990

CROQUIS DE UBICACION

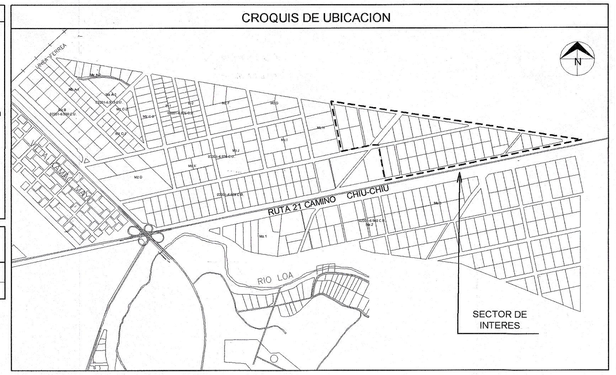

REPUBLICA DE CHILE

MINISTERIO DE BIENES NACIONALES
DIVISIÓN DEL CATASTRO NACIONAL DE LOS BIENES DEL ESTADO

UBICACIÓN

REGIÓN : ANTOFAGASTA
PROVINCIA : EL LOA
COMUNA : CALAMA
LUGAR : CIUDAD DE CALAMA, BARRIO INDUSTRIAL
PREDIO Y/O DIRECCIÓN : EXTENSION PUERTO SECO MZ. L

PLANO Nº 02201-7.509 C.R.

FISCO

D.L. Nº I.939 DE 1977

REFERENCIA CARTOGRÁFICA :
PROYECCIÓN UTM HUSO 19S FAJA K

REFERENCIA GEODÉSICA :
DATUM SIRGAS

VINCULACIÓN :
GEOREFERENCIADO DESDE VÉRTICE : IGM SIRGAS CALAMA

ORIGEN DE LA INFORMACIÓN :
LEVANTAMIENTO GEOREFERENCIADO CONFECCIONADO CON EQUIPO GEODÉSICO DOBLE FRECUENCIA MARCA TRIMBLE MODELO R6 Y R8, POR LA EMPRESA GEOMETRICA E.I.R.L

OBSERVACIONES
1. DISTANCIAS EN METROS.
2. MODIFICA Y REEMPLAZA A LOS PLANOS Nº 02201-6.690 C.R.,02201-6.694 C.R., II-3-5144-C.R., PARTE DEL II-3-5121-C.R.
3. MODIFICA LAS MANZANAS L M Y N, DEL PLANO Nº 02201-7.270 C.R.

ESCALA	SUPERFICIE
1 : 2.000	35,182 ha

ARCHIVO :

TAMARA VIGUERA MORA
SECRETARIA REGIONAL MINISTERIAL BIENES NACIONALES REGION DE ANTOFAGASTA

REVISOR
VIANCA ESTAY PAEZ
INGENIERO EJEC. GEOMENSURA

JEFE TECNICO Y EJECUTOR :
RICARDO CAMPOS ASTORGA
ARQUITECTO
PATENTE PROF.300145S

DIBUJANTE : JAVIER HENRÍQUEZ

FECHA: SEPTIEMBRE 2019

AI