



SITUACION ACTUAL
ESCALA 1:5.000

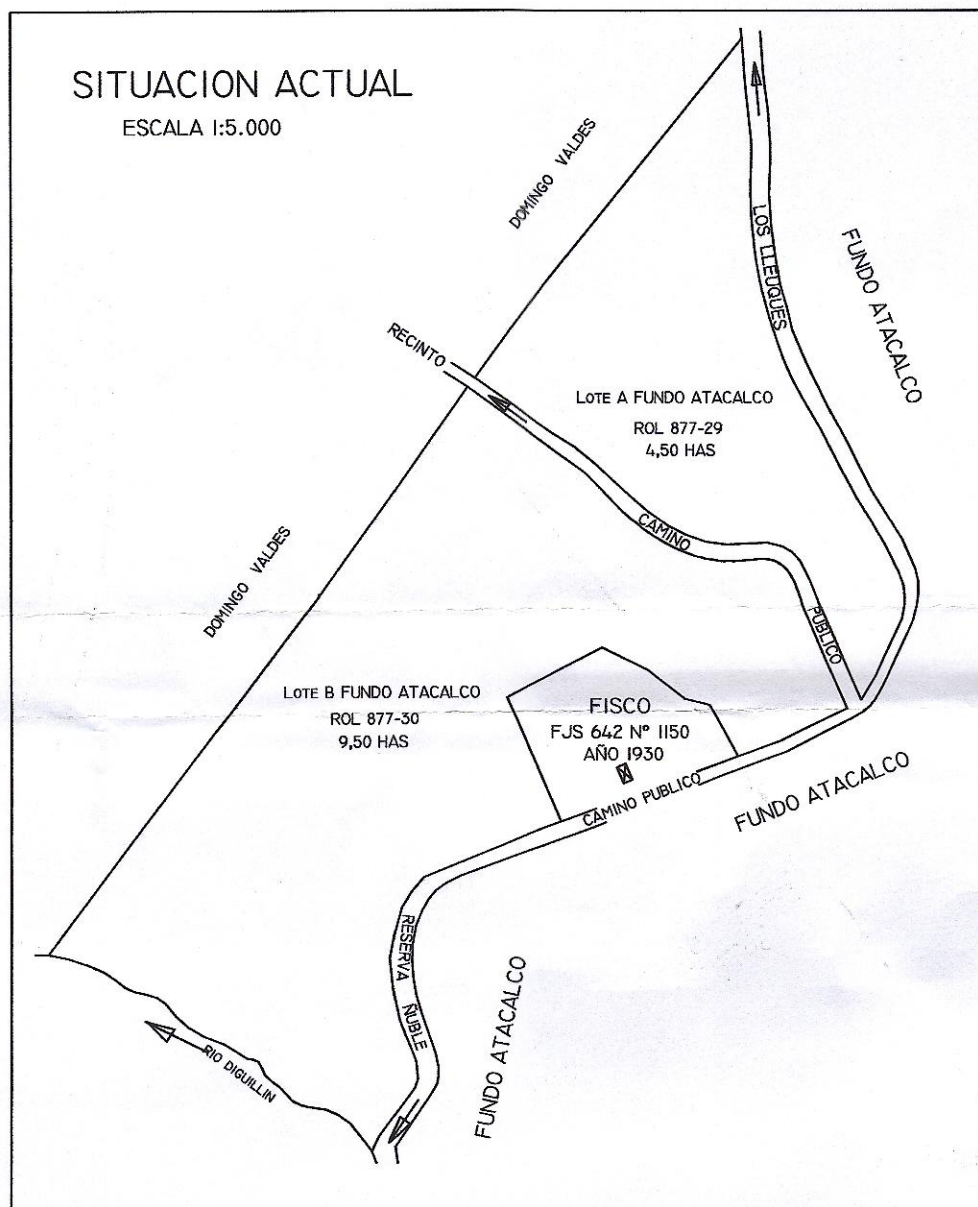

SITUACION PROPUESTA

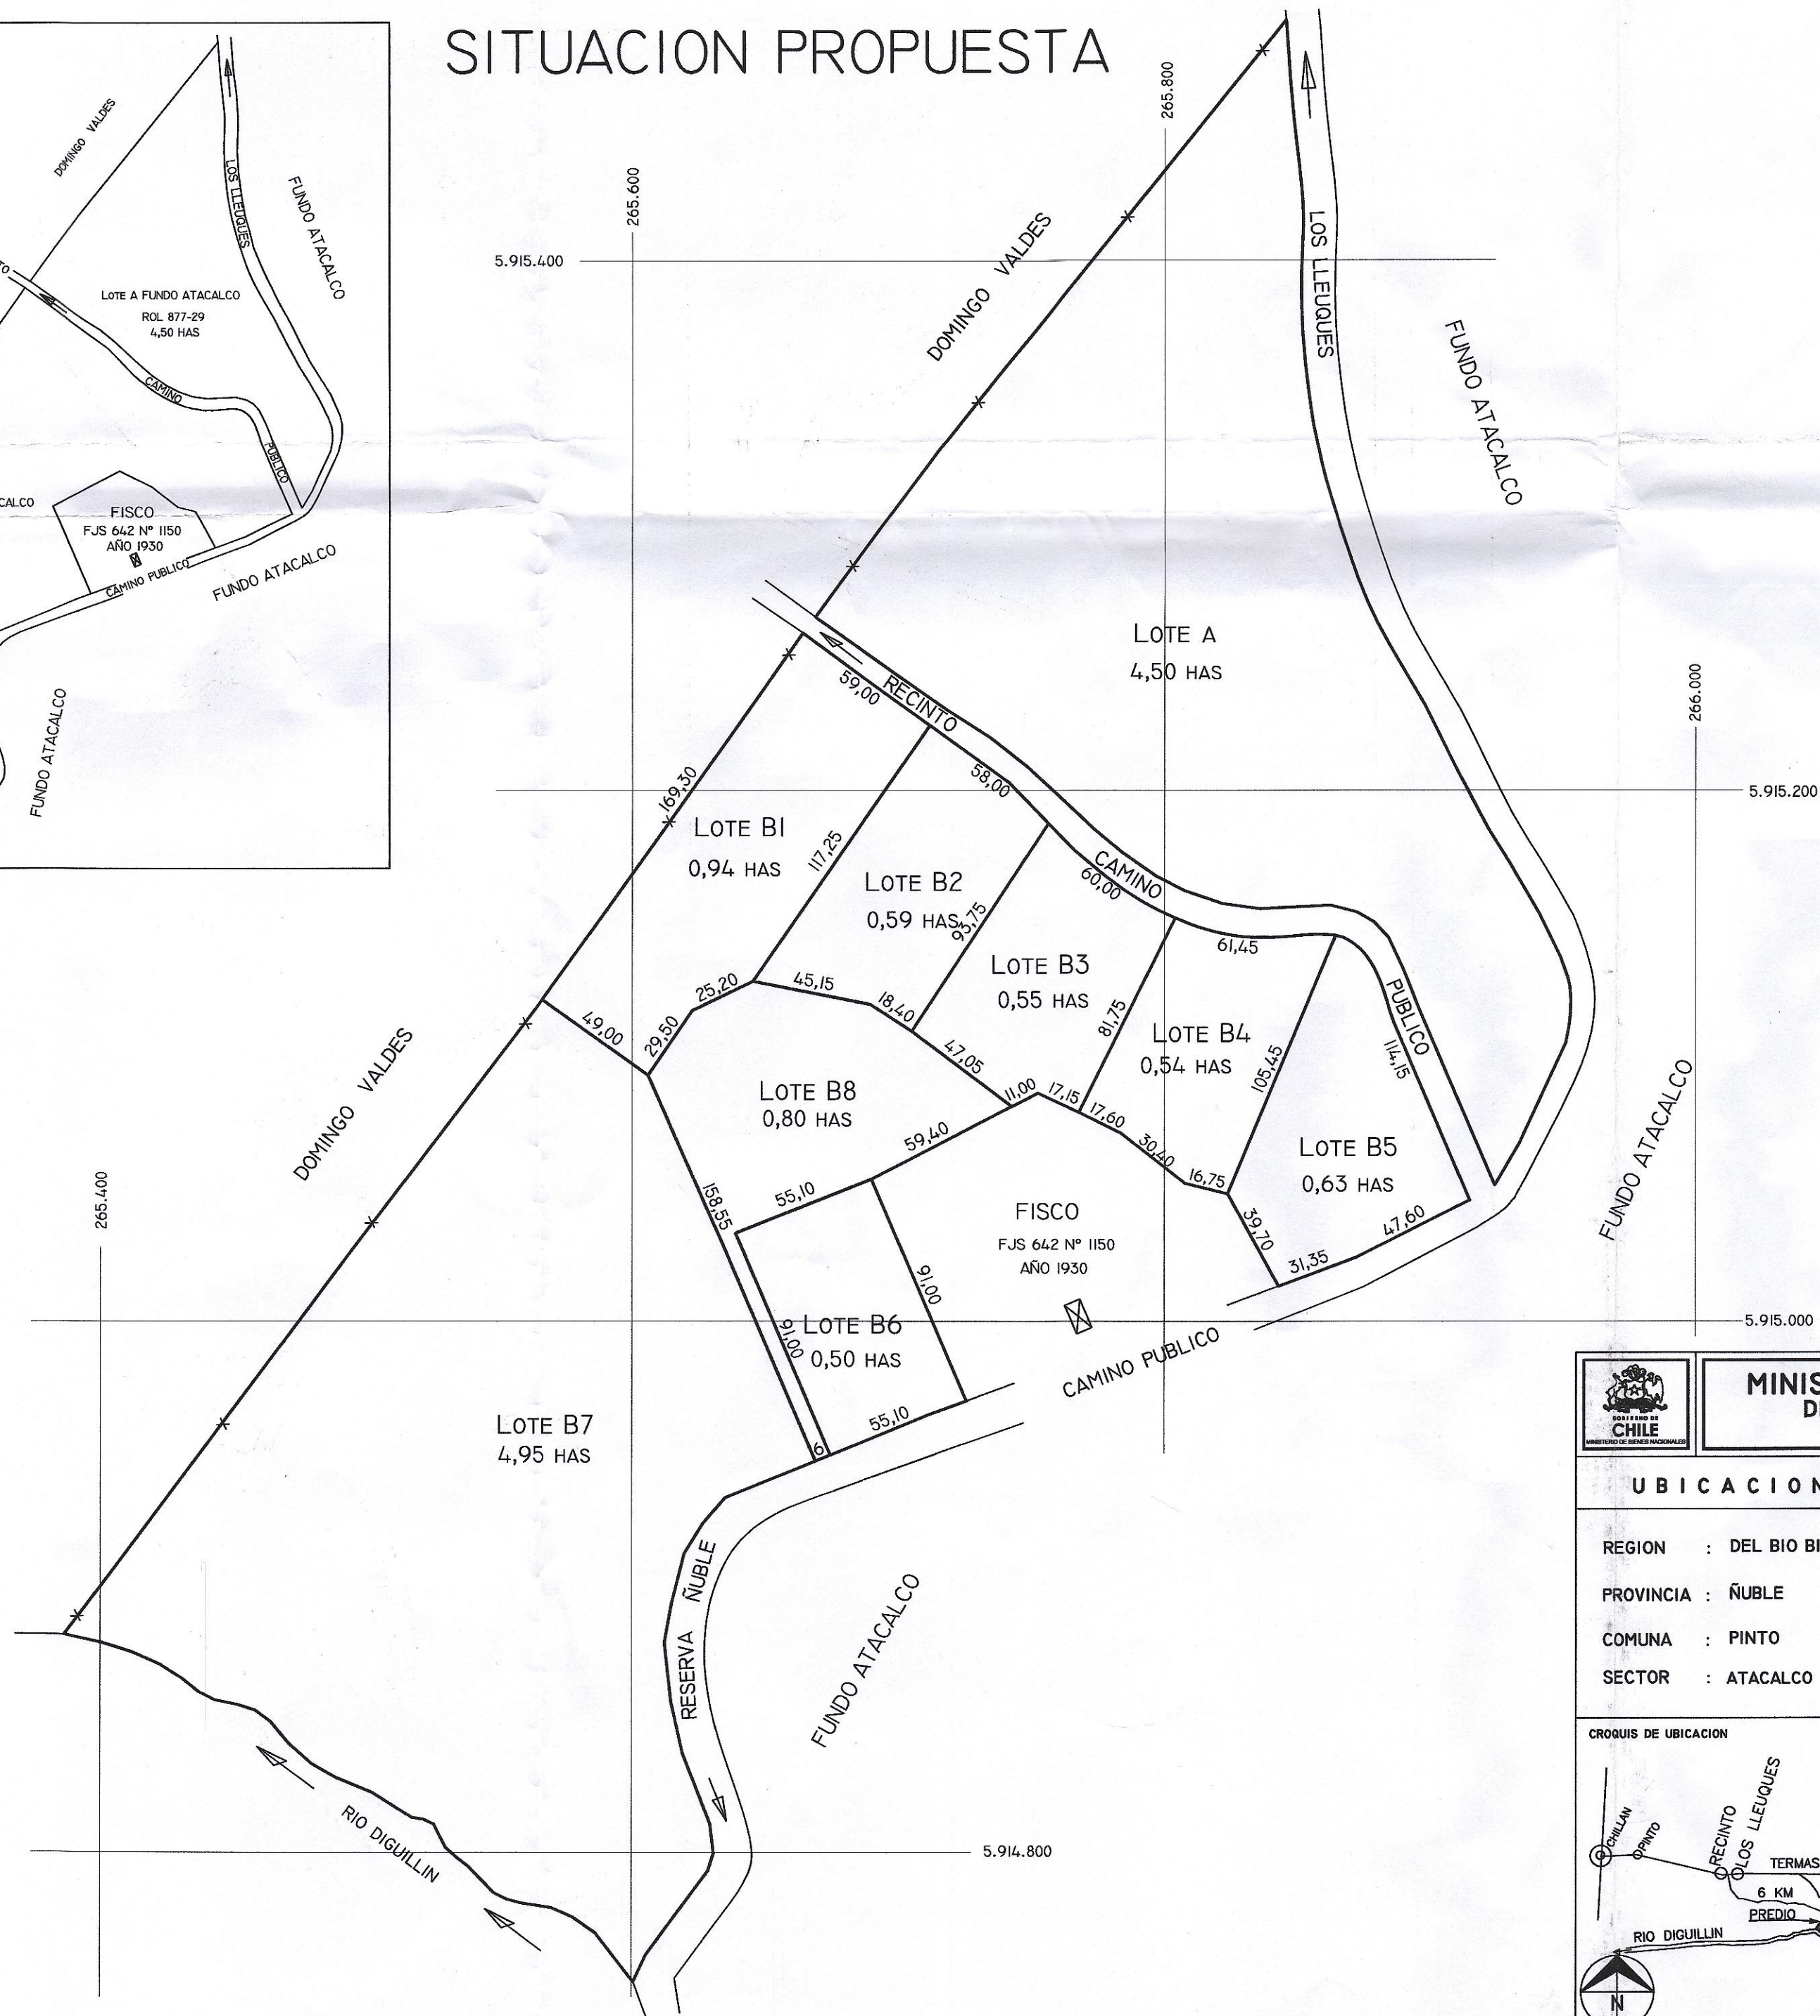

CUADRO DE LOTES RESULTANTES	
LOTE "A"	4,50 HAS
LOTE "B1"	0,94 HAS
LOTE "B2"	0,59 HAS
LOTE "B3"	0,55 HAS
LOTE "B4"	0,54 HAS
LOTE "B5"	0,63 HAS
LOTE "B6"	0,50 HAS
LOTE "B7"	4,95 HAS
LOTE "B8"	0,80 HAS
TOTAL:	14,00 HAS

MINISTERIO DE BIENES NACIONALES DIVISION DEL CATASTRO NACIONAL DE LOS BIENES DEL ESTADO		 PABLO ROMERO VALENZUELA SECRETARIO REGIONAL MINISTERIAL BIENES NACIONALES REGION DEL BÍO BÍO
UBICACION REGION : DEL BÍO BÍO PROVINCIA : ÑUBLE COMUNA : PINTO SECTOR : ATACALCO	PLANO 08411 - 12.317 CR FISCO PLANO DE SUBDIVISION LOTE "A" FUNDO ATACALCO. ROL 877-29 Y LOTE "B" FUNDO ATACALCO. ROL 877-30 MATERIA: D.L. N° 1939 DE 1977	EJECUTOR: ALFONSO CACERES RIQUELME ING. (E) GEOMENSURA
CROQUIS DE UBICACION 	OBSERVACIONES: INSCRIPCION DE DOMINIO: FJS 499 V N° 883 AÑO 1.930 C.B.R. CHILLAN	DIBUJO: ALFONSO CACERES RIQUELME SIST.COORD : U.T.M. MET.GEOREF : NAVEGADOR GPS MAGELLAN DATUM : WGS 84 HUSO : 19
ESCALA 1 : 2.000	SUPERFICIE 14,00 HAS	FECHA ABRIL 2.013