



GOBIERNO DE
CHILE

MINISTERIO DE BIENES NACIONALES
DIVISION DEL CATASTRO NACIONAL
DE LOS BIENES DEL ESTADO

UBICACION

PLANO Nº15101 - 3247 - C.R.

REGION : ARICA Y PARINACOTA
PROVINCIA : ARICA
COMUNA : ARICA
LUGAR : PAMPA CONCORDIA
PREDIO Y/O : LOTE G9A
DIRECCION

FISCO


D.L. Nº 1.939 DE 1977

ARLA VILLAGRA RODRIGUEZ
SECRETARIA REGIONAL MINISTERIAL
BIENES NACIONALES
REGION DE ARICA Y PARINACOTA

REVISOR

RODRIGO CALABRÁN TORO
GEOGRAFO
ENCARGADO UNIDAD DE CATASTRO



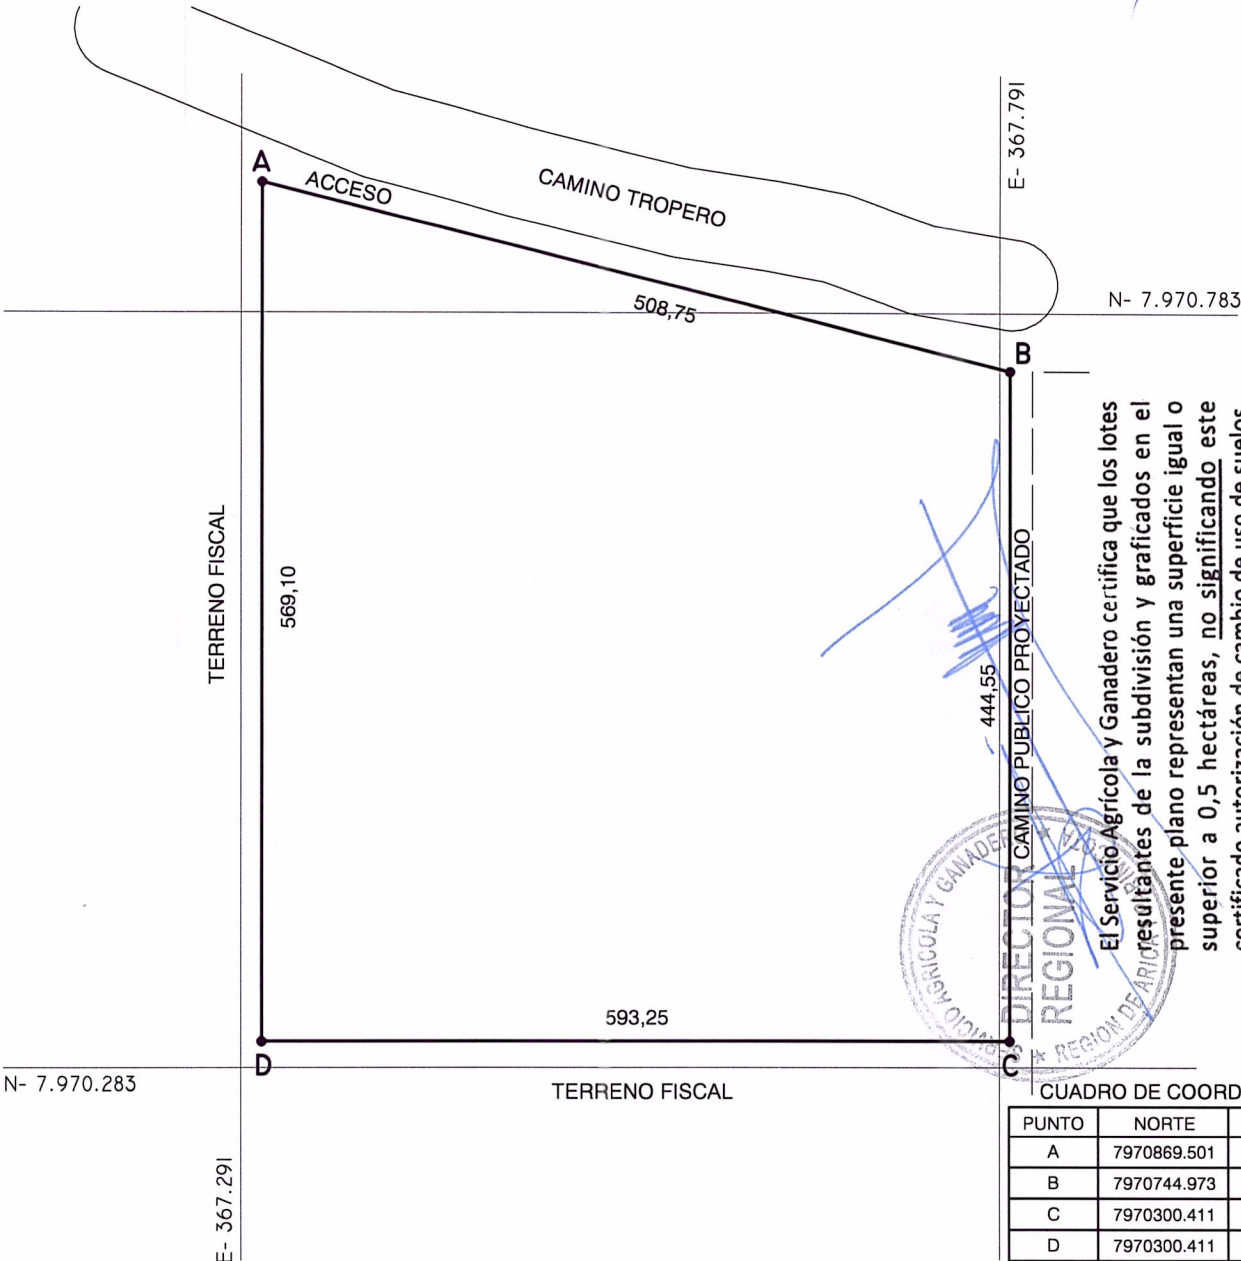

Director Regional, Región de Arica y Parinacota

El Servicio Agrícola y Ganadero certifica que los lotes resultantes de la subdivisión y graficados en el presente plano representan una superficie igual o superior a 0,5 hectáreas, no significando este certificado autorización de cambio de uso de suelos, ni validación de los antecedentes de dominio y demarcatorios informados por el solicitante.

CUADRO DE COORDENADAS


PUNTO	NORTE	ESTE
A	7970869.501	367304.677
B	7970744.973	367797.944
C	7970300.411	367797.944
D	7970300.411	367304.677

0100200300 M

ESCALA 1 : 5.000

NOTA: ESTE PLANO MODIFICA PARCIALMENTE EL LOTE "G" DEL PLANO Nº15101-959-C.R. ARCHIVADO BAJO EL Nº70 DEL AÑO 2011 EN EL CONSERVADOR DE BIENES RAICES DE ARICA.

CROQUIS DE UBICACION

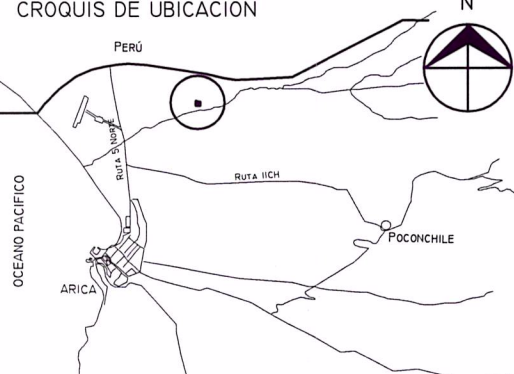

SUPERFICIES

TERRENO PARCIAL(ES)	CONSTRUIDA PARCIAL(ES)
TOTAL: 25,00 Ha	TOTAL:
ESCALA 1 : 5000	FECHA JULIO 2019

ARCHIVO : C : / PLANOS / ARICA / 15101 - 3247

EJECUTOR



CHRISTOPHER MALEBRÁN HIDALGO
DIB.PROYECTOS DE ARQUITECTURA E INGENIERÍA
(E) TOPOGRAFIA

REFERENCIA CARTOGRAFICA : PROYECCION UTM , HUSO 19
REFERENCIA GEODESICA : DATUM WGS84
VINCULACION : EST REF BNI5 / GPS TOPCON GR5