



MINISTERIO DE BIENES NACIONALES

DIVISION DEL CATASTRO NACIONAL
DE LOS BIENES DEL ESTADO

UBICACION

PLANO N° X - 5 - 2133 - CR

REGION : DE LOS LAGOS

1 0

PROVINCIA : PALENA

5

COMUNA : PALENA


0 4

LUGAR : EL DIABLO-LAG.GOLONDRINA

CARP.CATASTRO

FISCO

MATERIA : D.L. 1.930 de 1977

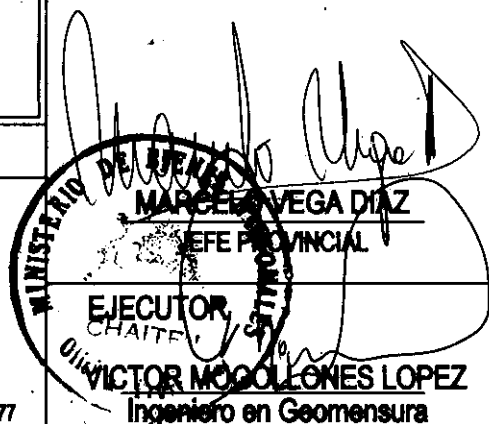


5166500

5166000

5165500

5165000

N.U.T.M.

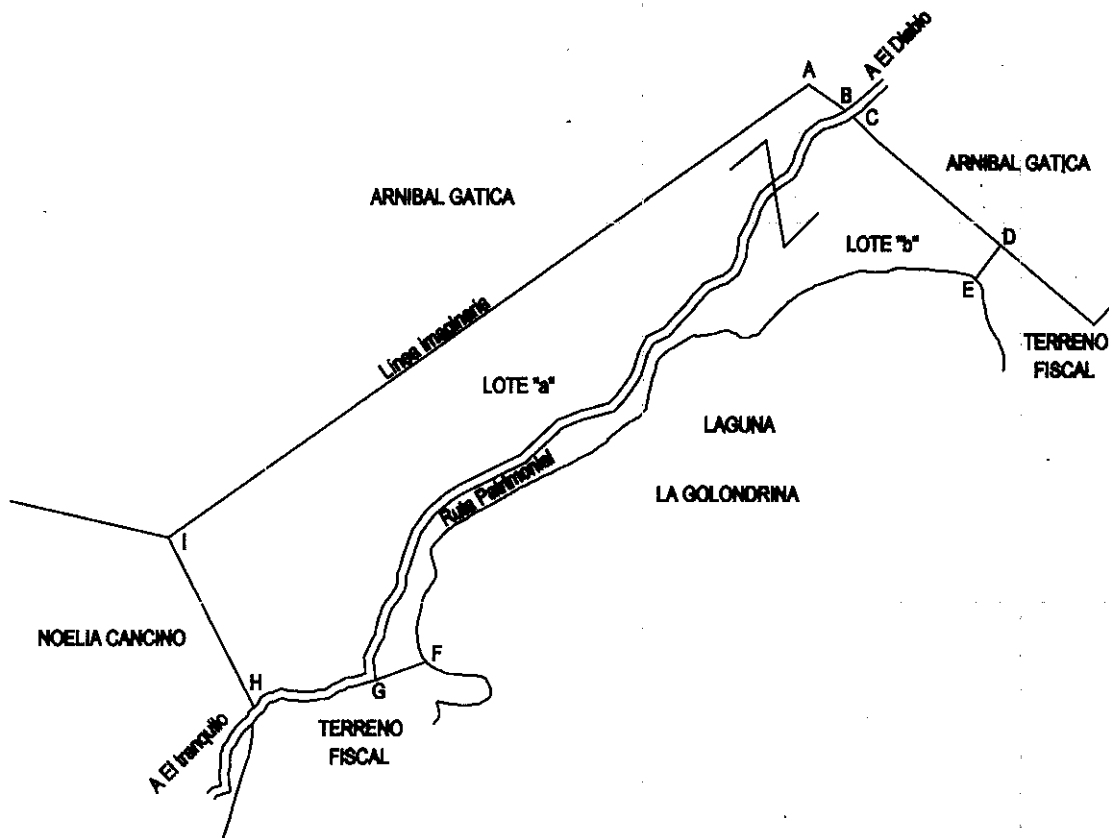


731500

732000

732500

ORIENTACION Y/O UBICACION

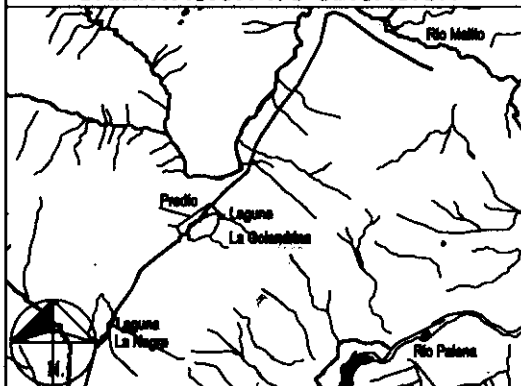

SUPERFICIES

TERRENO

LOTE "a" 18,00 Hás

LOTE "b" 7,17 Hás

TOTAL : 25,17 Hás

ESCALA

1 : 10.000

CONSTRUIDA

TOTAL :

FECHA

DICIEMBRE 2005

OBSERVACIONES

PLANO EN BASE A MOSAICO PREDIAL
Y GEORREFERENCIADO EN BASE A:
CARTOGRAFIA DIGITAL 1:50.000
PSAD 56
HUZO 18