



MINISTERIO DE BIENES NACIONALES
DIVISION DEL CATASTRO NACIONAL
DE LOS BIENES DEL ESTADO

UBICACION

PLANO Nº X-5-205-C.R._

REGION DE LOS LAGOS 1 0
PROVINCIA PALENA 5
COMUNA CHAITEN 0 1
LUGAR ISLA REFUGIO

FISCO

Carp. Catastro: [] [] [] [] [] []


D. L. Nº 1939 DE 1977._

Vº Bº JEFE DE DIVISION

ROBERTO HUBE BARRA
JEFE PROVINCIAL


EJECUTOR

CARLOS ALARCON V.
INSPECTOR

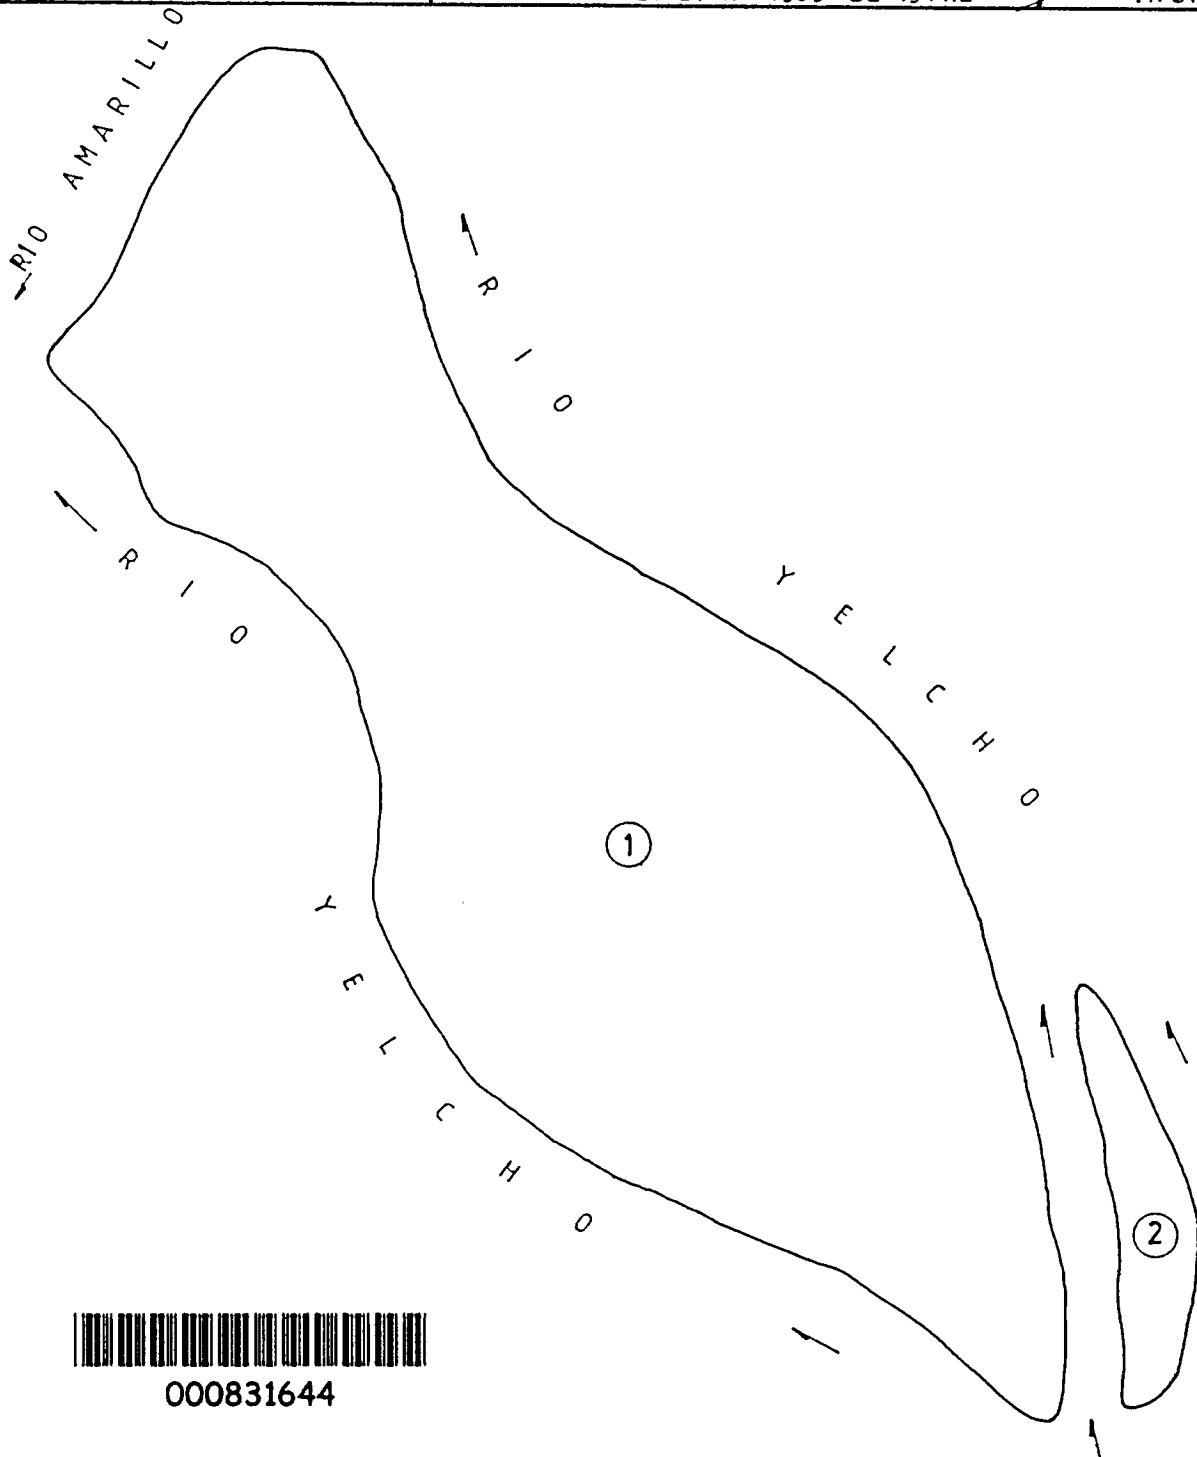

000831644

CROQUIS DE UBICACION

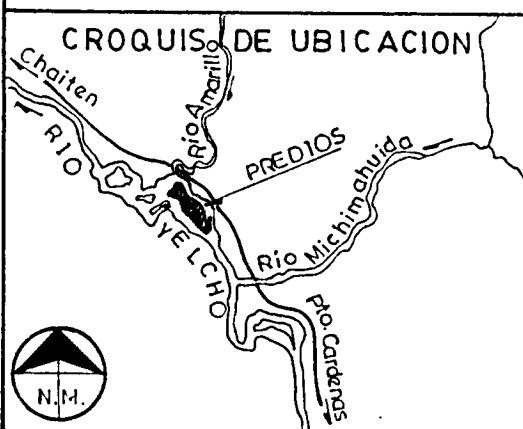

SUPERFICIES

TERRENO
PARCIAL (ES)
ISLA Nº 1 92.40 HAS.
ISLA Nº 2 4.60 HAS.
TOTAL 97.00 HAS.

CONSTRUIDA
PARCIAL (ES)
TOTAL

ESCALA

1:10.000._

FECHA

FE BRERO DE 1986._

OBSERVACIONES

DEPTO. DE MENSURA

VISO: JEFE DEL DEPTO.