



MINISTERIO DE BIENES NACIONALES
DIVISION DEL CATASTRO NACIONAL
DE LOS BIENES DEL ESTADO



UBICACION

PLANO N° : 03102-2833 C.R.

REGION : ATACAMA
 PROVINCIA : COPIAPO
 COMUNA : CALDERA
 LUGAR : PAMPA BELLAVISTA
 PREDIO Y/O : CAMINO DE ACCESO S/N°
 DIRECCION : INTERIOR RUTA C-351 KM 5,8 APROX.


FISCO

REVISOR:


DIEGO CASTILLO LARRONDO
 INGENIERO CIVIL EN OBRAS CIVILES

NOTA: REVISIÓN DE ASPECTOS FORMALES Y REPRESENTACIÓN GRÁFICA DE DATOS APROBADOS POR EL EJECUTOR

D.L. N° 1.939 DE 1977

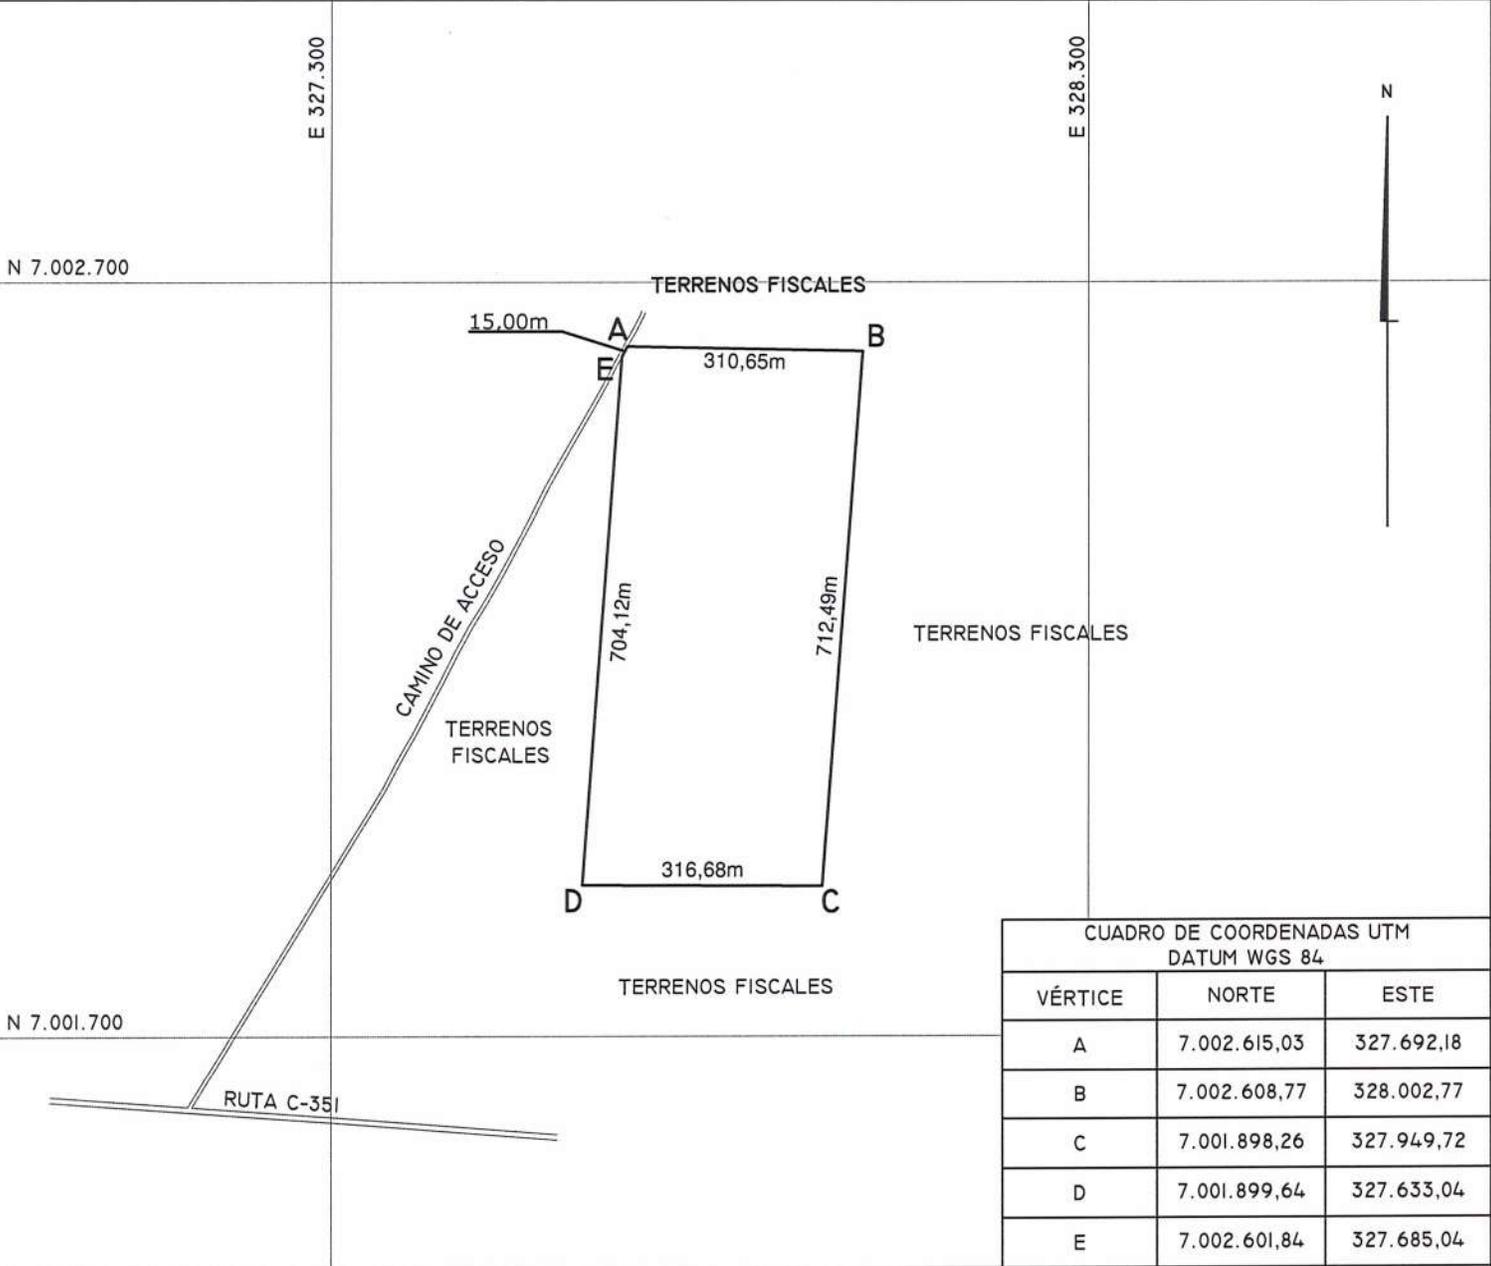

CUADRO DE COORDENADAS UTM DATUM WGS 84		
VÉRTICE	NORTE	ESTE
A	7.002.615,03	327.692,18
B	7.002.608,77	328.002,77
C	7.001.898,26	327.949,72
D	7.001.899,64	327.633,04
E	7.002.601,84	327.685,04

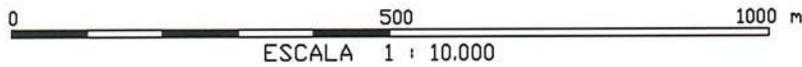

CROQUIS DE UBICACION

SUPERFICIES

OBSERVACIONES



TERRENO PARCIAL(ES)	CONSTRUIDA PARCIAL(ES)
TOTAL : 22,60 ha	TOTAL :
ESCALA 1:10.000	FECHA SEPTIEMBRE 2019
ARCHIVO : 031022833cr.dwg	

LEVANTAMIENTO TOPOGRÁFICO EFECTUADO CON GPS GEODÉSICO MARCA TOPCON MODELO GR-5 DE DOBLE FRECUENCIA: CONSTELACION SATELITAL (GPS Y GLONAS).
 EJECUTOR:

MAURICIO PEREIRA RIVERA
 INGENIERO EN MINAS
 FECHA MENSURA: SEPTIEMBRE 2019
 REFERENCIA CARTOGRAFICA : PROYECCION UTM, HUSO 19
 REFERENCIA GEODESICA : DATUM (WGS84).
 VINCULACION : ESTACION DE REFERENCIA BN03