MINISTERIO DE BIENES NACIONALES
DIVISIÓN DEL CATASTRO NACIONAL DE LOS BIENES DEL ESTADO

GOBIERNO DE CHILE
MINISTERIO DE BIENES NACIONALES

M. DEL PILAR BARRIENTOS H.
SECRETARIA REGIONAL MINISTERIAL DE BIENES NACIONALES
REGIÓN DE TARAPACÁ

MINISTERIO DE BIENES NACIONALES SECRETARIA REGIONAL MINISTERIAL TARAPACA

UBICACIÓN

REGIÓN : TARAPACÁ
PROVINCIA : TAMARUGAL
COMUNA : POZO ALMONTE
LUGAR : SALAR DE BELLAVISTA
PREDIO Y/O DIRECCIÓN: RUTA 5, COSTADO PONIENTE ALTURA KM 1.738

PLANO Nº: 01401 -3.814 -C.R

FISCO

D.L. Nº 1.939 DE 1977

REVISOR

DANIEL CABEZAS MONSALVES
INGENIERO EJEC. GEOMENSURA
NOTA: REVISIÓN DE ASPECTOS FORMALES Y REPRESENTACIÓN GRÁFICA DE DATOS APORTADOS POR EL EJECUTOR

COORDENADAS UTM		
VÉRTICE	NORTE	ESTE
A	7.697.880,15	425.820,07
B	7.697.880,02	426.959,90
C	7.697.635,00	426.960,04
D	7.697.635,20	425.819,93

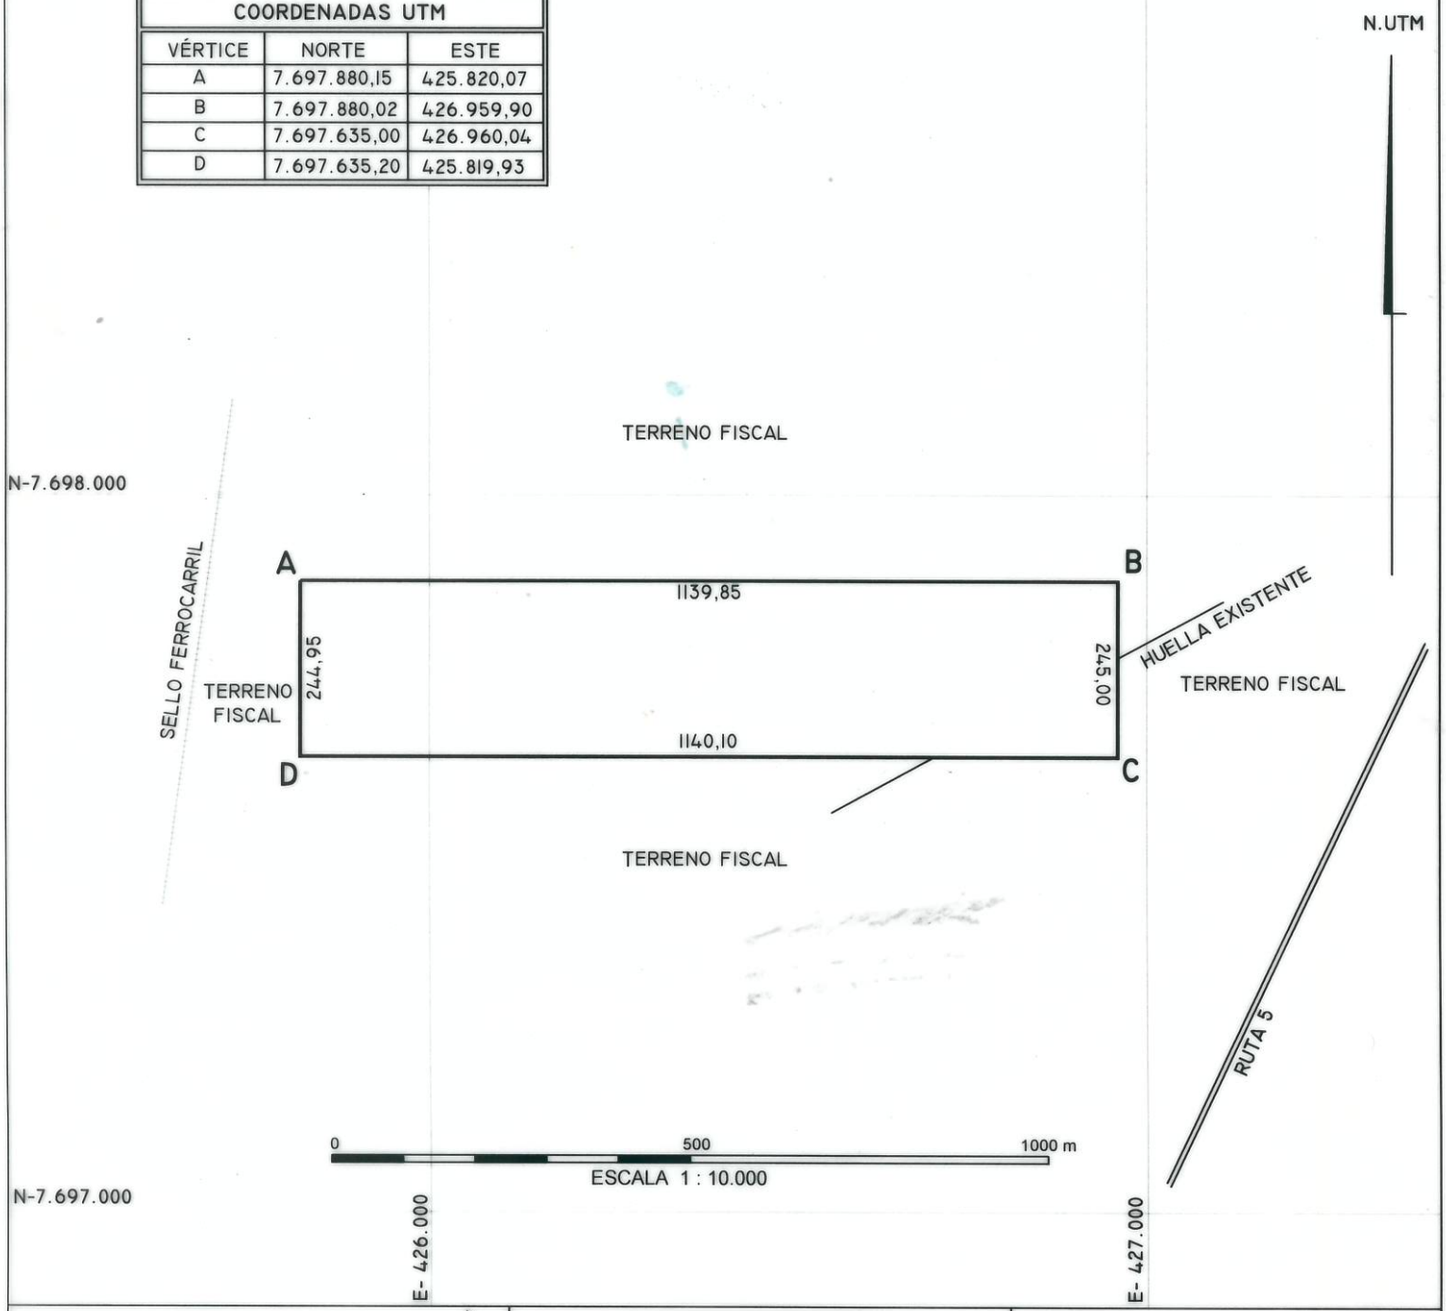

CROQUIS DE UBICACIÓN POZO ALMONTE

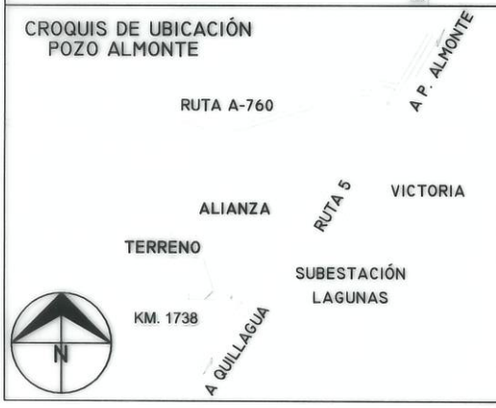

SUPERFICIES

TERRENO PARCIAL(ES)	CONSTRUIDA PARCIAL(ES)
TOTAL: 27,93 ha	TOTAL :
ESCALA	**FECHA**
1 : 10.000	SEPTIEMBRE 2018

ARCHIVO :C:/ARCHIVO DE PLANOS/3814

OBSERVACIONES

EJECUTOR

MILDRED ORELLANA URIBE
INGENIERO EJEC. EN GEOMENSURA

FECHA MENSURA: AGOSTO 2018

REFERENCIA CARTOGRÁFICA : PROYECCIÓN UTM, HUSO 19
REFERENCIA GEODÉSICA : DATUM SIRGAS (WGS'84)
VINCULACIÓN : ARRASTRE GPS DESDE ALIANZA 2 (M.B.N)