
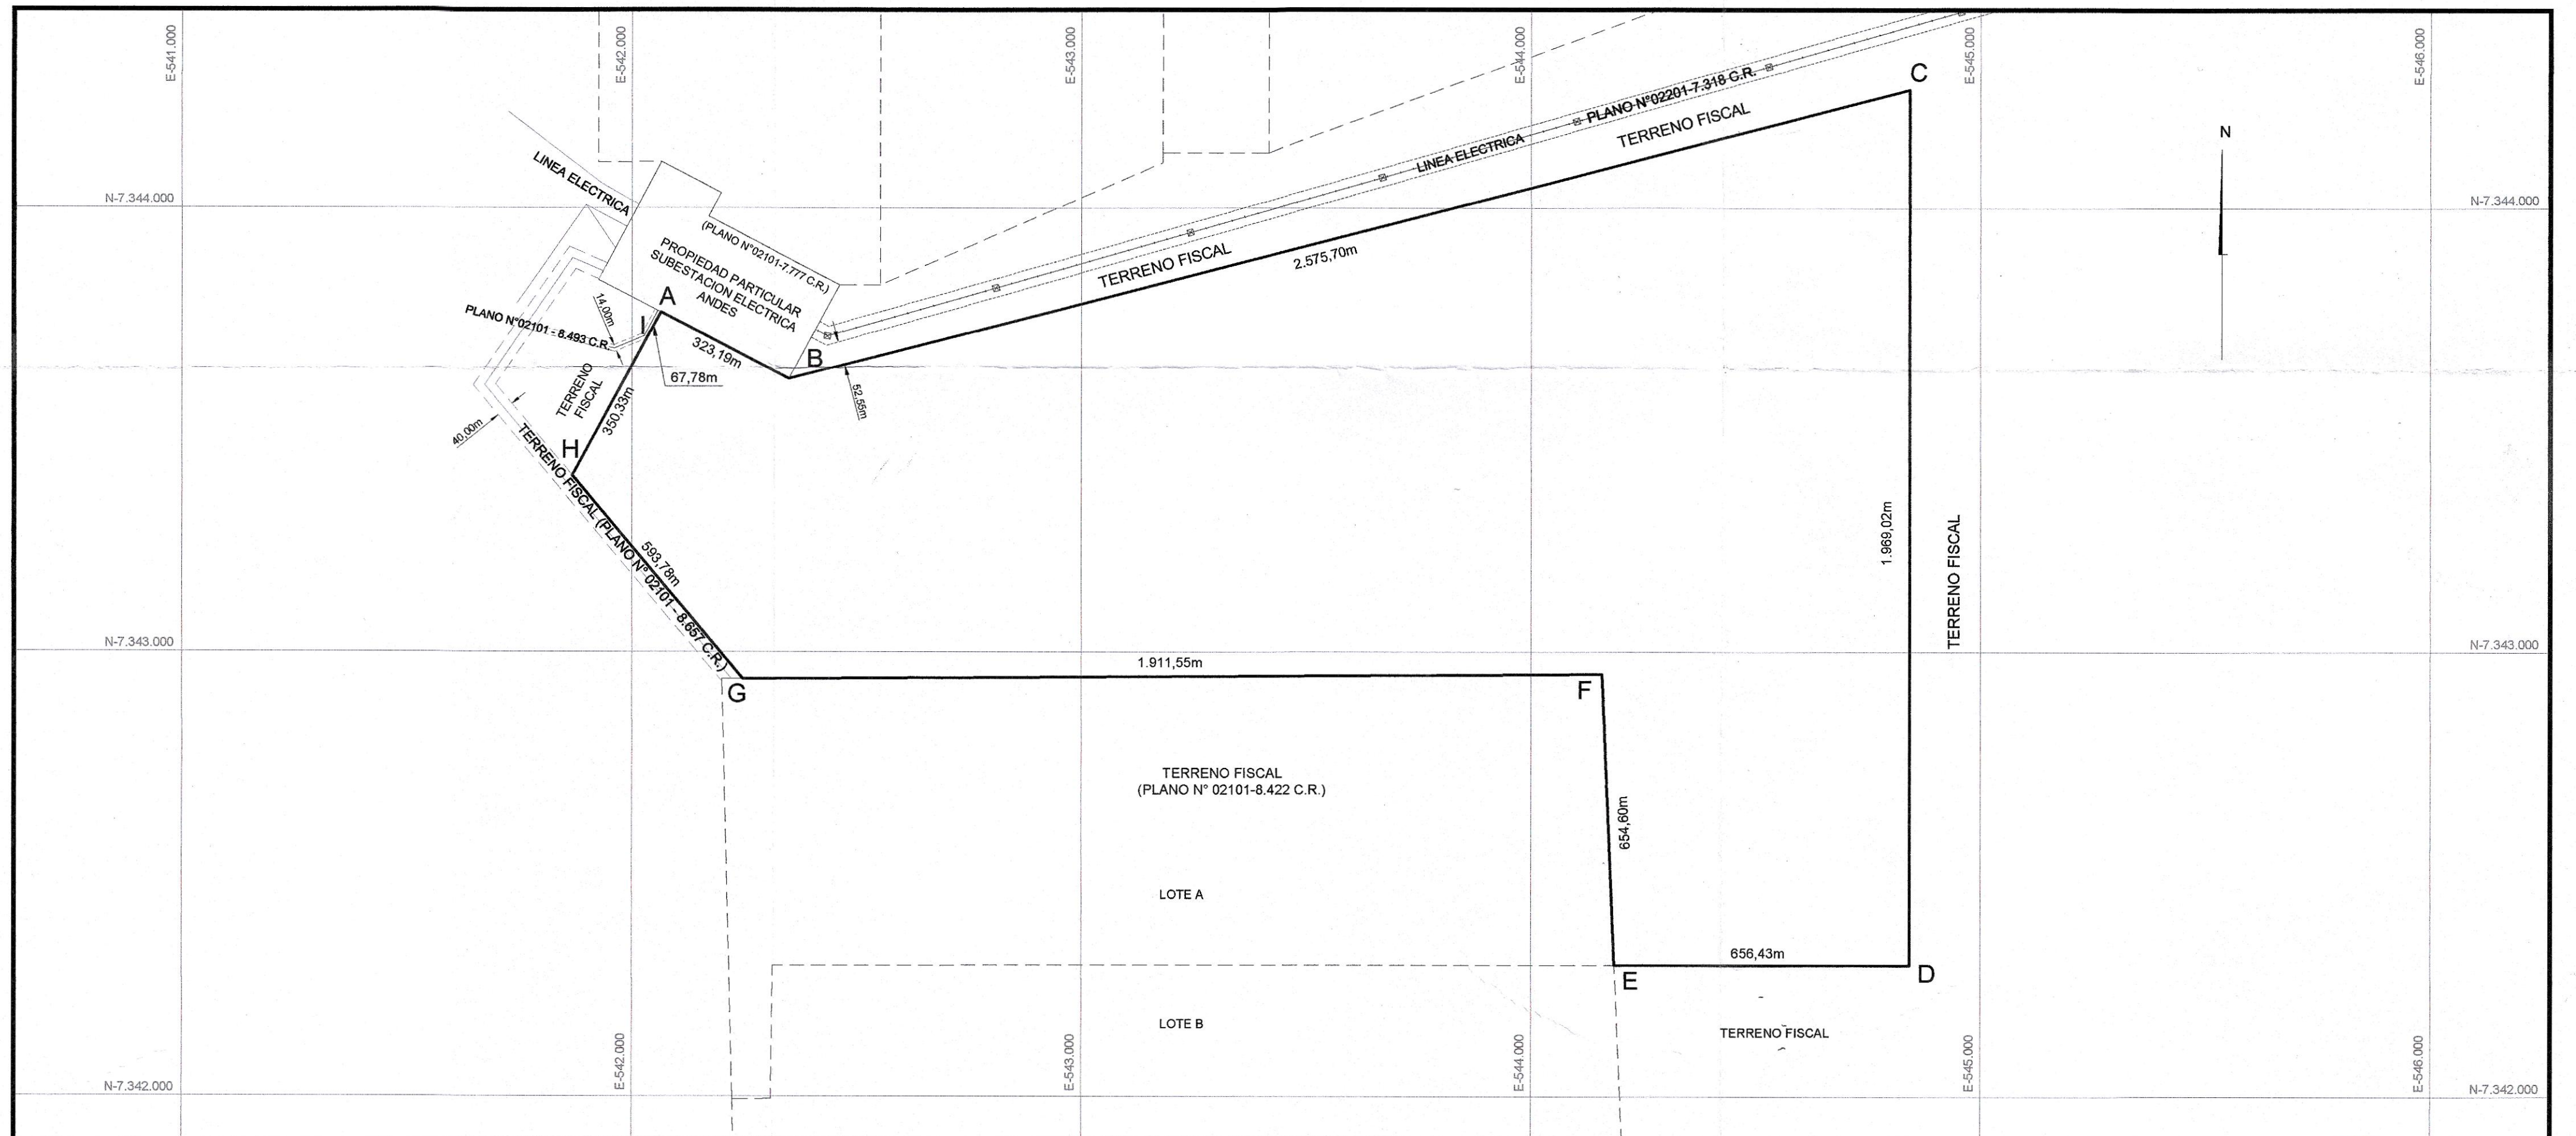
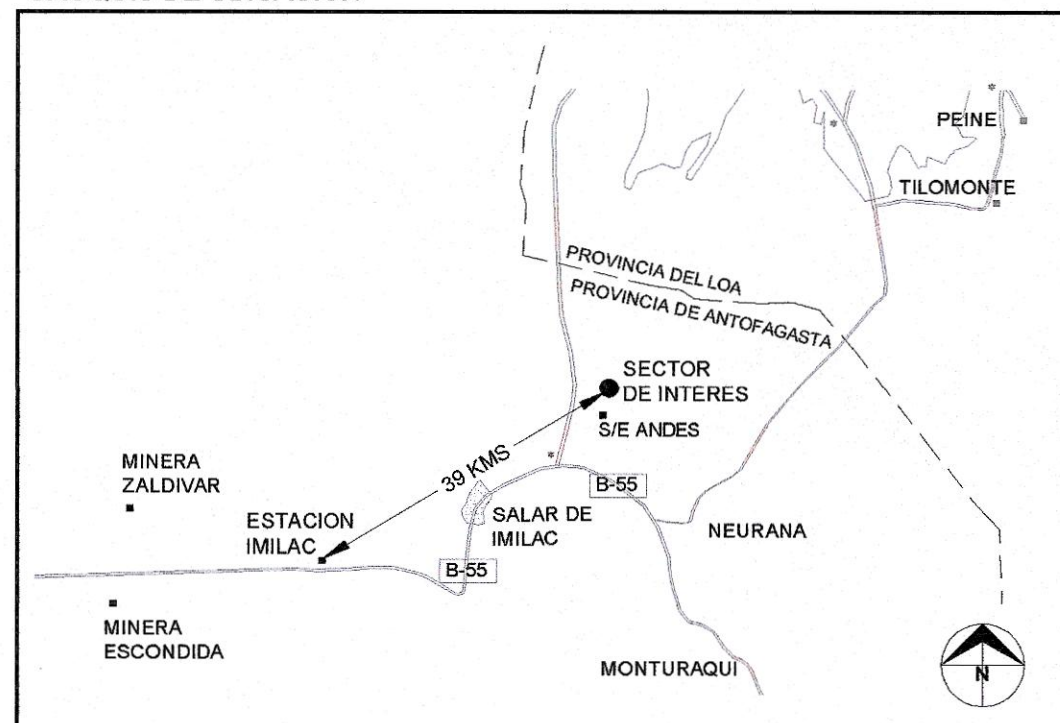
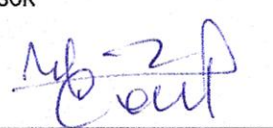


CUADRO DE COORDENADAS UTM DATUM SIRGAS		
VERTICE	NORTE	ESTE
A	7.343.765,22	542.064,00
B	7.343.614,39	542.349,83
C	7.344.265,00	544.842,00
D	7.342.295,98	544.842,00
E	7.342.295,98	544.185,57
F	7.342.950,00	544.158,00
G	7.342.939,26	542.246,48
H	7.343.396,24	541.867,34
I	7.343.705,41	542.032,12

CUADRO DE VINCULACION GEODESICA VERTICE M.B.N ANTOFAGASTA			
VERTICE	NORTE	ESTE	DATUM
BN02	7.381.769,711	356.717,587	SIRGAS

CROQUIS DE UBICACION

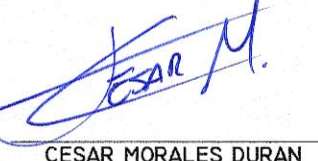

	MINISTERIO DE BIENES NACIONALES DIVISION DEL CATASTRO NACIONAL DE LOS BIENES DEL ESTADO		
UBICACION		PLANO N° 02101-9.221 C.R.	
REGION : ANTOFAGASTA PROVINCIA : ANTOFAGASTA COMUNA : ANTOFAGASTA LUGAR : SUBESTACION ELECTRICA ANDES PREDIO Y/O : APROX. A 39KMS AL NORESTE DE ESTACION DE TREN IMILAC DIRECCION : DE ESTACION DE TREN IMILAC		FISCO D.L. N° 1.939 DE 1977	
REFERENCIA CARTOGRAFICA : PROYECCION UTM HUSO 19S FAJA K REFERENCIA GEODESICA : DATUM SIRGAS VINCULACION : VERTICE GEODESICO M.B.N.- ANTOFAGASTA I.D. BN02 ORTOFOTO : ARCHIVO :		ORIGEN DE LA INFORMACION : LEVANTAMIENTO GEORREFERENCIADO CON EQUIPO GEODESICO DOBLE FRECUENCIA MARCA CHC MODELO 180 RTK OBSERVACIONES REVISION DE ASPECTOS FORMALES Y REPRESENTACION GRAFICA DE DATOS APORTADOS POR EL EJECUTOR ESCALA 1 : 10.000 SUPERFICIE 316,80 ha	
		REVISOR  MARCELA CARVAJAL I. INGENIERO GEOMENSOR EJECUTOR  CESAR MORALES DURAN INGENIERO GEOMENSOR FECHA MENSURA : SEPTIEMBRE 2019 DIBUJANTE : C.M.D. FECHA : 16-OCTUBRE 2019	