



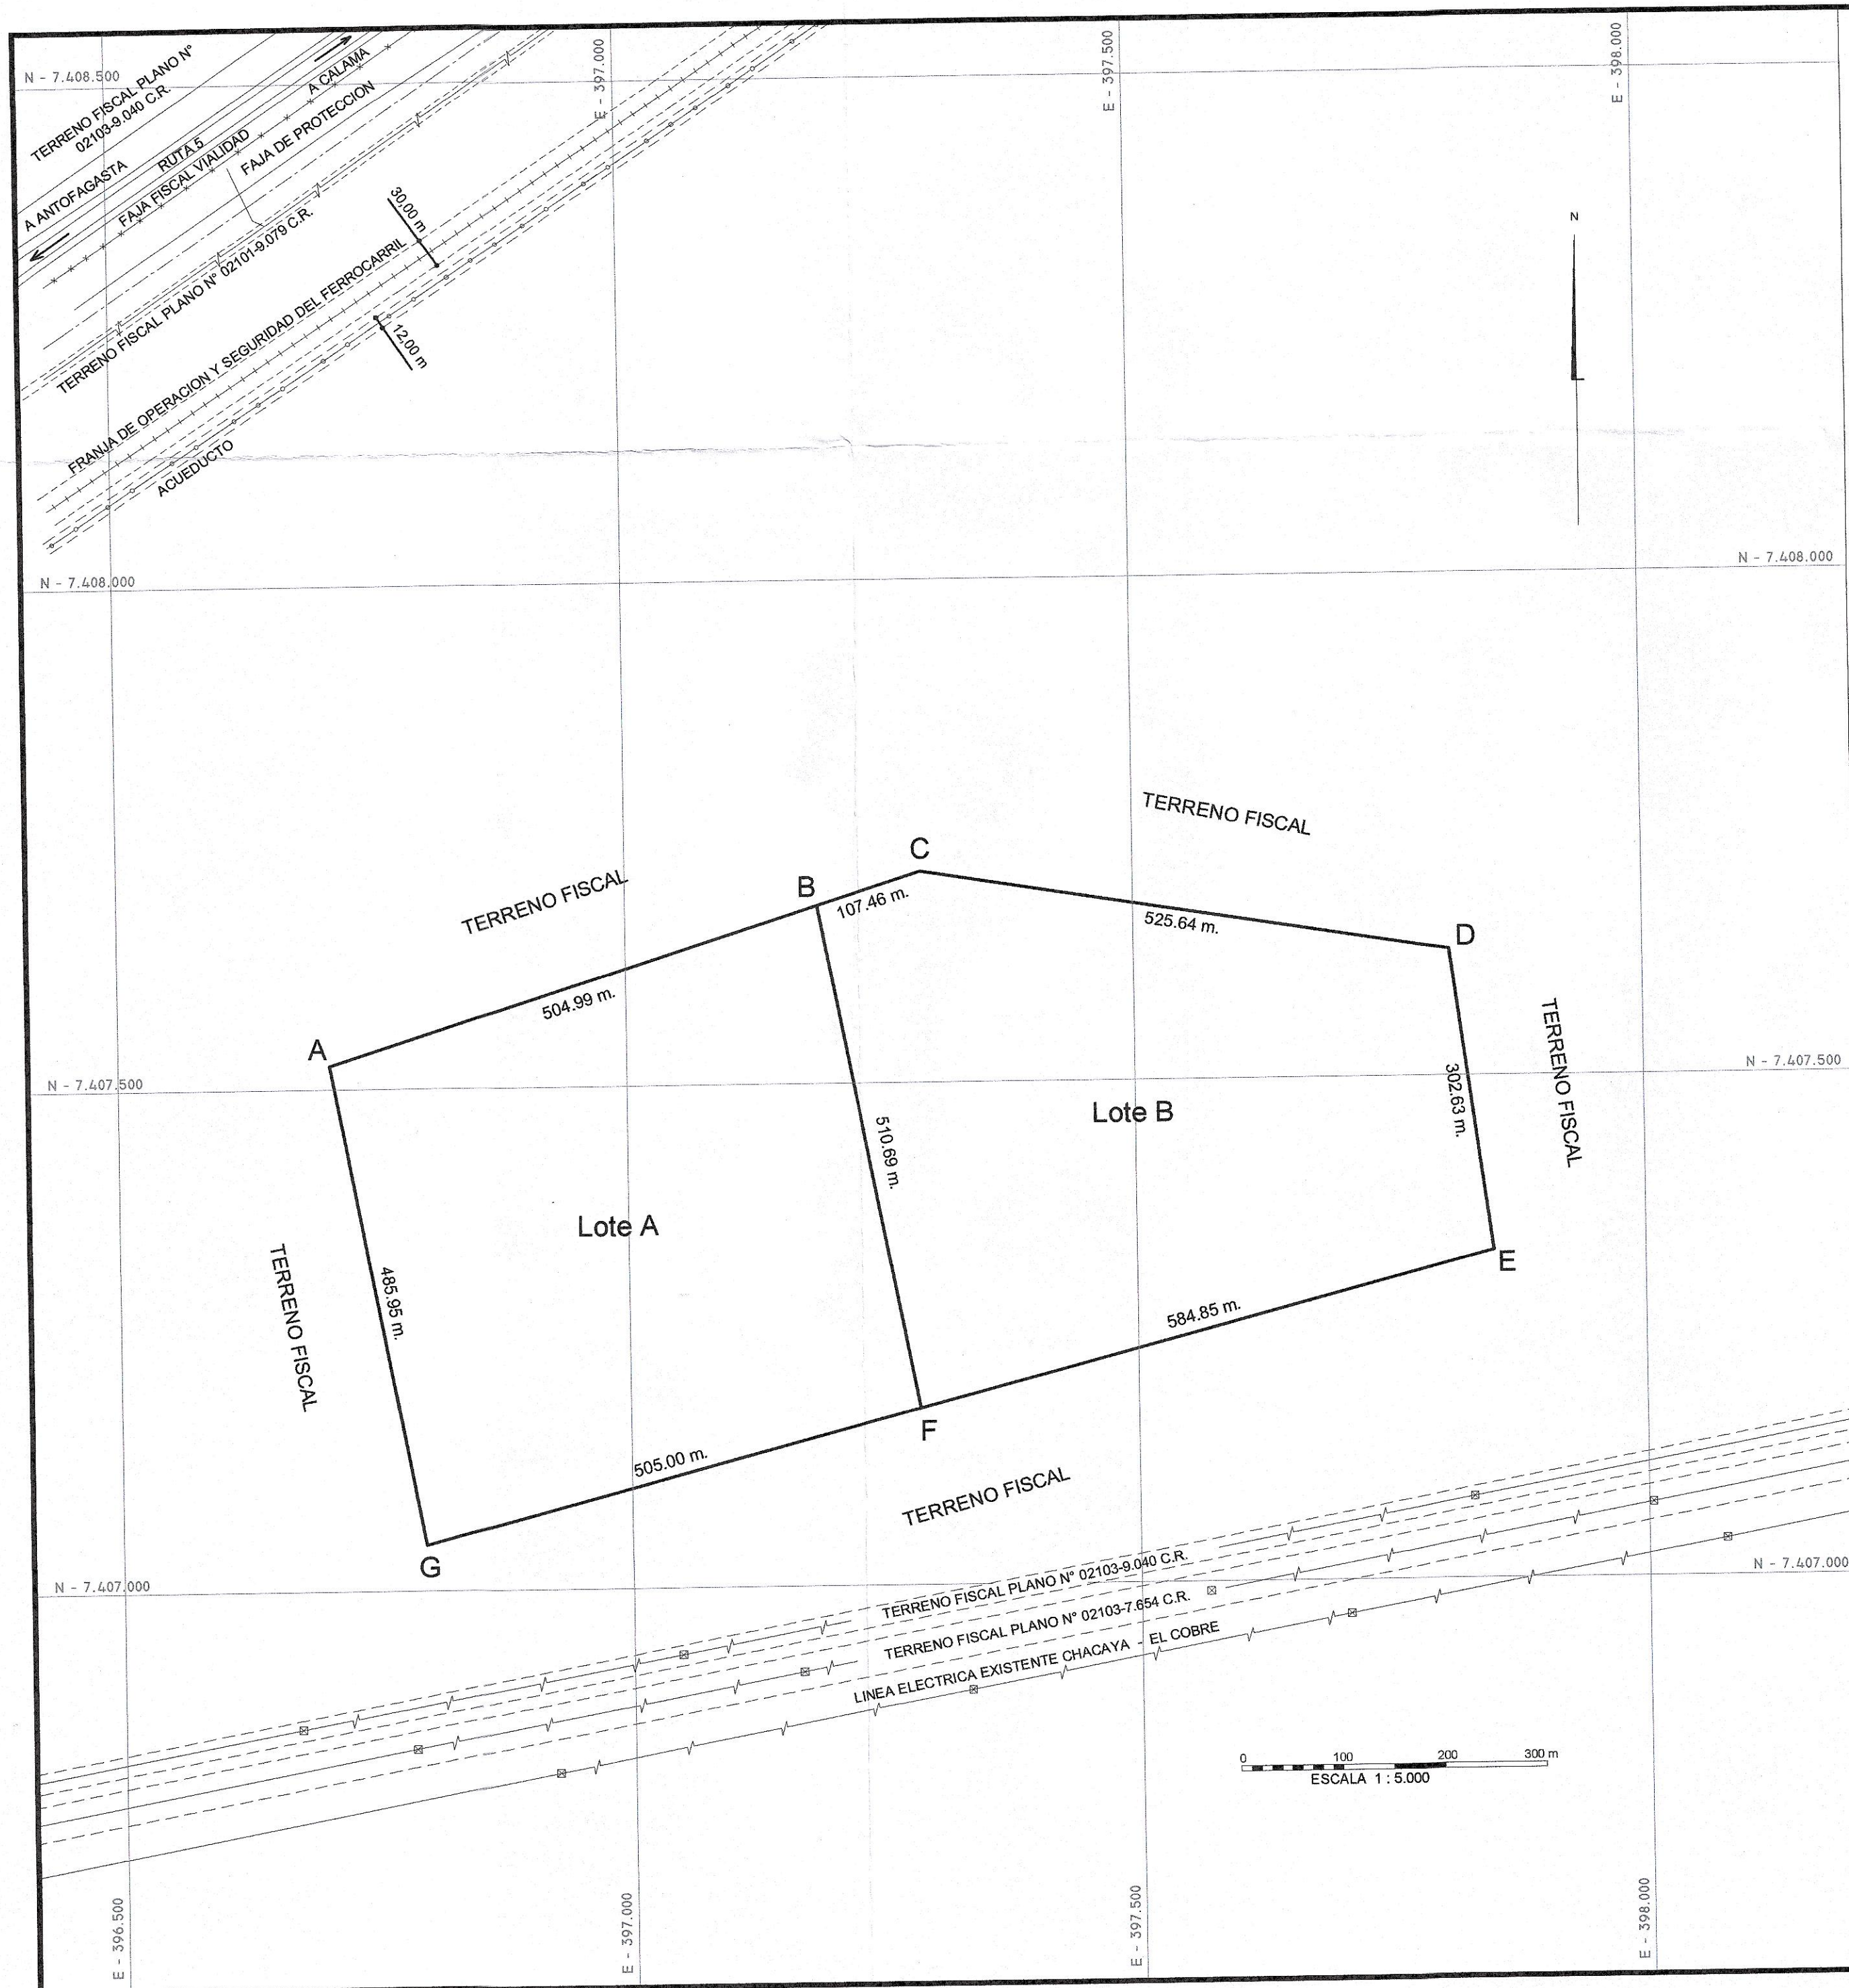


CUADRO DE COORDENADAS UTM DATUM SIRGAS		
VÉRTICE	NORTE	ESTE
A	7.407.523,300	396.707,740
B	7.407.677,050	397.188,760
C	7.407.709,771	397.291,115
D	7.407.625,926	397.810,029
E	7.407.326,020	397.850,510
F	7.407.175,580	397.285,340
G	7.407.045,680	396.797,330

CUADRO DE VINCULACIÓN RED GEODÉSICA VÉRTICE BIENES NACIONALES ANTOFAGASTA			
VÉRTICE	NORTE	ESTE	DATUM
BN02	7.381.769,711	356.717,587	SIRGAS

CROQUIS DE UBICACIÓN

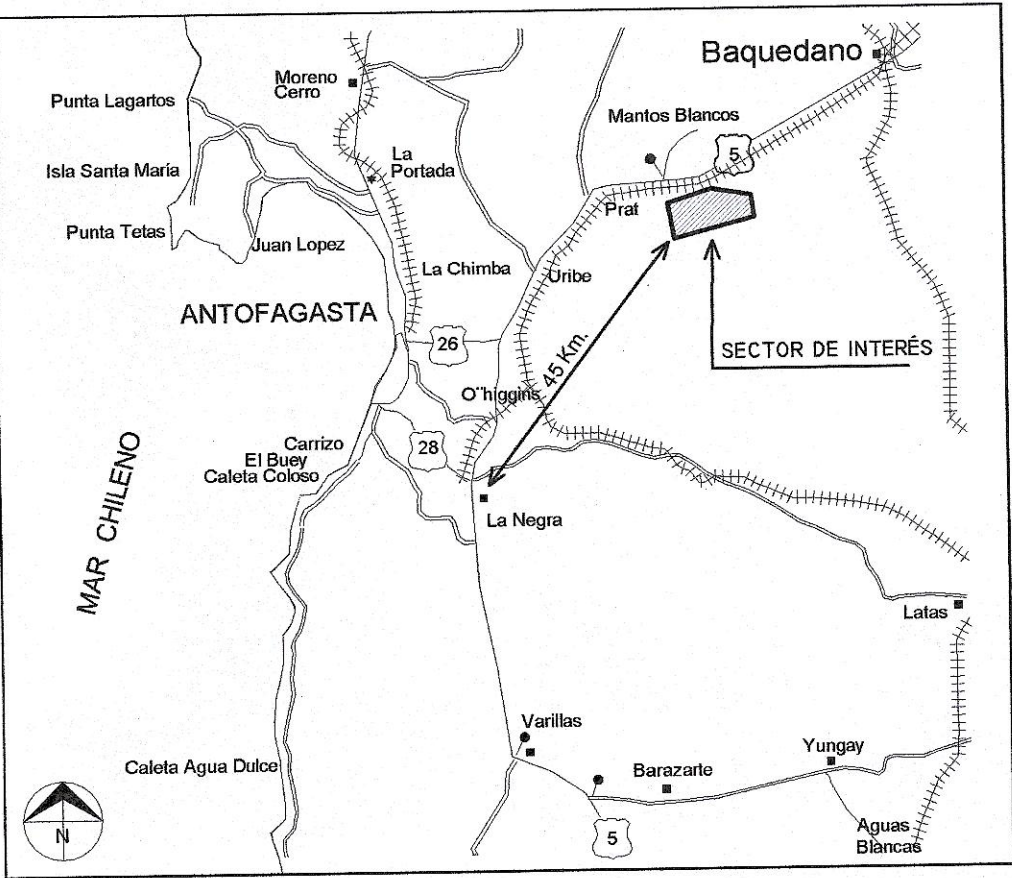

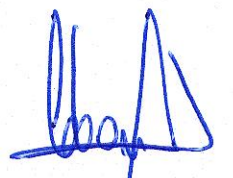 MINISTERIO DE BIENES NACIONALES DIVISIÓN DEL CATASTRO NACIONAL DE LOS BIENES DEL ESTADO		 OMAR FARIAS CASTILLO SECRETARIO REGIONAL MINISTERIAL BIENES NACIONALES REGION DE ANTOFAGASTA	
UBICACIÓN		PLANO N° 02101-9.158 C.R.	
REGIÓN : ANTOFAGASTA PROVINCIA : ANTOFAGASTA COMUNA : ANTOFAGASTA LUGAR : ANTOFAGASTA		FISCO	
PREDIO Y/O : APROX. 45 KM AL NORESTE DIRECCIÓN : DESDE BARRIO INDUSTRIAL LA NEGRA			
REFERENCIA CARTOGRÁFICA : PROYECCIÓN UTM HUSO 19S FAJA K		ORIGEN DE LA INFORMACIÓN : LEVANTAMIENTO GEOREFERENCIADO CON EQUIPOS GNSS MARCA SPECTRA MODELO EPOCH 50 RTK OBSERVACIONES	
REFERENCIA GEODÉSICA : DATUM SIRGAS		D.L. N° 1.939 DE 1977	
VINCULACIÓN : GEOREFERENCIADO DESDE VÉRTICE MBN: BIENES NACIONALES ANTOFAGASTA CODIGO BN02		JEFE TÉCNICO Y EJECUTOR :  CLAUDIO CARRASCO SÁNCHEZ INGENIERO EJEC. GEOMENSURA	
ARCHIVO :		ESCALA 1 : 5.000	SUPERFICIE Lote A: 25,03 ha Lote B: 25,38 ha Total 50,41 ha
		FECHA DE MENSURA: NOVIEMBRE 2018 DIBUJANTE: C.C.S. FECHA : 30 ABRIL 2019	