



MINISTERIO DE BIENES NACIONALES
DIVISION DEL CATASTRO NACIONAL
DE LOS BIENES DEL ESTADO

MARCELA CEPEDA GONZALEZ
SECRETARIA REGIONAL MINISTERIAL
BIENES NACIONALES REGION DE ATACAMA

EJECUTOR

RODRIGO LAGOS CERDA
INGENIERO (EJEC.) GEOMENSURA
DIVISION DE CATASTRO

UBICACION



PLANO Nº 0310I-I.542 CR

REGION : ATACAMA
PROVINCIA : COPIAPO
COMUNA : COPIAPO
LUGAR : RUTA C-351
PREDIO Y/O: RUTA C-351 KM.39,00
DIRECCION

FISCO

D.L. Nº 1.939 DE 1977

N

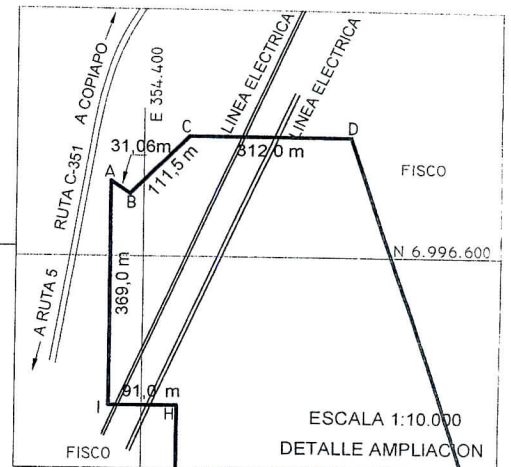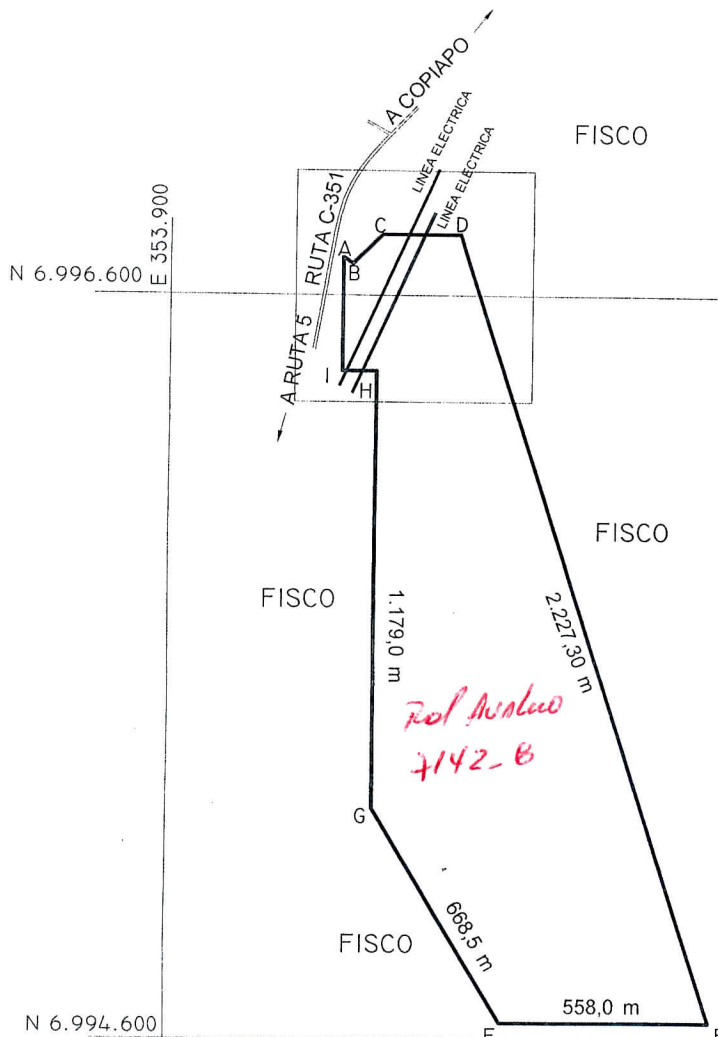

ESCALA 1:10.000
DETALLE AMPLIACION

SERVICIO DE IMPUESTOS INTERNOS
III DIRECCION REGIONAL COPIAPO
DEPTO. REGIONAL DE AVALUACIONES

Numero de Certificado o Autorización

FECHA

13-08-2014

UNIDAD DE: Copiapo

COMUNA: Copiapo

Jefe Depto. Reg. o Unidad Avaluaciones

0 500 1000 M
ESCALA 1 : 20.000

CUADRO DE COORDENADAS WGS84

VÉRTICE	NORTE	ESTE
A	6.996.701,624	354.356,31
B	6.996.684,258	354.382,072
C	6.996.763,620	354.460,410
D	6.996.763,620	354.668,313
E	6.994.643,620	355.351,313
F	6.994.643,620	354.793,313
G	6.995.215,620	354.447,313
H	6.996.394,620	354.447,313
I	6.996.394,620	354.356,313

CROQUIS DE UBICACION

REGIONAL
AVALUACIONES

SUPERFICIES

TERRENO
PARCIAL(ES)

CONSTRUIDA
PARCIAL(ES)

112,21 HA

TOTAL :

TOTAL :

ESCALA

FECHA

1 : 20.000

ABRIL 2014

ARCHIVO :c:/COPIAPO/0310I-I.542cr

OBSERVACIONES

- PROPIEDAD FISCAL INSCRITA A FOJAS 44
NUMERO 42 DEL AÑO 1934 DEL CBR DE
COPIAPO

REFERENCIA CARTOGRAFICA : PROYECCION UTM , HUSO 19
REFERENCIA GEODESICA : SIRGAS
VINCULACION : BN03