



**MINISTERIO DE BIENES NACIONALES**  
**DIVISION DEL CATASTRO NACIONAL**  
**DE LOS BIENES DEL ESTADO**



BARLA GUAITA CARRIZO  
 SECRETARIA REGIONAL MINISTERIAL  
 BIENES NACIONALES REGION DE  
 ATACAMA

UBICACION

PLANO N° : 03304-2919 C.R.

REGION : ATACAMA

PROVINCIA : HUASCO

COMUNA : HUASCO

LUGAR : MINA LOS COLORADOS



**FISCO**

REVISOR:

PREDIO Y/O: CAMINO DE ACCESO S/N°  
 DIRECCION INTERIOR RUTA C-440, KM 21 APROX.

D.L. N° 1.939 DE 1977

**DIEGO CASTILLO LARRONDO**  
 INGENIERO CIVIL EN OBRAS CIVILES

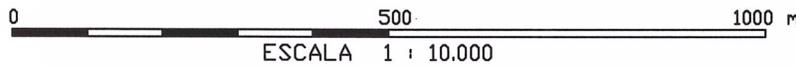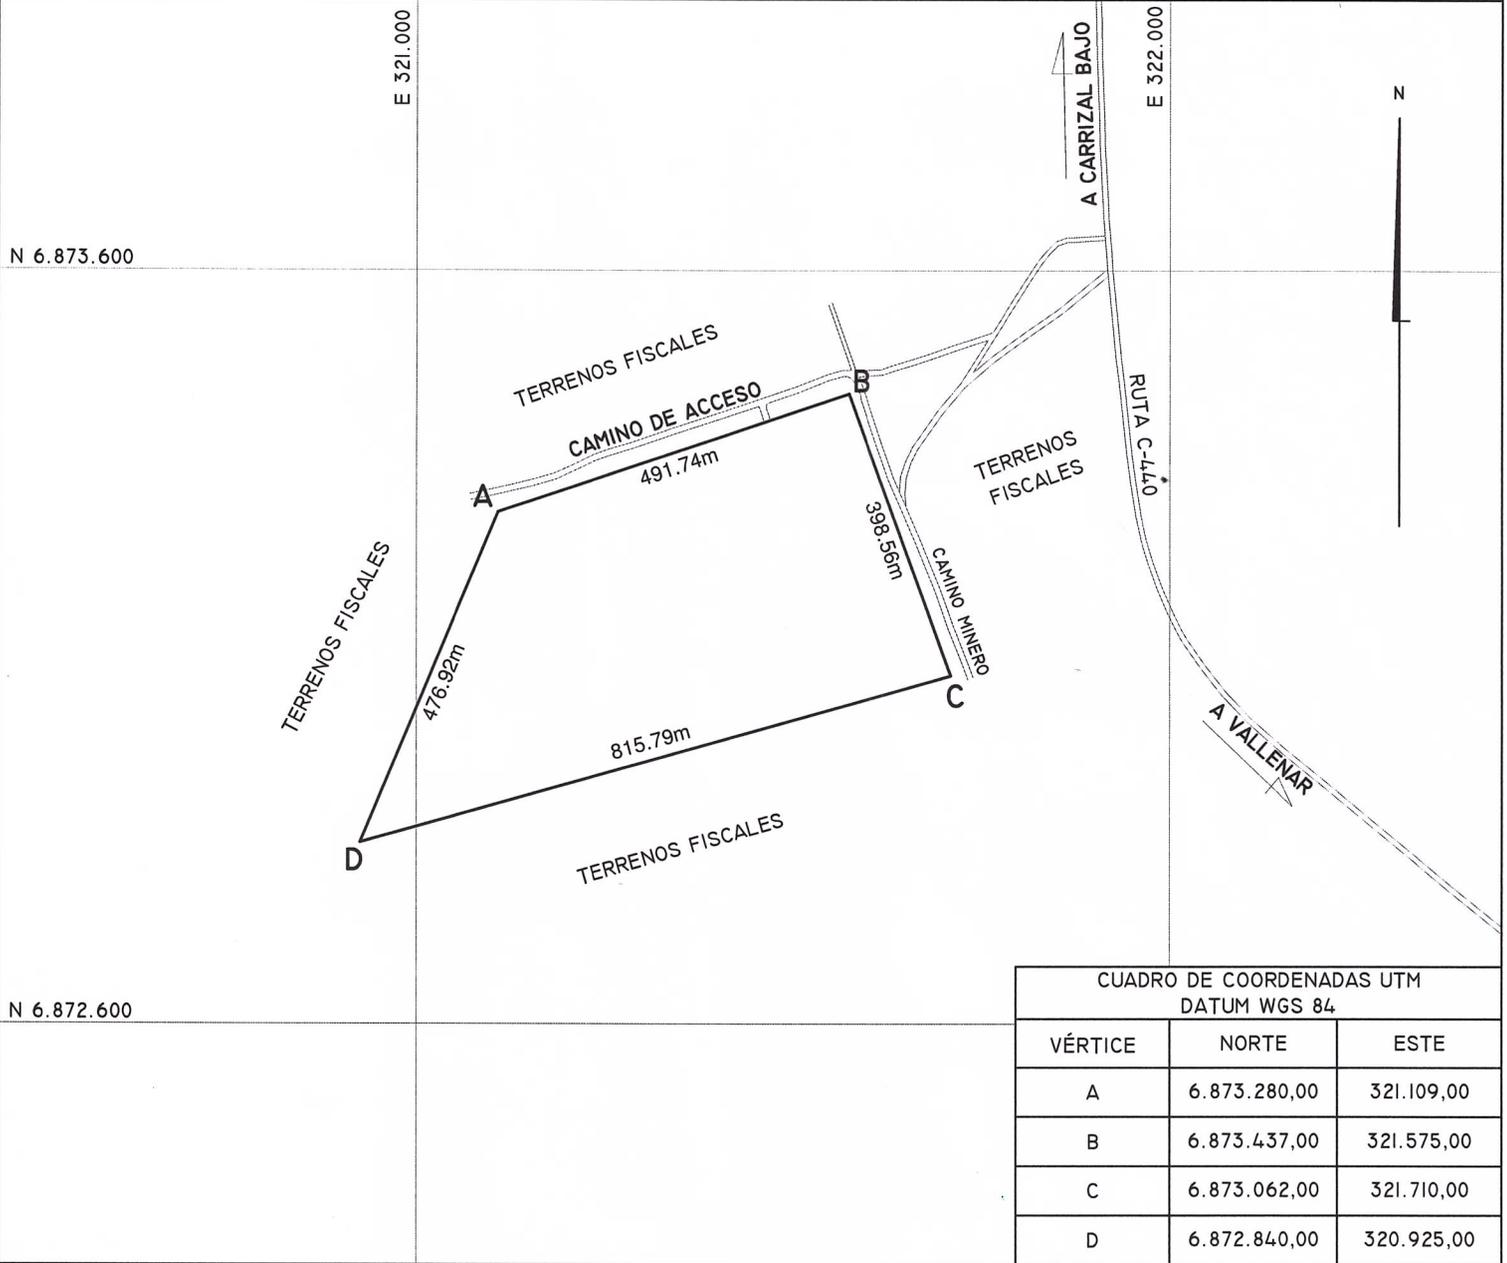

CROQUIS DE UBICACION

SUPERFICIES

OBSERVACIONES



TERRENO PARCIAL(ES)	CONSTRUIDA PARCIAL(ES)
TOTAL : 25,03 ha	TOTAL :
ESCALA 1:10.000	FECHA DICIEMBRE 2019
ARCHIVO : 033042919cr.dwg	

LEVANTAMIENTO TOPOGRÁFICO EFECTUADO CON GPS GEODÉSICO MARCA TOPCON MODELO HIPPER-V DE DOBLE FRECUENCIA: CONSTELACIÓN SATELITAL (GPS Y GLONAS).

EJECUTOR:

**MAURICIO PEREIRA RIVERA**  
 INGENIERO EN MINAS

FECHA MENSURA: NOVIEMBRE 2019

REFERENCIA CARTOGRAFICA : PROYECCION UTM, HUSO 19  
 REFERENCIA GEODESICA : DATUM (WGS84).  
 VINCULACION : VERTICE GEODESICO PAL I