



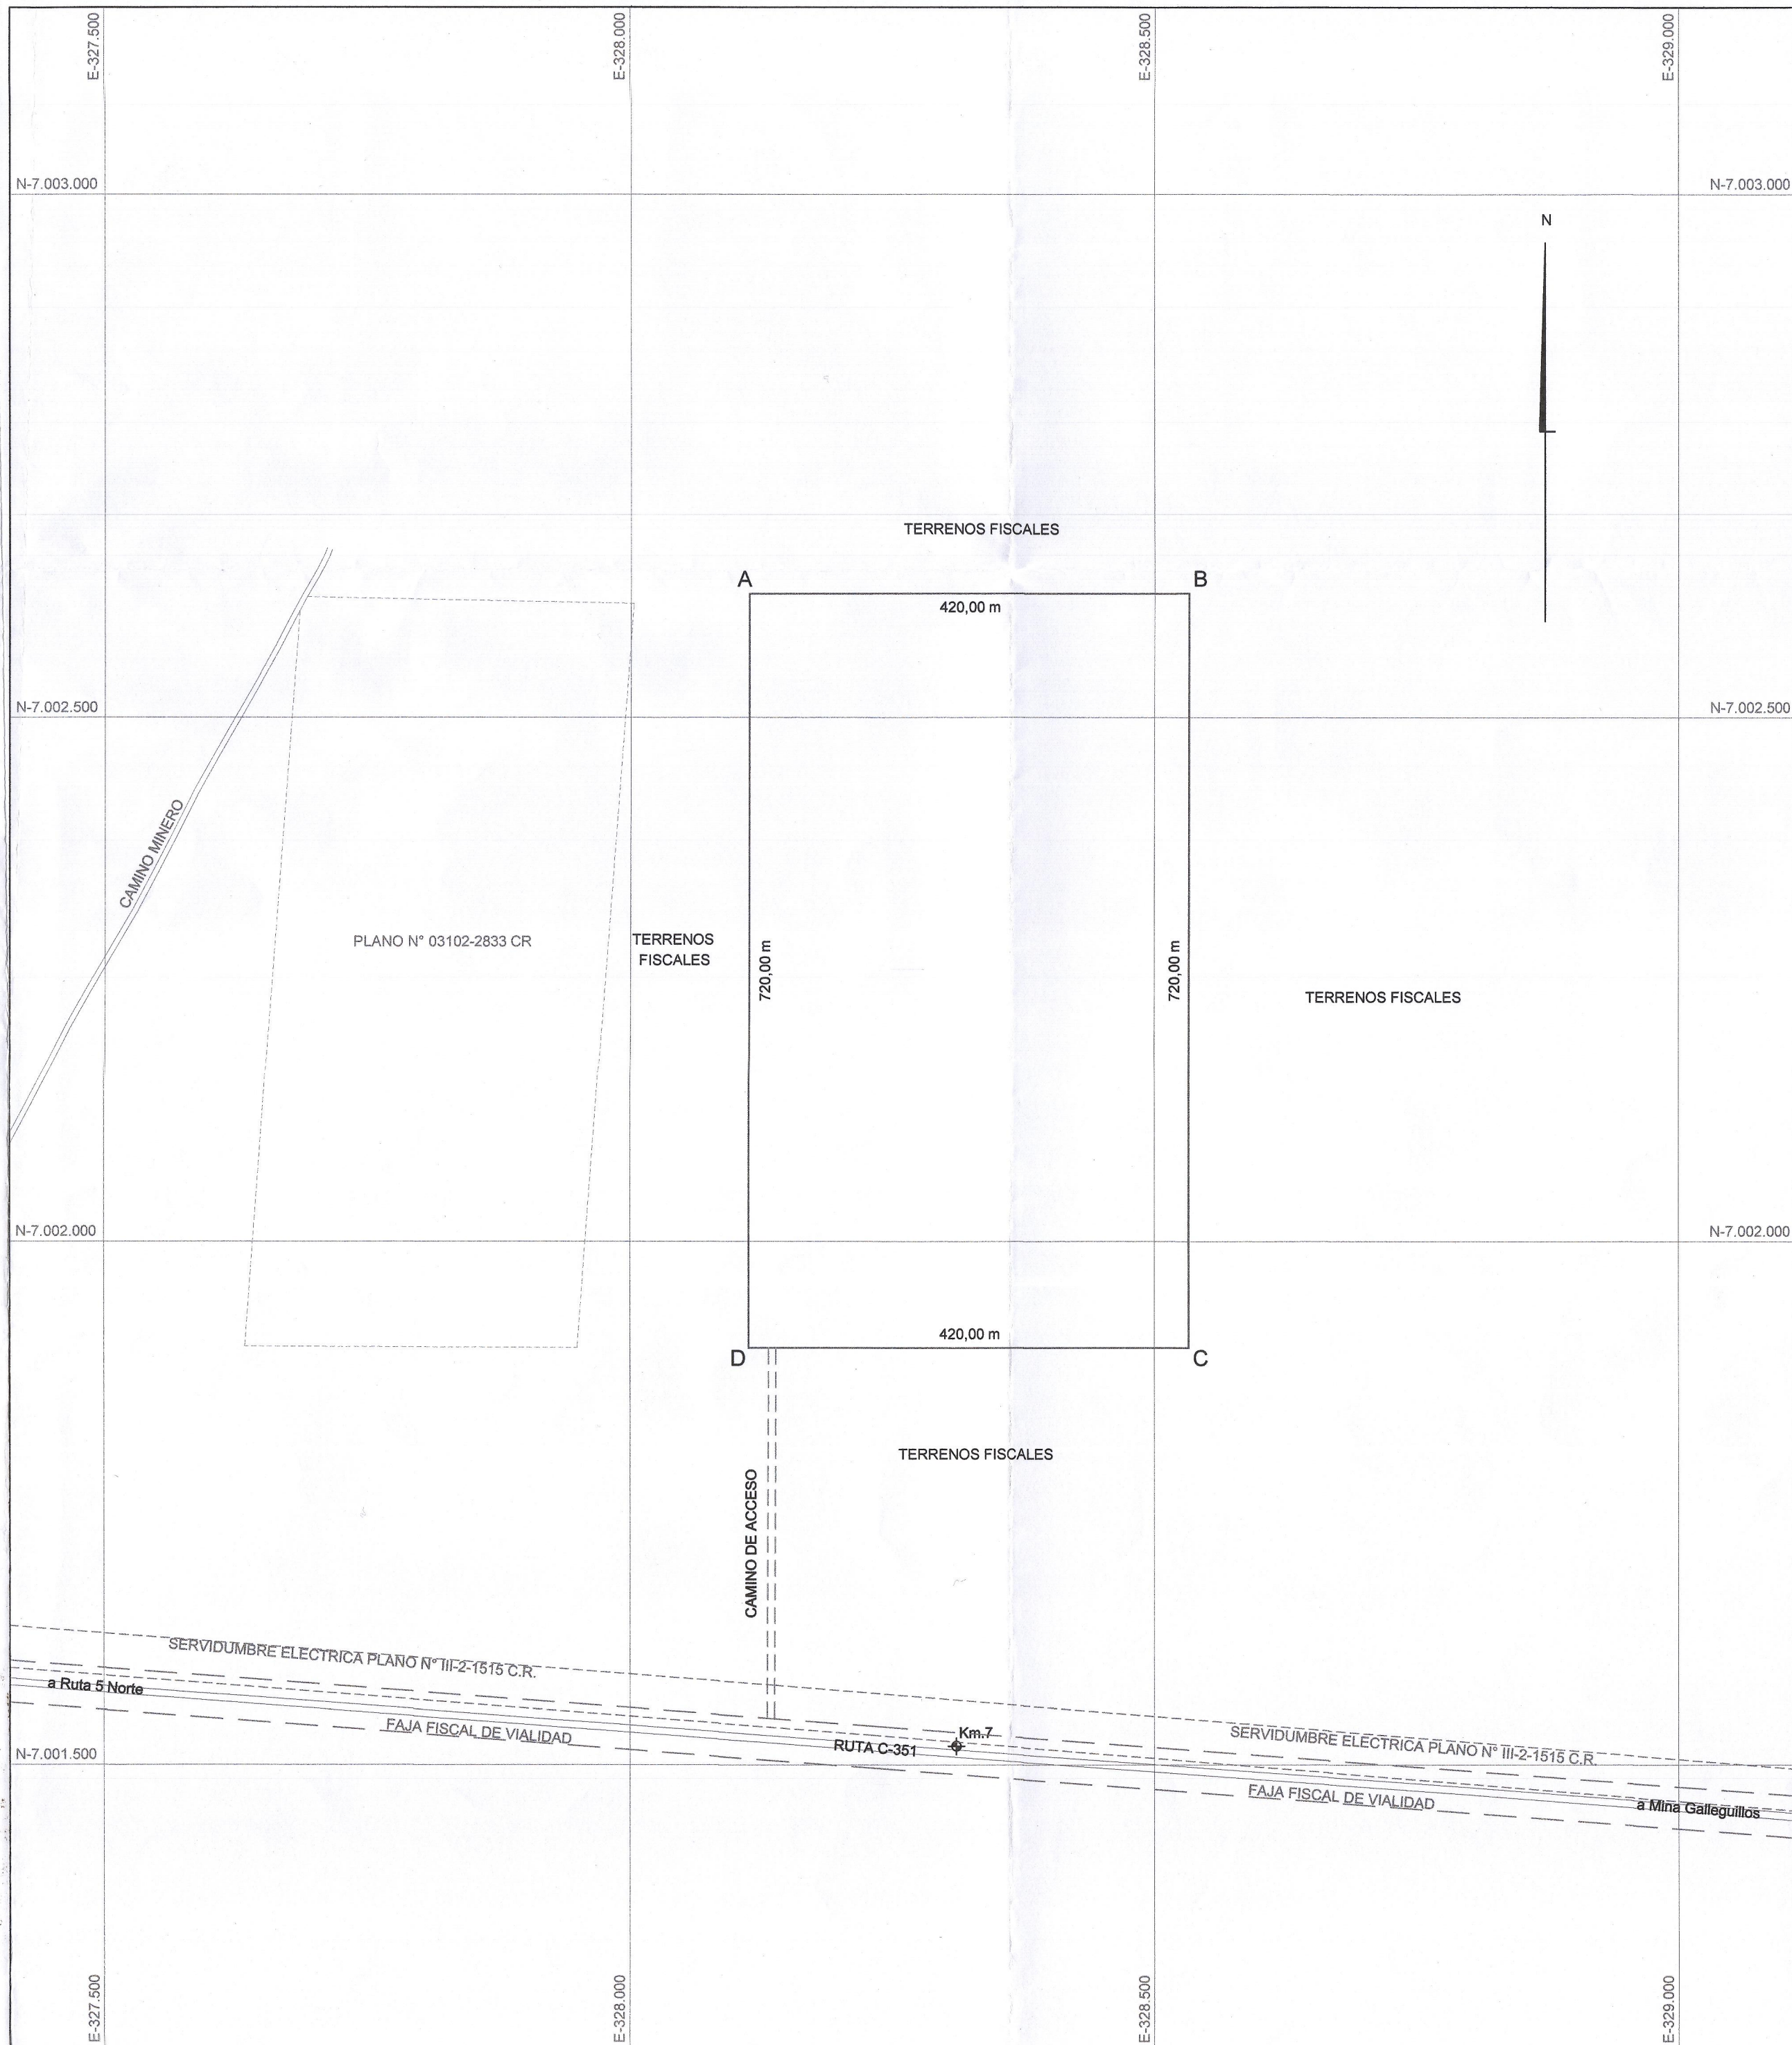




CROQUIS DE UBICACION

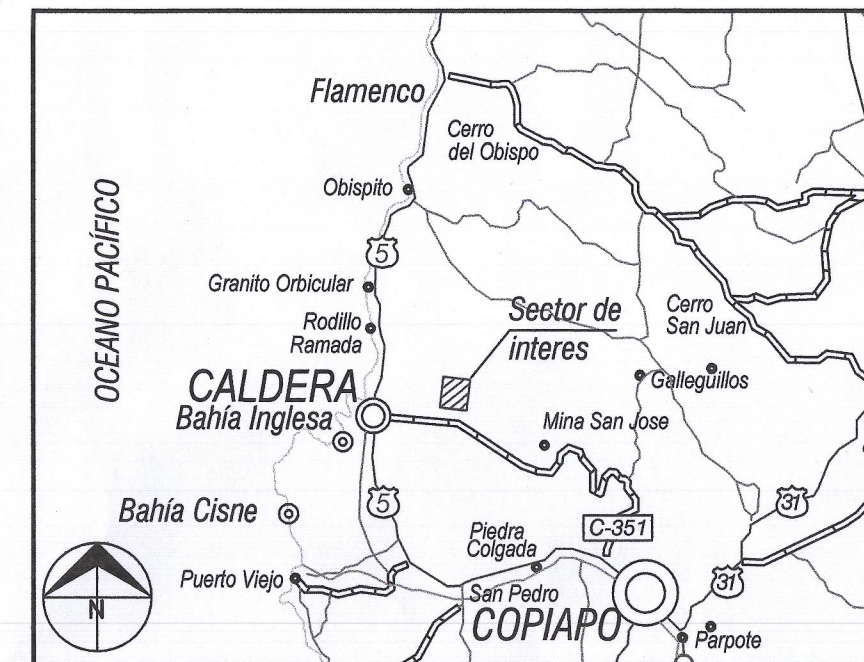

| CUADRO DE COORDENADAS UTM<br>DATUM WGS 84 |              |            |
|-------------------------------------------|--------------|------------|
| VERTICE                                   | NORTE        | ESTE       |
| A                                         | 7.002.618,27 | 328.112,73 |
| B                                         | 7.002.618,27 | 328.532,73 |
| C                                         | 7.001.898,27 | 328.532,73 |
| D                                         | 7.001.898,27 | 328.112,73 |

| CUADRO DE VINCULACION GEODESICA |               |             |        |
|---------------------------------|---------------|-------------|--------|
| VERTICE MBN CALDERA 1           |               |             |        |
| VERTICE                         | NORTE         | ESTE        | DATUM  |
| III-2-003                       | 7.003.842,060 | 318.188,796 | WGS 84 |

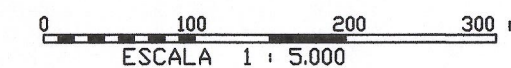
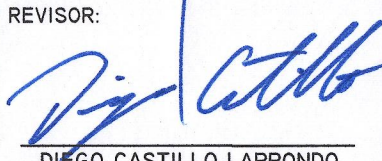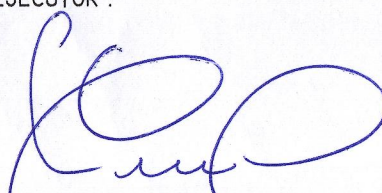
|                                                                                       |   |   |                                                                                       |
|---------------------------------------------------------------------------------------|---|---|---------------------------------------------------------------------------------------|
|  | <b>MINISTERIO DE BIENES NACIONALES</b><br><b>DIVISION DEL CATASTRO NACIONAL</b><br><b>DE LOS BIENES DEL ESTADO</b> |   |  |
| <b>U B I C A C I O N</b>                                                              |   | PLANO N° 03102-2927 C.R.   |                                                                                       |
| REGIÓN : ATACAMA                                                                      | PROVINCIA : COPIAPO                                                                                                | <b>FISCO</b>   |                                                                                       |
| COMUNA : CALDERA                                                                      | LUGAR : PAMPA BELLAVISTA                                                                                           |   |                                                                                       |
| PREDIO Y/O DIRECCIÓN : CAMINO DE ACCESO S/N°                                          | INTERIOR RUTA C-351, KM 7                                                                                          |   |                                                                                       |
| REFERENCIA CARTOGRAFICA :<br>PROYECCION UTM HUSO 19S                                  |   |   |                                                                                       |
| REFERENCIA GEODÉSICA :<br>DATUM SIRGAS (WGS '84)                                      |   | ORIGEN DE LA INFORMACIÓN :<br>LEVANTAMIENTO GEOREFERENCIADO CON EQUIPO GEODESICO DOBLE FRECUENCIA MARCA TRIMBLE MODELO R6 R8                                     |                                                                                       |
| VINCULACIÓN :<br>GEOREFERENCIADO DESDE VERTICE: MBN CALDERA I (CODIGO III-2-003)      |   | OBSERVACIONES<br>PLANO CONFECCIONADO POR LA EMPRESA GEOMETRICA E.I.R.L.                                                                                          |                                                                                       |
| ARCHIVO : 031022927.cr.dwg                                                            |   | ESCALA<br>1 : 5.000   | SUPERFICIE<br>30,24 HA                                                                |
|                                                                                       |   | REVISOR:<br><br>DIEGO CASTILLO LARRONDO<br>INGENIERO CIVIL EN OBRAS CIVILES |                                                                                       |
|                                                                                       |   | NOTA: REVISIÓN DE ASPECTOS FORMALES Y REPRESENTACIÓN GRÁFICA DE DATOS APROBADOS POR EL EJECUTOR                                                                  |                                                                                       |
|                                                                                       |   | EJECUTOR:<br><br>LUIS PINO BAVESTRELLO<br>INGENIERO EJEC. GEOMENSURA        |                                                                                       |
| FECHA : DICIEMBRE 2019                                                                |   |   |                                                                                       |