


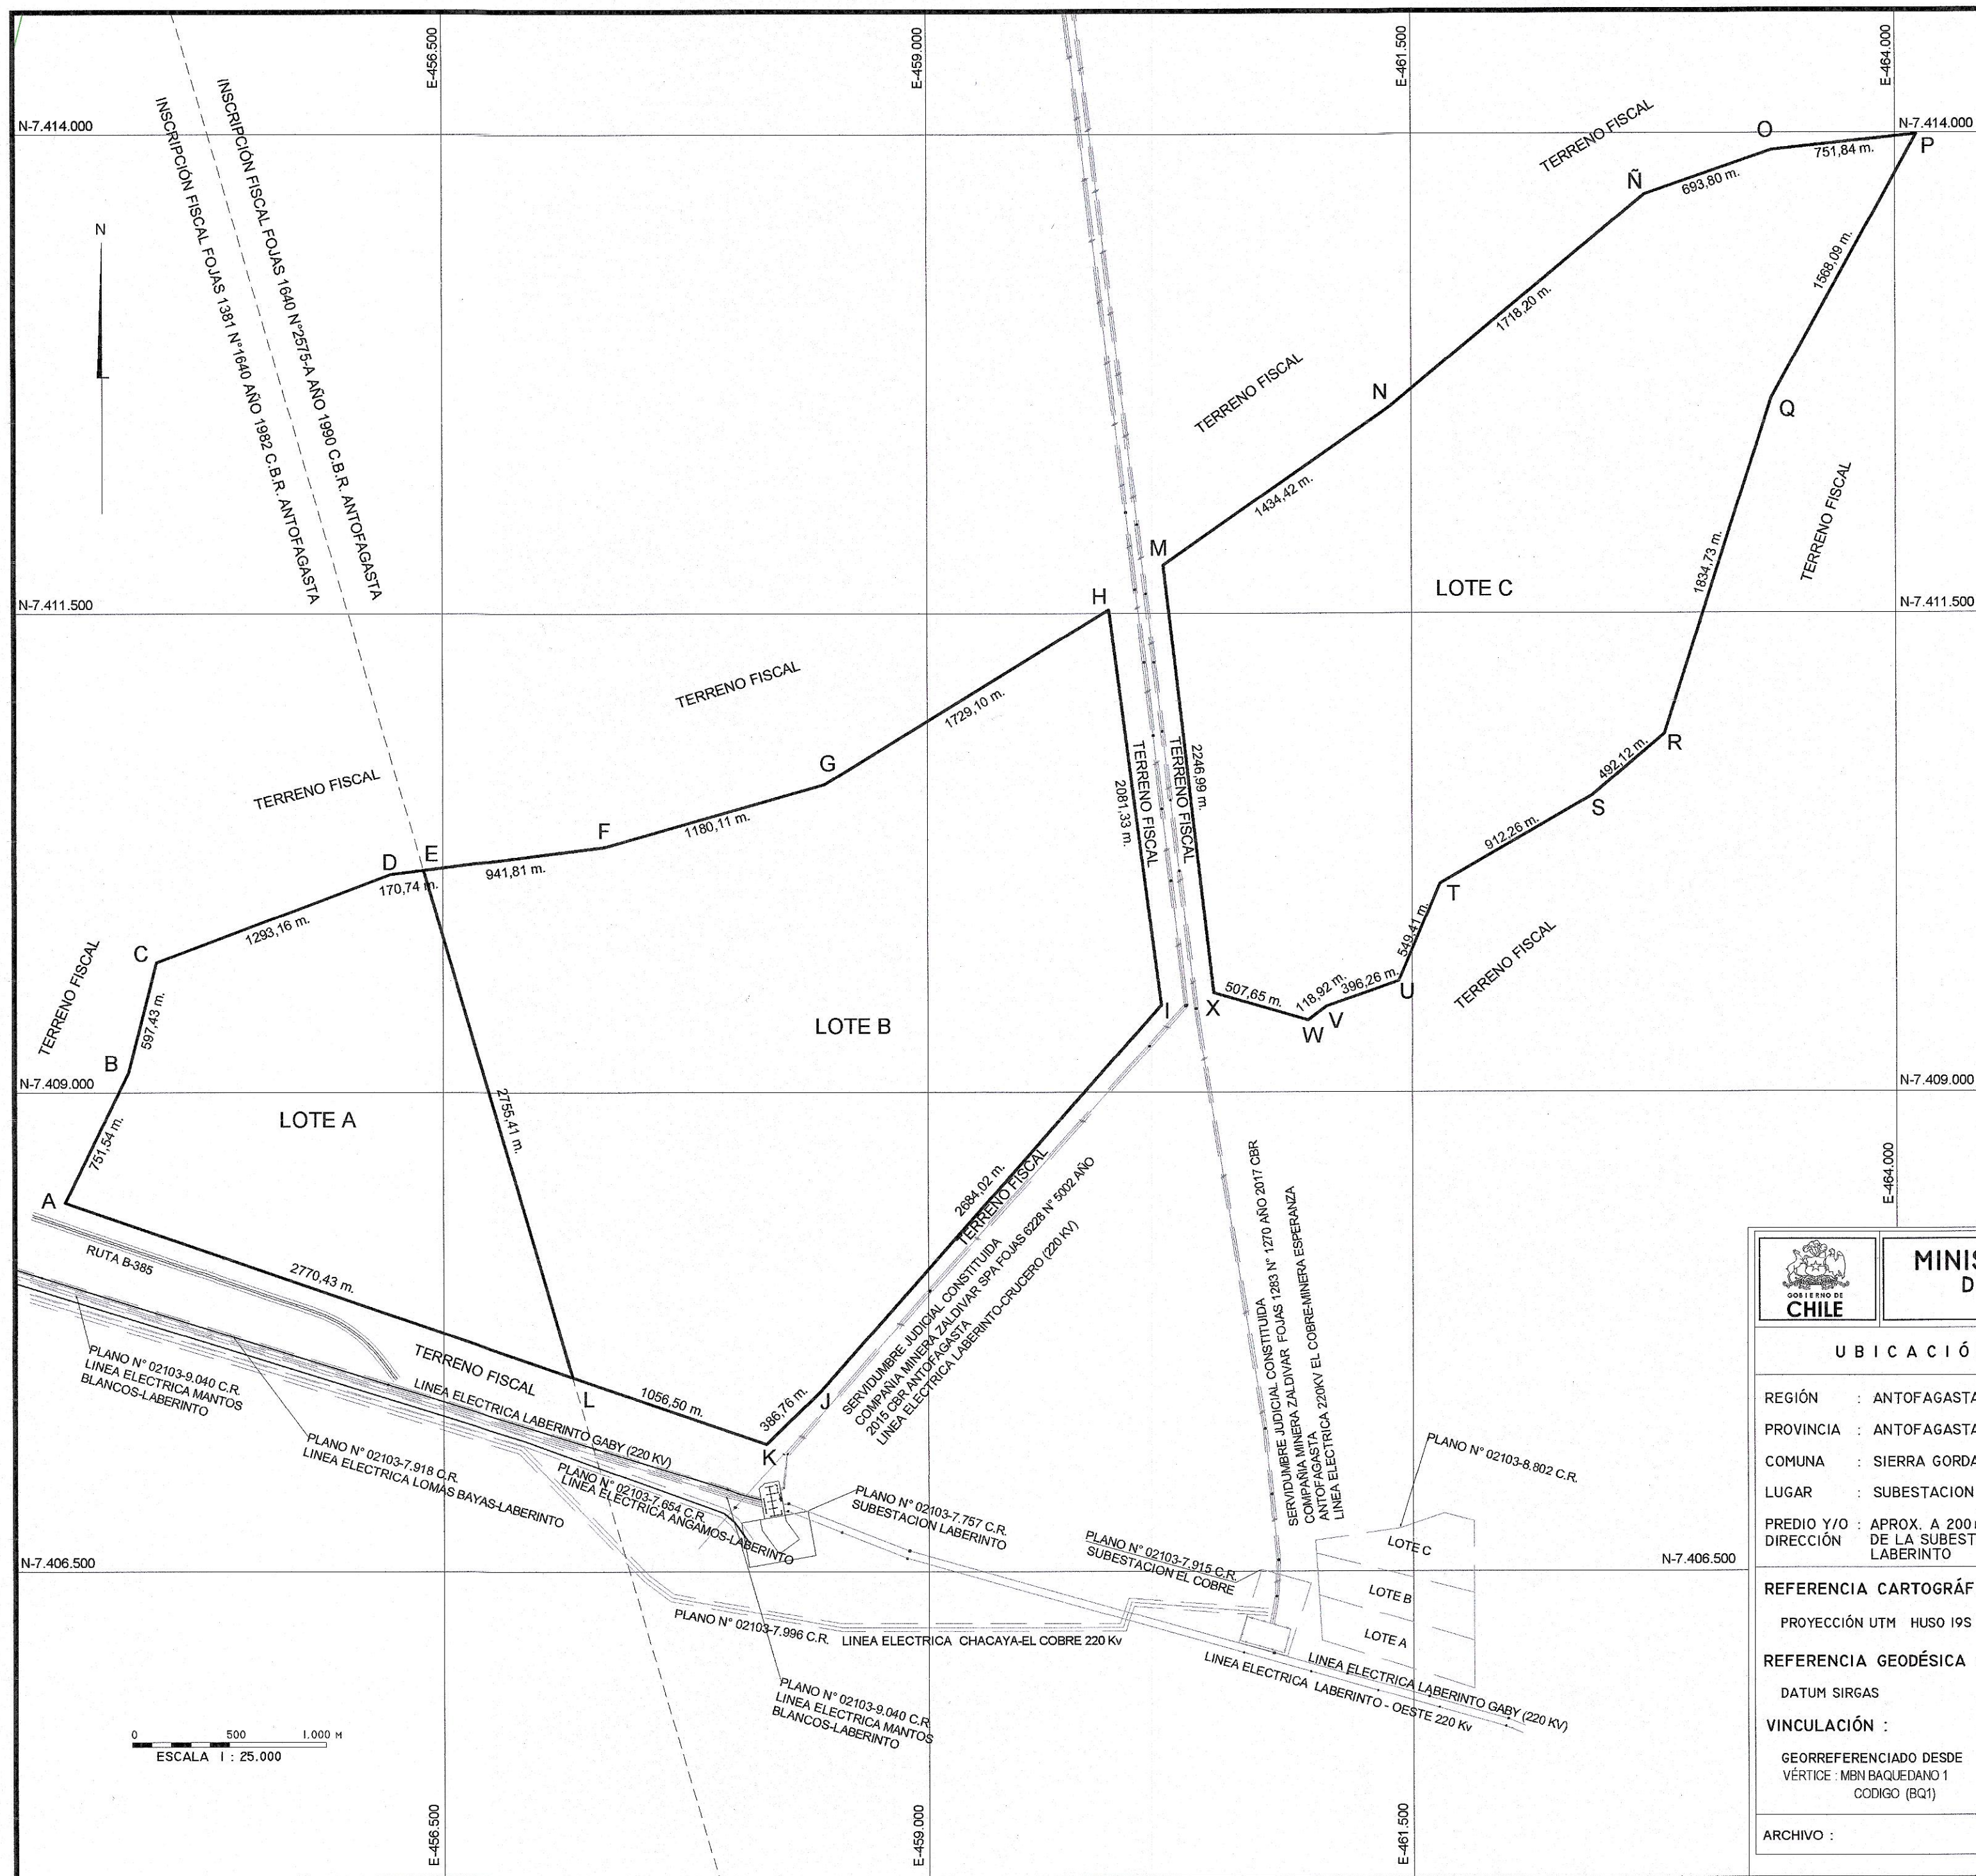

CUADRO DE VINCULACIÓN RED GEODÉSICA			
VÉRTICE MBN BAQUEDANO 1			
VÉRTICE	NORTE	ESTE	DATUM
BQ-1	7.419.903,864	414.725,169	SIRGAS


CUADRO DE COORDENADAS UTM DATUM SIRGAS		
LOTE A		
VERTICE	NORTE	ESTE
A	7.408.424,34	454.546,87
B	7.409.100,57	454.874,77
C	7.409.679,76	455.021,27
D	7.410.137,94	456.230,53
E	7.410.159,95	456.399,84
K	7.407.482,04	457.249,67
L	7.407.512,30	457.162,87

CUADRO DE COORDENADAS UTM DATUM SIRGAS		
LOTE B		
VERTICE	NORTE	ESTE
E	7.410.159,95	456.399,84
F	7.410.281,39	457.333,79
G	7.410.606,76	458.468,16
H	7.411.518,73	459.937,20
I	7.409.454,63	460.204,49
J	7.407.433,82	458.438,06
K	7.407.164,50	458.160,49
L	7.407.512,30	457.162,87

CUADRO DE COORDENADAS UTM DATUM SIRGAS		
LOTE C		
VERTICE	NORTE	ESTE
M	7.411.751,75	460.219,04
N	7.412.578,84	461.391,00
Ñ	7.413.685,17	462.705,63
O	7.413.910,75	463.361,73
P	7.413.993,84	464.108,96
Q	7.412.616,93	463.358,60
R	7.410.868,39	462.802,85
S	7.410.546,12	462.430,94
T	7.410.087,16	461.642,54
U	7.409.580,80	461.429,37
V	7.409.448,32	461.055,91
W	7.409.376,14	460.961,39
X	7.409.519,32	460.474,35

CUADRO DE SUPERFICIE POR INSCRIPCIÓN FISCAL		
INSCRIPCIÓN FISCAL	LOTE	SUPERFICIE (ha)
FOJAS 1381 N°1640 AÑO 1982 CBR DE ANTOFAGASTA	A	384,66
FOJAS 1640 N°2575-A AÑO 1990 CBR DE ANTOFAGASTA	B	944,23
	C	851,77
SUPERFICIE TOTAL		2.180,66

CROQUIS DE UBICACION

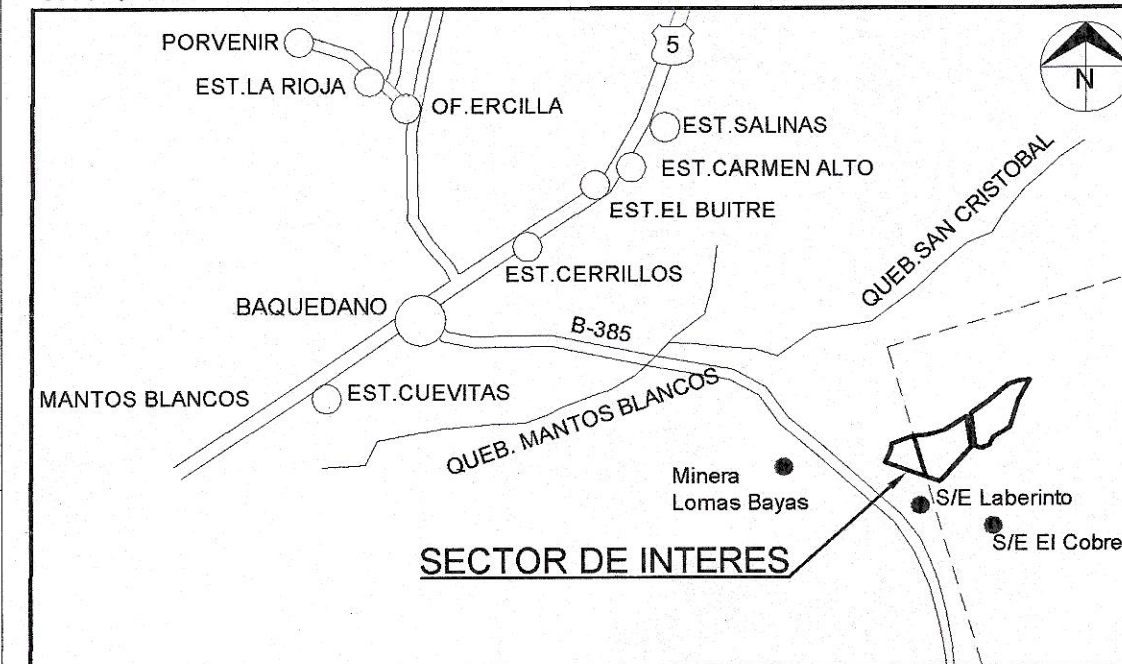

		MINISTERIO DE BIENES NACIONALES DIVISION DEL CATASTRO NACIONAL DE LOS BIENES DEL ESTADO	
UBICACIÓN		PLANO N° 02103- 9.326 C.R.	
REGIÓN : ANTOFAGASTA PROVINCIA : ANTOFAGASTA COMUNA : SIERRA GORDA LUGAR : SUBESTACION LABERINTO PREDIO Y/O DIRECCIÓN : APROX. A 200m. AL NORTE DE LA SUBESTACION LABERINTO		FISCO D.L. N° 1.939 DE 1977	
REFERENCIA CARTOGRÁFICA : PROYECCIÓN UTM HUSO 19S FAJA K			
REFERENCIA GEODÉSICA : DATUM SIRGAS		ORIGEN DE LA INFORMACIÓN : LEVANTAMIENTO GEORREFERENCIADO CON EQUIPO GEODÉSICO DOBLE FRECUENCIA MARCA TRIMBLE MODELO R6 Y R8	
VINCULACIÓN : GEORREFERENCIADO DESDE VÉRTICE : MBN BAQUEDANO 1 CODIGO (BQ1)		OBSERVACIONES MODIFICA Y REEMPLAZA A PLANOS N° 02103-7.664 C.R. Y N° 02103-7.816 C.R.	
ARCHIVO :		ESCALA 1 : 25.000	SUPERFICIE 2.180,66 ha
		JEFE TÉCNICO LUIS PINO BAVESTRELLO INGENIERO EJEC. GEOMENSURA FECHA MENSURA : FEBRERO 2019 DIBUJANTE : L.P.B. FECHA: SEPTIEMBRE 2020	