


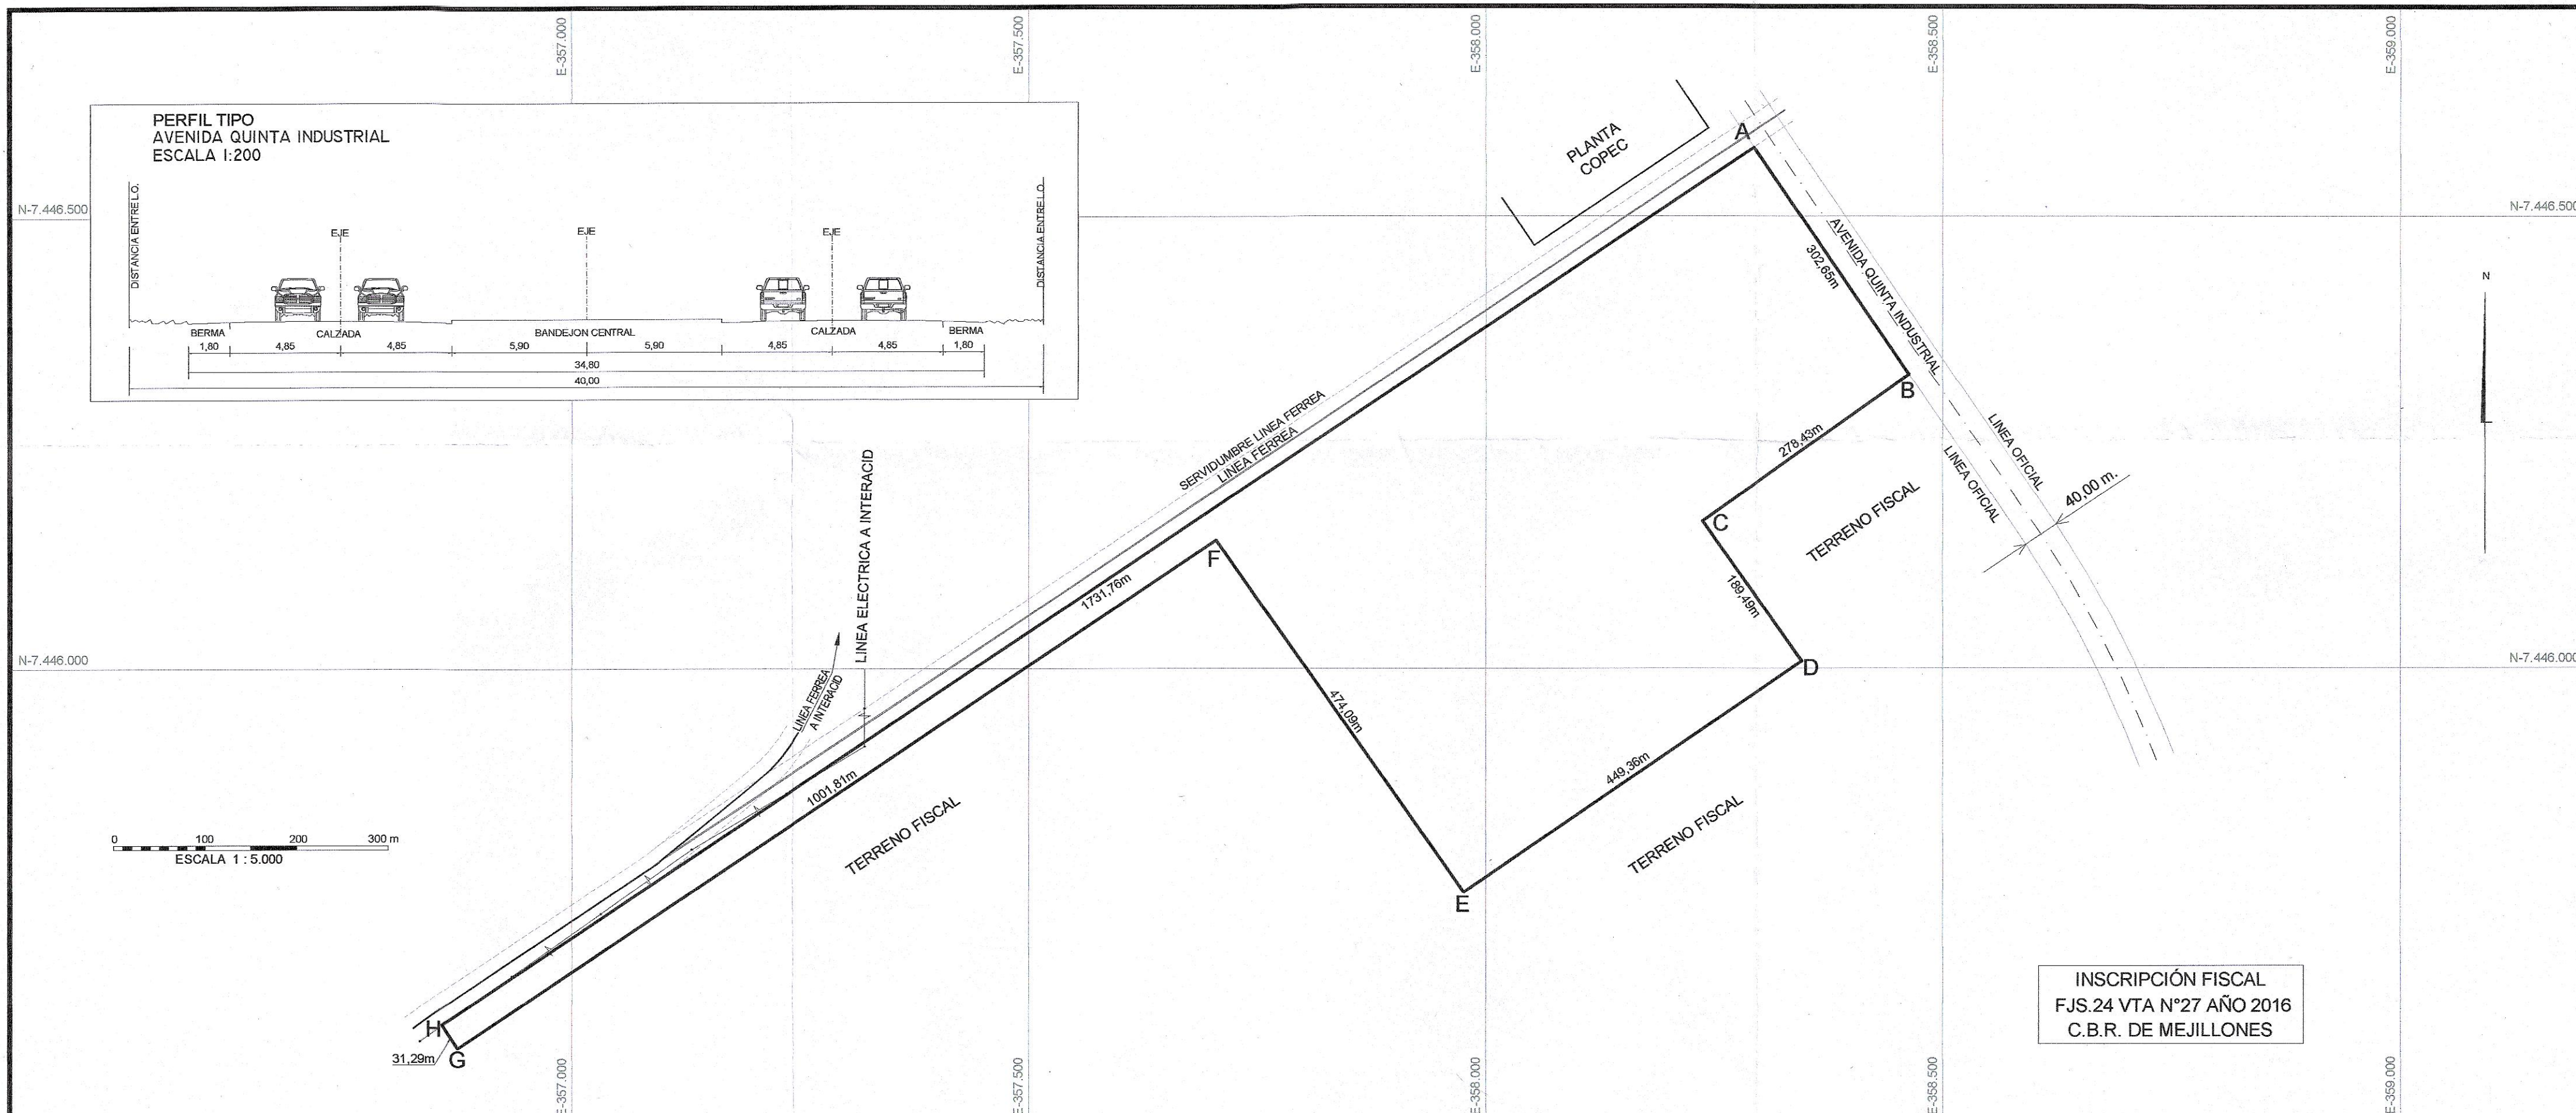

0 100 200 300 m
ESCALA 1 : 5.000

CUADRO DE VINCULACION GEODESICA			
VERTICE IGM SIRGAS PAPELEO			
VERTICE	NORTE	ESTE	DATUM
PXPE	7.444.759,755	363.184,630	WGS 84

CUADRO DE COORDENADAS UTM DATUM WGS-84		
VERTICE	NORTE	ESTE
A	7.446.575,99	358.293,33
B	7.446.325,45	358.463,12
C	7.446.163,00	358.237,00
D	7.446.008,00	358.346,00
E	7.445.753,00	357.976,00
F	7.446.142,00	357.705,00
G	7.445.581,00	356.875,00
H	7.445.607,21	356.857,91

CROQUIS DE UBICACION



		MINISTERIO DE BIENES NACIONALES DIVISION DEL CATASTRO NACIONAL DE LOS BIENES DEL ESTADO	
UBICACIÓN REGIÓN : ANTOFAGASTA PROVINCIA : ANTOFAGASTA COMUNA : MEJILLONES LUGAR : BARRIO INDUSTRIAL MEJILLONES PREDIO Y/O: AVENIDA QUINTA INDUSTRIAL DIRECCIÓN S/N°		PLANO N° 02102-8.883 C.U. FISCO	
REFERENCIA CARTOGRAFICA : PROYECCIÓN UTM HUSO 19S FAJA K REFERENCIA GEODÉSICA : DATUM SIRGAS (WGS '84) VINCULACIÓN : GEOREFERENCIADO DESDE VÉRTICE : SIRGAS PAPELEO CÓDIGO (PXPE)		D.L. N° 1.939 DE 1977 ORIGEN DE LA INFORMACIÓN : LEVANTAMIENTO GEOREFERENCIADO CON EQUIPO GEODÉSICO DOBLE FRECUENCIA MARCA TRIMBLE MODELO R6 Y R8 OBSERVACIONES PLANO CONFECCIONADO POR LA EMPRESA GEOMETRICA E.I.R.L. ESCALA 1 : 5.000 SUPERFICIE 342.642,45 m²	
ARCHIVO :		REVISOR SUSANA INZUNZA CARVAJAL INGENIERO EJEC. GEOMENSURA JEFE TÉCNICO Y EJECUTOR : LUIS PINO BAVESTRELLO INGENIERO EJEC. GEOMENSURA	
		FECHA : 21 FEBRERO 2017	