


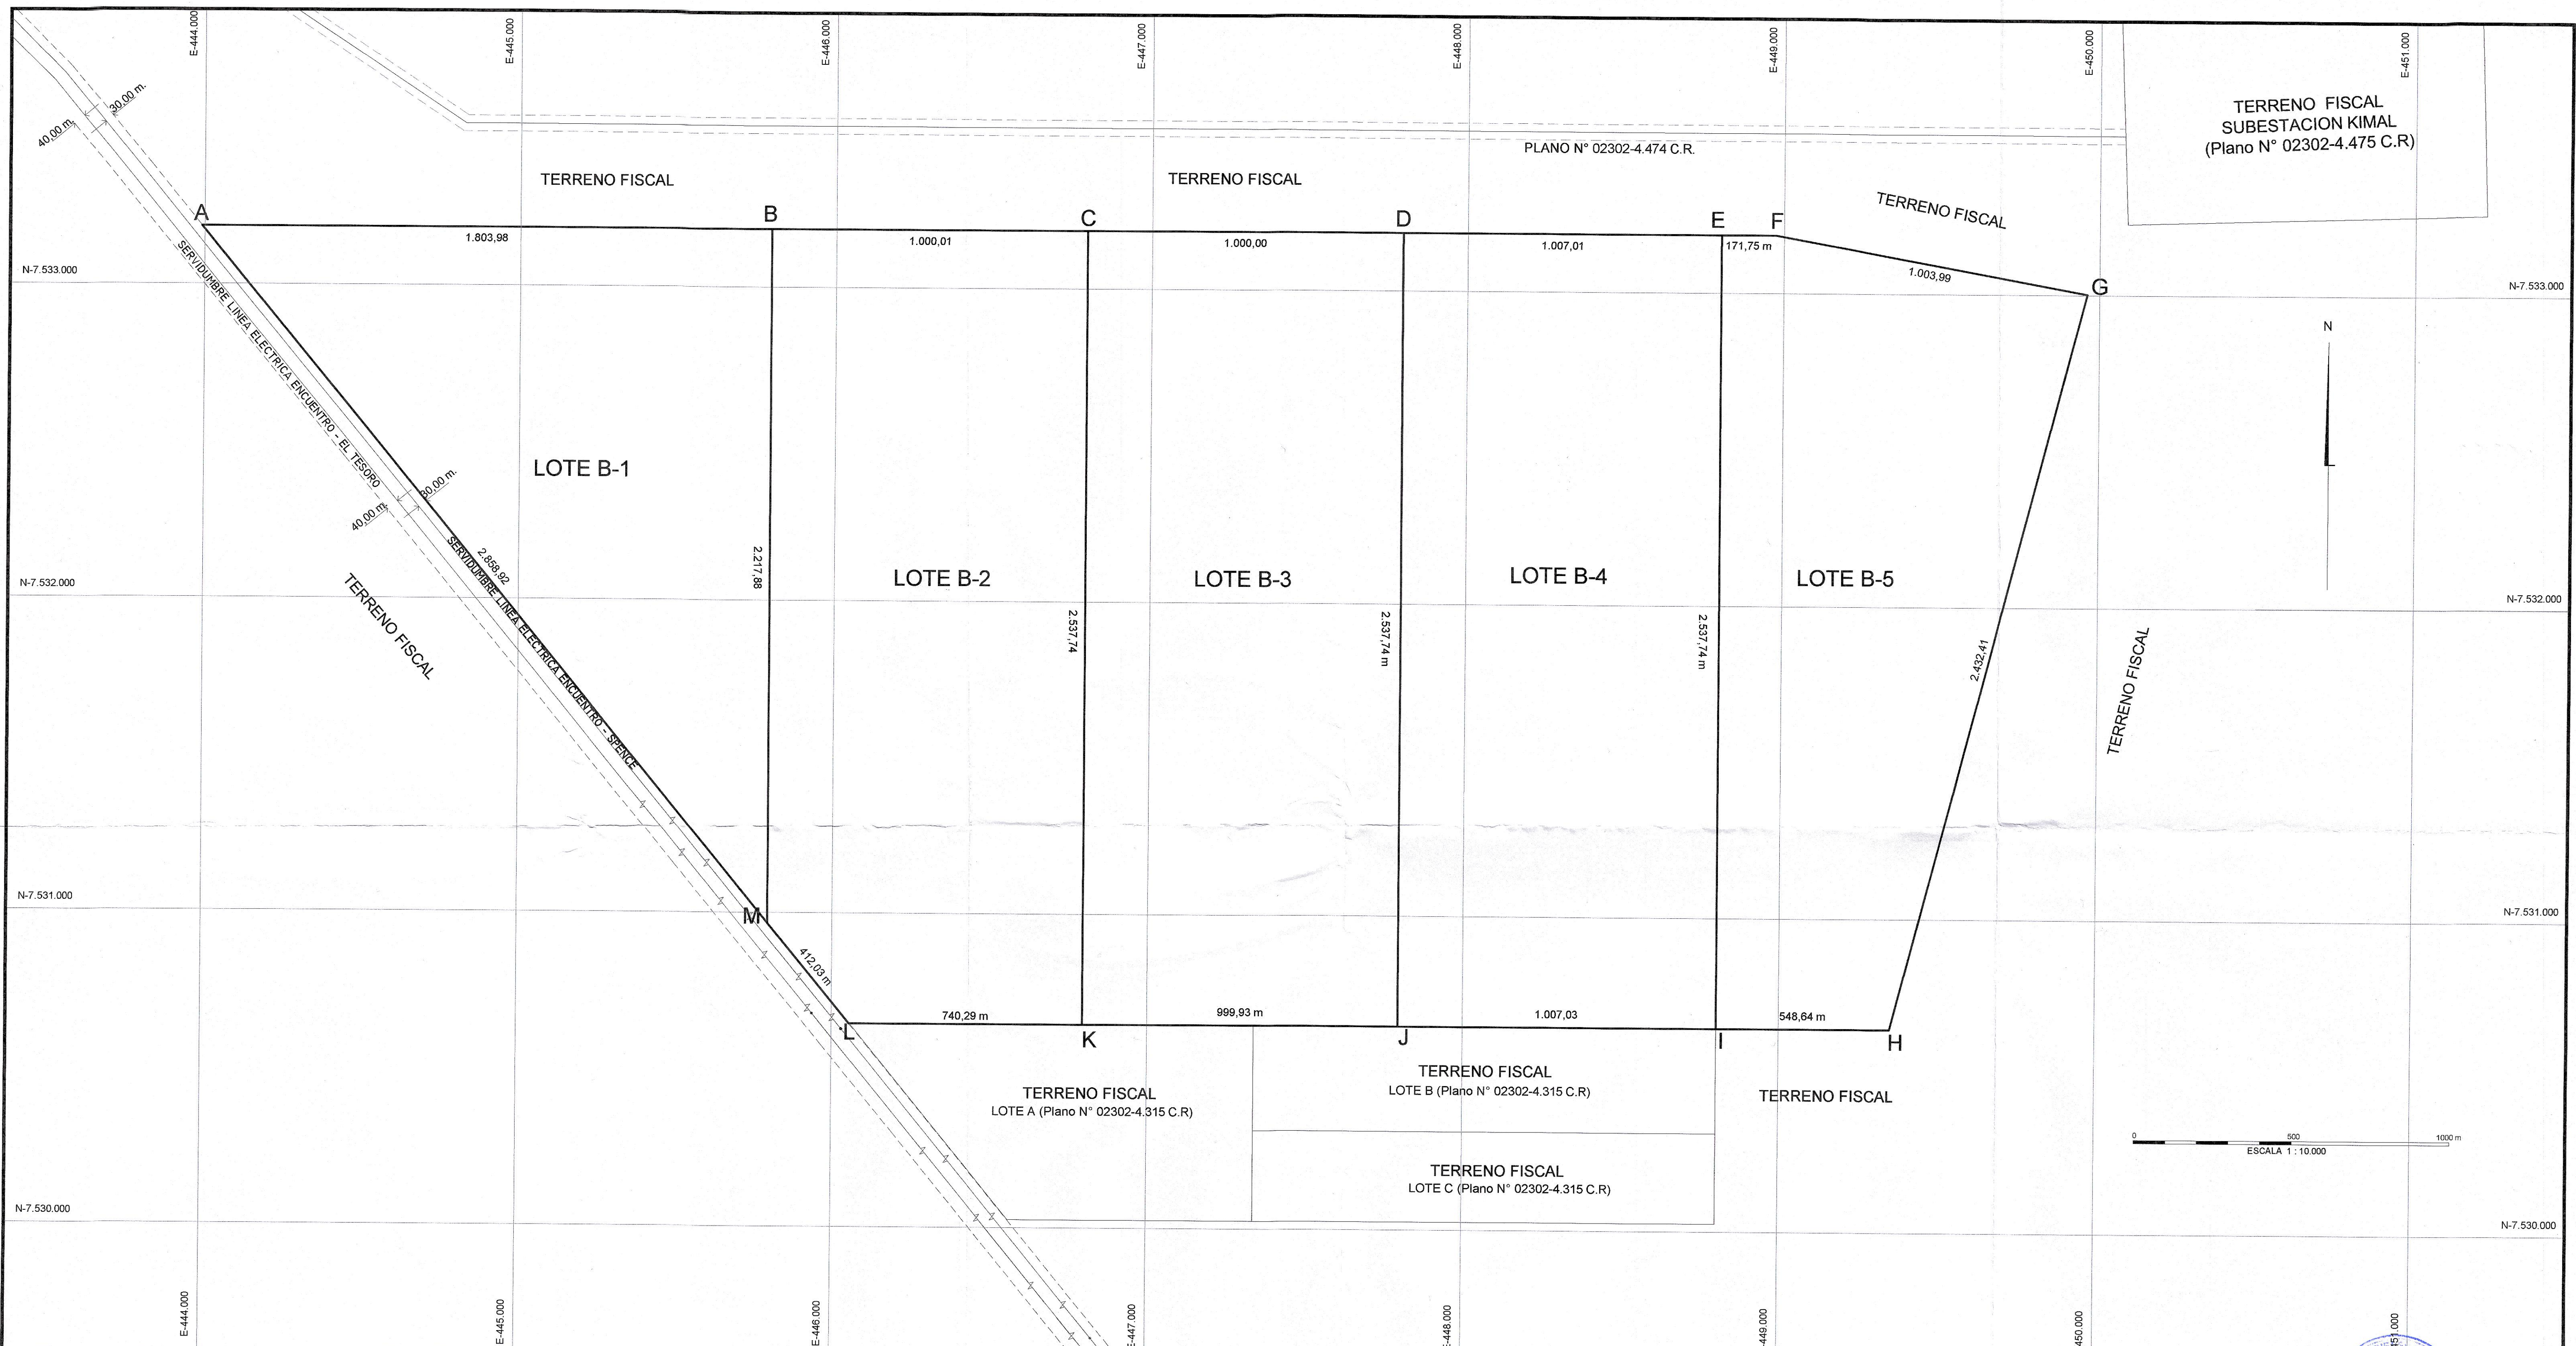

CUADRO DE COORDENADAS UTM LOTE B-1 - DATUM SIRGAS		
VERTICE	NORTE	ESTE
A	7.533.185,63	443.991,07
B	7.533.185,63	445.795,04
M	7.530.967,76	445.795,07

CUADRO DE COORDENADAS UTM LOTE B-2 - DATUM SIRGAS		
VERTICE	NORTE	ESTE
B	7.533.185,63	445.795,04
C	7.533.185,64	446.795,05
K	7.530.647,89	446.795,08
L	7.530.647,89	446.054,80
M	7.530.967,76	445.795,07

CUADRO DE COORDENADAS UTM LOTE B-3 - DATUM SIRGAS		
VERTICE	NORTE	ESTE
C	7.533.185,64	446.795,05
D	7.533.185,63	447.795,05
J	7.530.647,89	447.795,00
K	7.530.647,89	446.795,08


CUADRO DE COORDENADAS UTM LOTE B-4 - DATUM SIRGAS		
VERTICE	NORTE	ESTE
D	7.533.185,63	447.795,05
E	7.533.185,63	448.802,06
I	7.530.647,89	448.802,02
J	7.530.647,89	447.795,00



CUADRO DE COORDENADAS UTM LOTE B-5 - DATUM SIRGAS		
VERTICE	NORTE	ESTE
E	7.533.185,63	448.802,06
F	7.533.185,63	448.973,81
G	7.533.002,50	449.960,95
H	7.530.647,89	449.350,68
I	7.530.647,89	447.795,00

CUADRO DE VINCULACION GEODESICA VERTICE IGM ESTACION CHACANE			
VERTICE	NORTE	ESTE	DATUM
ECHA	7.523.051,855	442.335,810	SIRGAS

OBSERVACIONES
TRABAJO DE GABINETE DE ACUERDO A LO INSTRUIDO POR NIVEL CENTRAL CONSIDERANDO LA PLANIFICACION DE LOS LOTES ENVIADOS A LA REGION

CUADRO DE SUPERFICIES		
LOTE	VERTICES	ha
B-1	A-B-M	199,88
B-2	B-C-K-L-M	249,62
B-3	C-D-J-K	253,76
B-4	D-E-I-J	255,55
B-5	E-F-G-H-I	213,21
	TOTAL	1.172,02

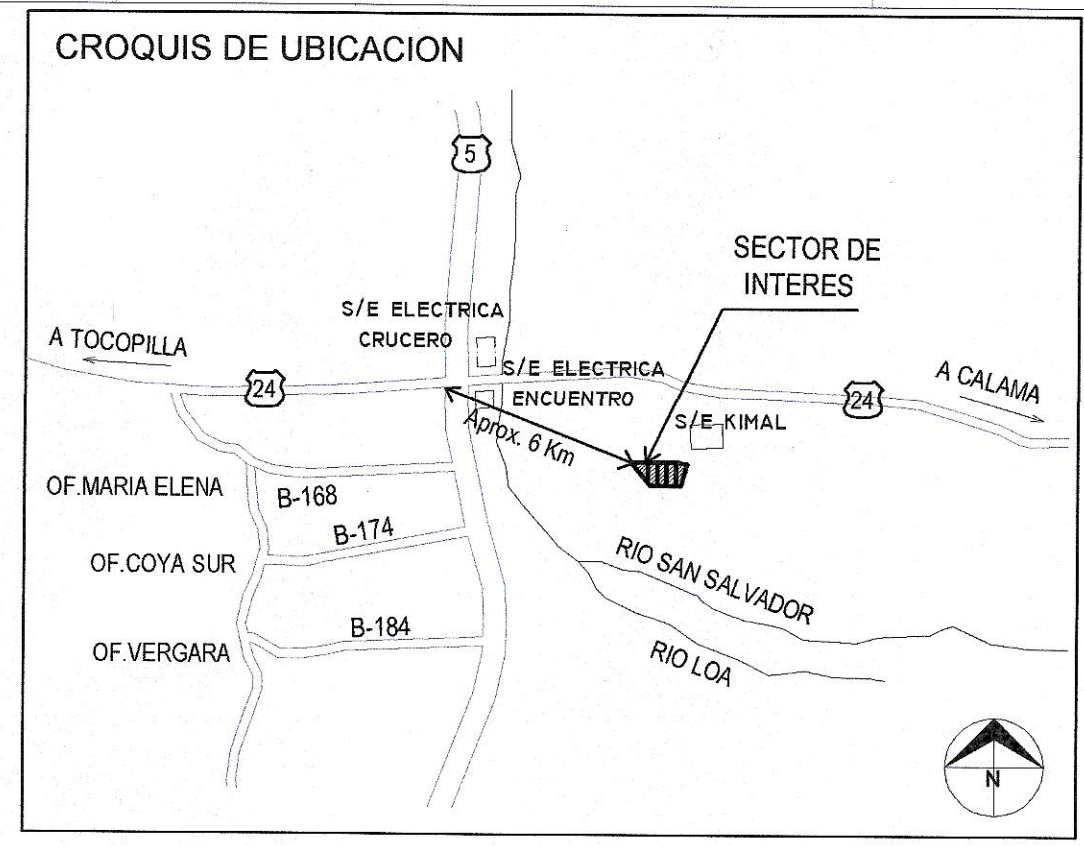

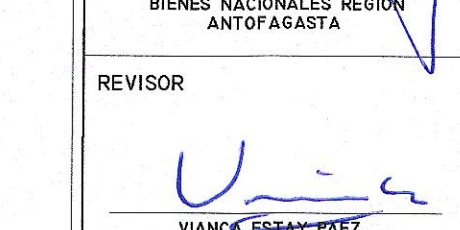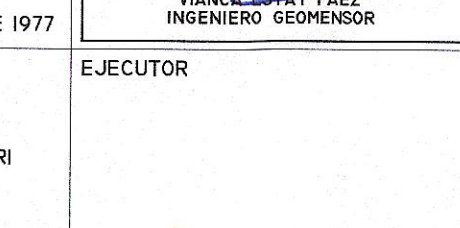 MINISTERIO DE BIENES NACIONALES DIVISION DEL CATASTRO NACIONAL DE LOS BIENES DEL ESTADO		 JUAN PABLO GONZALEZ CRUZ SECRETARIO REGIONAL MINISTERIAL (S) BIENES NACIONALES REGION ANTOFAGASTA
UBICACION REGION : ANTOFAGASTA PROVINCIA : TOCOPILLA COMUNA : MARIA ELENA LUGAR : SECTOR SUBESTACION ELECTRICA KIMAL PRECIO Y/O : A APROXIMADAMENTE 6 KM DE LA INTERSECCION DE LA RUTA 5 Y RUTA 24 DIRECCION : REFERENCIA CARTOGRAFICA : PROYECCION UTM HUSO 19S FAJA K REFERENCIA GEODESICA : DATUM SIRGAS VINCULACION : VERTICE : IGM SIRGAS - ESTACION CHACANE CODIGO ECHA		
PLANO N° 02302-4.553 C.R.		 CLAUDIA VICENCIO NILO TECNICO TOPOGRAFO DE NIVEL SUPERIOR
FISCO D.L. N° 1.939 DE 1977		
ORIGEN DE LA INFORMACION : LEVANTAMIENTO GEOREFERENCIADO CON EQUIPO GEODESICO DOBLE FRECUENCIA MARCA TOPCON GRI OBSERVACIONES SERVIDUMBRE ELECTRICA FORMA PARTE DEL SISTEMA ELECTRICO NACIONAL TRAMO ENCUENTRO - SPENCE		EJECUTOR  CLAUDIA VICENCIO NILO TECNICO TOPOGRAFO DE NIVEL SUPERIOR
ESCALA 1 : 10.000		
SUPERFICIE 1.172,02 ha		DIBUJANTE : C.V.N FECHA : 15 SEPTIEMBRE 2020
ARCHIVO :		