



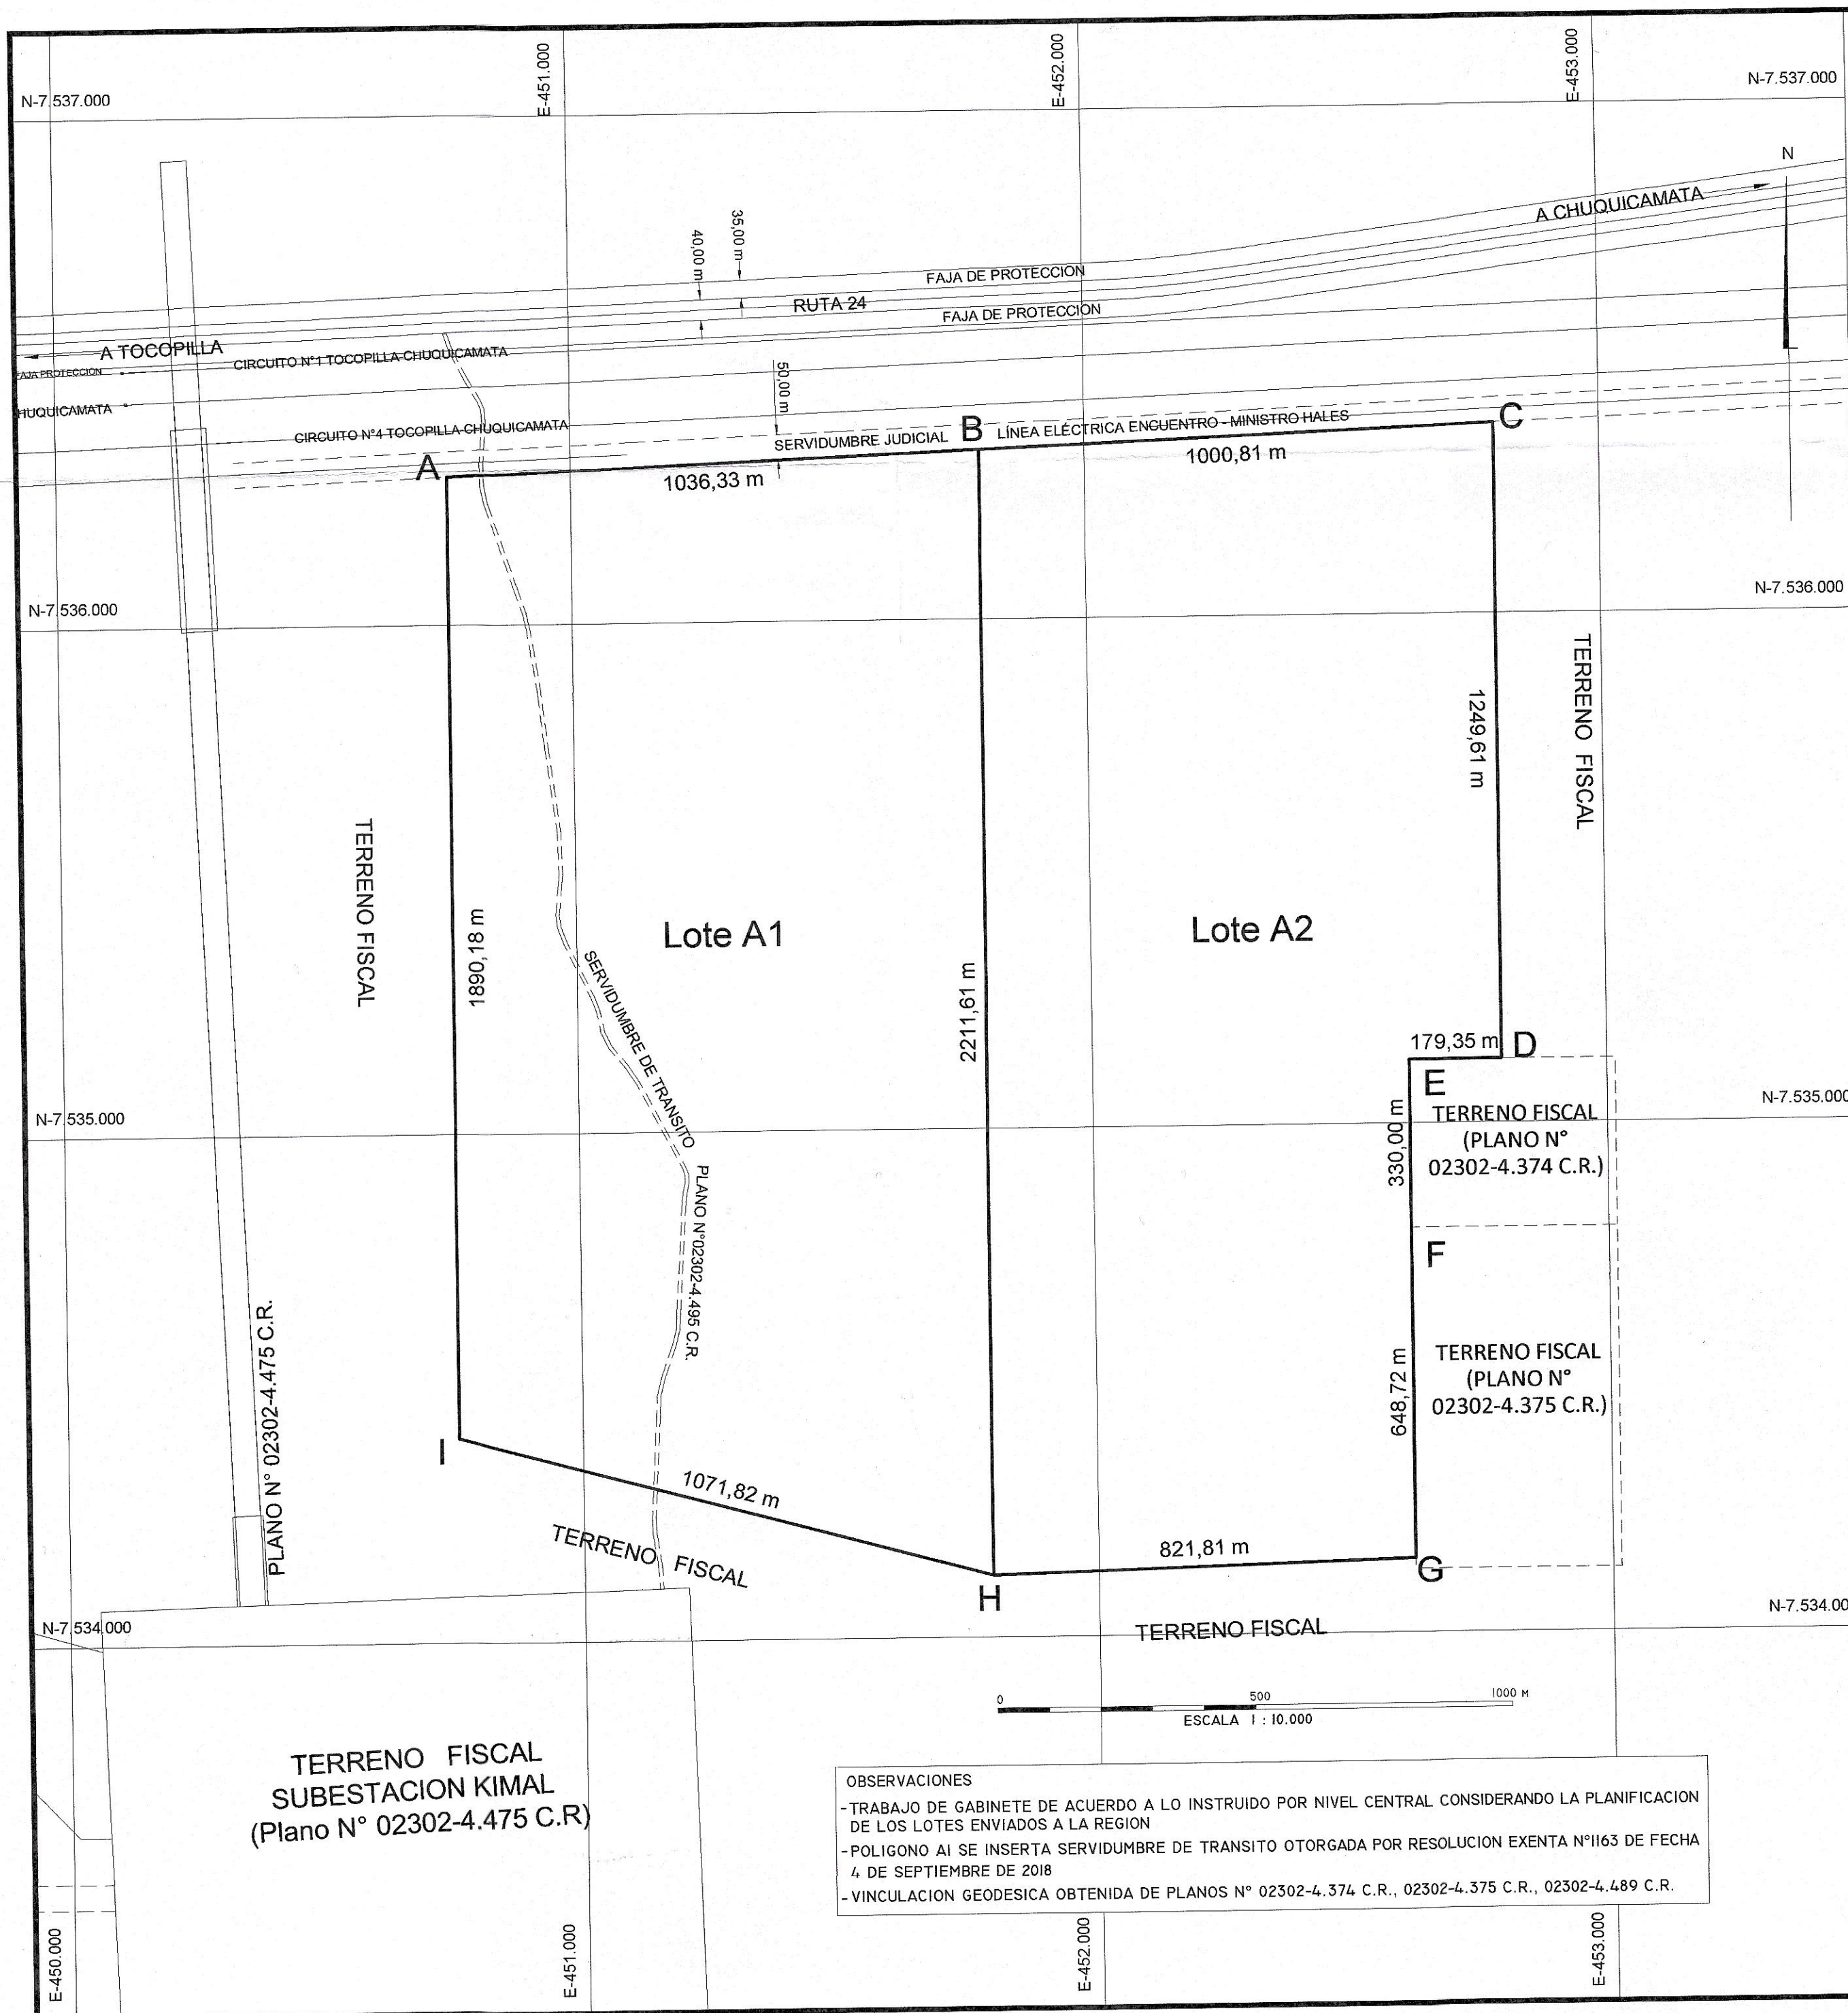

CUADRO DE VINCULACION GEODESICA			
VERTICE IGM SIRGAS ESTACION CHACANE			
VERTICE	NORTE	ESTE	DATUM
ECHA	7.523.051,855	442.335,810	SIRGAS

CUADRO DE COORDENADAS UTM		
LOTE A1 - DATUM SIRGAS		
VERTICE	NORTE	ESTE
A	7.536.291,763	450.759,462
B	7.536.333,515	451.794,951
H	7.534.121,907	451.794,147
I	7.534.401,588	450.759,462

CUADRO DE COORDENADAS UTM		
LOTE A2 - DATUM SIRGAS		
VERTICE	NORTE	ESTE
B	7.536.333,515	451.794,951
C	7.536.374,408	452.794,925
D	7.535.124,797	452.794,983
E	7.535.124,797	452.615,630
F	7.534.794,797	452.615,630
G	7.534.146,081	452.615,603
H	7.534.121,907	451.794,147

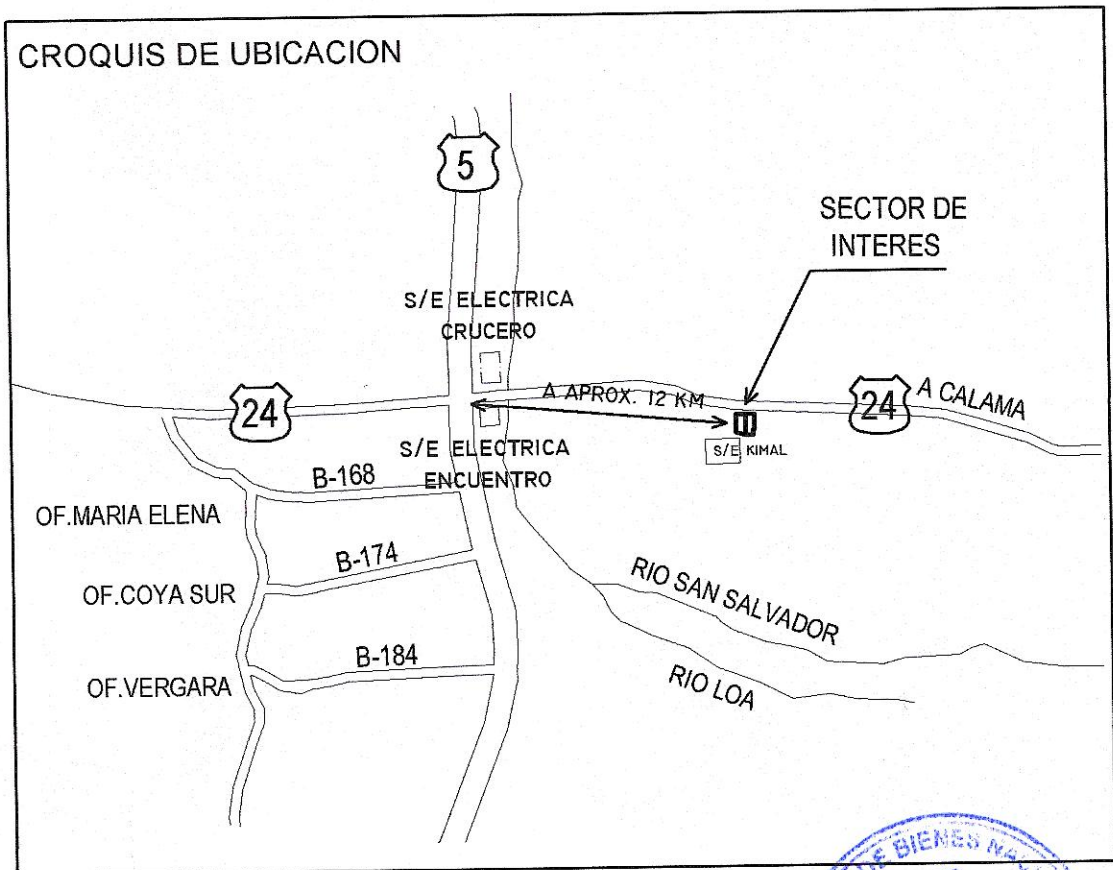

 MINISTERIO DE BIENES NACIONALES DIVISIÓN DEL CATASTRO NACIONAL DE LOS BIENES DEL ESTADO		 JUAN PABLO GONZÁLEZ CRUZ SECRETARIO REGIONAL MINISTERIAL (S) BIENES NACIONALES REGION ANTOFAGASTA
UBICACIÓN REGIÓN : ANTOFAGASTA PROVINCIA : TOCOPILLA COMUNA : MARIA ELENA LUGAR : SECTOR SUBESTACION ELÉCTRICA KIMAL PRECIO Y/O : A APROXIMADAMENTE 12 KM DE LA INTERSECCION DE LA RUTA 5 Y RUTA 24 DIRECCIÓN : D.L. N° 1.939 DE 1977		REVISOR  VIANCA ESTAY PAEZ INGENIERO GEOMENSOR
REFERENCIA CARTOGRÁFICA : PROYECCIÓN UTM HUSO 19S FAJA K REFERENCIA GEODÉSICA : DATUM SIRGAS VINCULACIÓN : GEOREFERENCIADO DESDE VERTICE: IGM - ESTACION CHACANE CODIGO ECHA ORTOFOTO : ARCHIVO :		EJECUTOR  CLAUDIA VICENCIO NILO TECNICO TOPOGRAFO DE NIVEL SUPERIOR
ORIGEN DE LA INFORMACIÓN : SE EXTRAE INFORMACION DE PLANOS N° 02302-4.374 C.R., 02302-4.375 C.R., 02302-4.489 C.R. INFORMACION DE LA BASE CATASTRAL DE SEREMI OBSERVACIONES SERVIDUMBRE ELECTRICA FORMA PARTE SISTEMA ELECTRICO NACIONAL ENCUENTRO - MINISTRO HALES		DIBUJANTE : JAVIER HENRÍQUEZ FECHA: 15 SEPTIEMBRE 2020
ESCALA 1 : 10.000		SUPERFICIE Lote A1: 212,28 ha Lote A2: 204,31 ha Total 416,59 ha

TERRENO FISCAL
SUBESTACION KIMAL
(Plano N° 02302-4.475 C.R.)

OBSERVACIONES
-TRABAJO DE GABINETE DE ACUERDO A LO INSTRUIDO POR NIVEL CENTRAL CONSIDERANDO LA PLANIFICACION DE LOS LOTES ENVIADOS A LA REGION
-POLIGONO AI SE INSERTA SERVIDUMBRE DE TRANSITO OTORGADA POR RESOLUCION EXENTA N°1163 DE FECHA 4 DE SEPTIEMBRE DE 2018
-VINCULACION GEODESICA OBTENIDA DE PLANOS N° 02302-4.374 C.R., 02302-4.375 C.R., 02302-4.489 C.R.