MINISTERIO DE BIENES NACIONALES
DIVISION DEL CATASTRO NACIONAL DE LOS BIENES DEL ESTADO

GOBIERNO DE CHILE

UBICACION	PLANO Nº 15101 - 3372 - C.R.
REGION : XV ARICA Y PARINACOTA	
PROVINCIA : ARICA	
COMUNA : ARICA	
LUGAR : QUEBRADA LAS LLOSYAS	
PREDIO Y/O: DIRECCION SECTOR ALTO LAS LLOSYAS	

FISCO

D.L. Nº 1.939 DE 1977

ENRIQUE URRUTIA TAPIA
SECRETARIO REGIONAL MINISTERIAL
BIENES NACIONALES
REGION DE ARICA Y PARINACOTA

REVISOR

RODRIGO CALABRÁN TORO
GEÓGRAFO
ENCARGADO UNIDAD DE CATASTRO

NOTA: ESTE PLANO REEMPLAZA Y MODIFICA A PLANO Nº 15101-3092-C.R. DEL MINISTERIO DE BIENES NACIONALES.

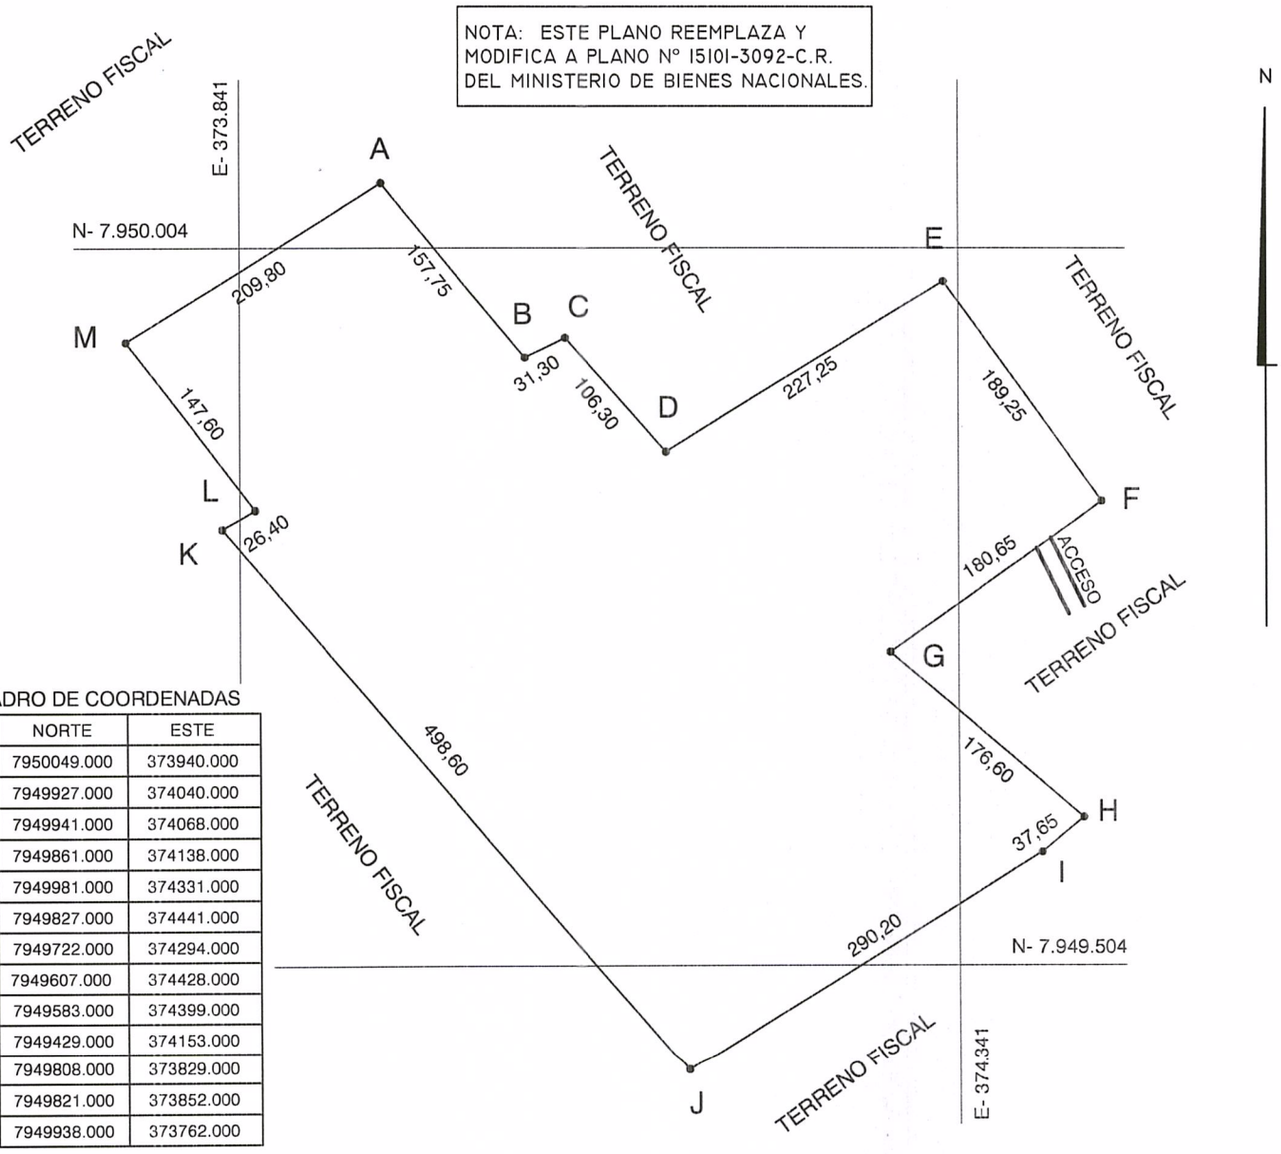

CUADRO DE COORDENADAS

PUNTO	NORTE	ESTE
A	7950049.000	373940.000
B	7949927.000	374040.000
C	7949941.000	374068.000
D	7949861.000	374138.000
E	7949981.000	374331.000
F	7949827.000	374441.000
G	7949722.000	374294.000
H	7949607.000	374428.000
I	7949583.000	374399.000
J	7949429.000	374153.000
K	7949808.000	373829.000
L	7949821.000	373852.000
M	7949938.000	373762.000

0 100 200 300 m

ESCALA 1 : 5000

CROQUIS DE UBICACION

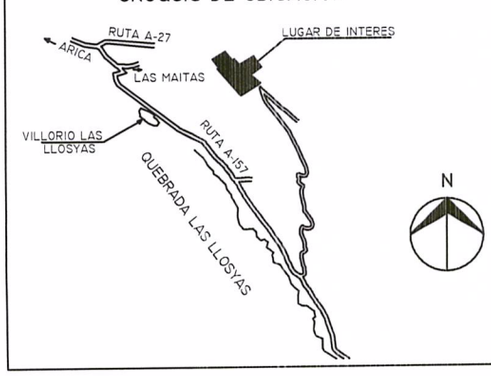

SUPERFICIES	
TERRENO PARCIAL(ES)	CONSTRUIDA PARCIAL(ES)
TOTAL : 21,47 ha	TOTAL :
ESCALA 1 : 5.000	FECHA JULIO 2020

ARCHIVO : C / PLANOS / ARICA /15101-3372-C.R.

EJECUTOR

ALVARO CORTEZ LOZANO
TOPÓGRAFO
UNIDAD DE CATASTRO

REFERENCIA CARTOGRAFICA : PROYECCION UTM, HUSO 19
REFERENCIA GEODESICA : DATUM WGS-84
VINCULACION : BN - 15