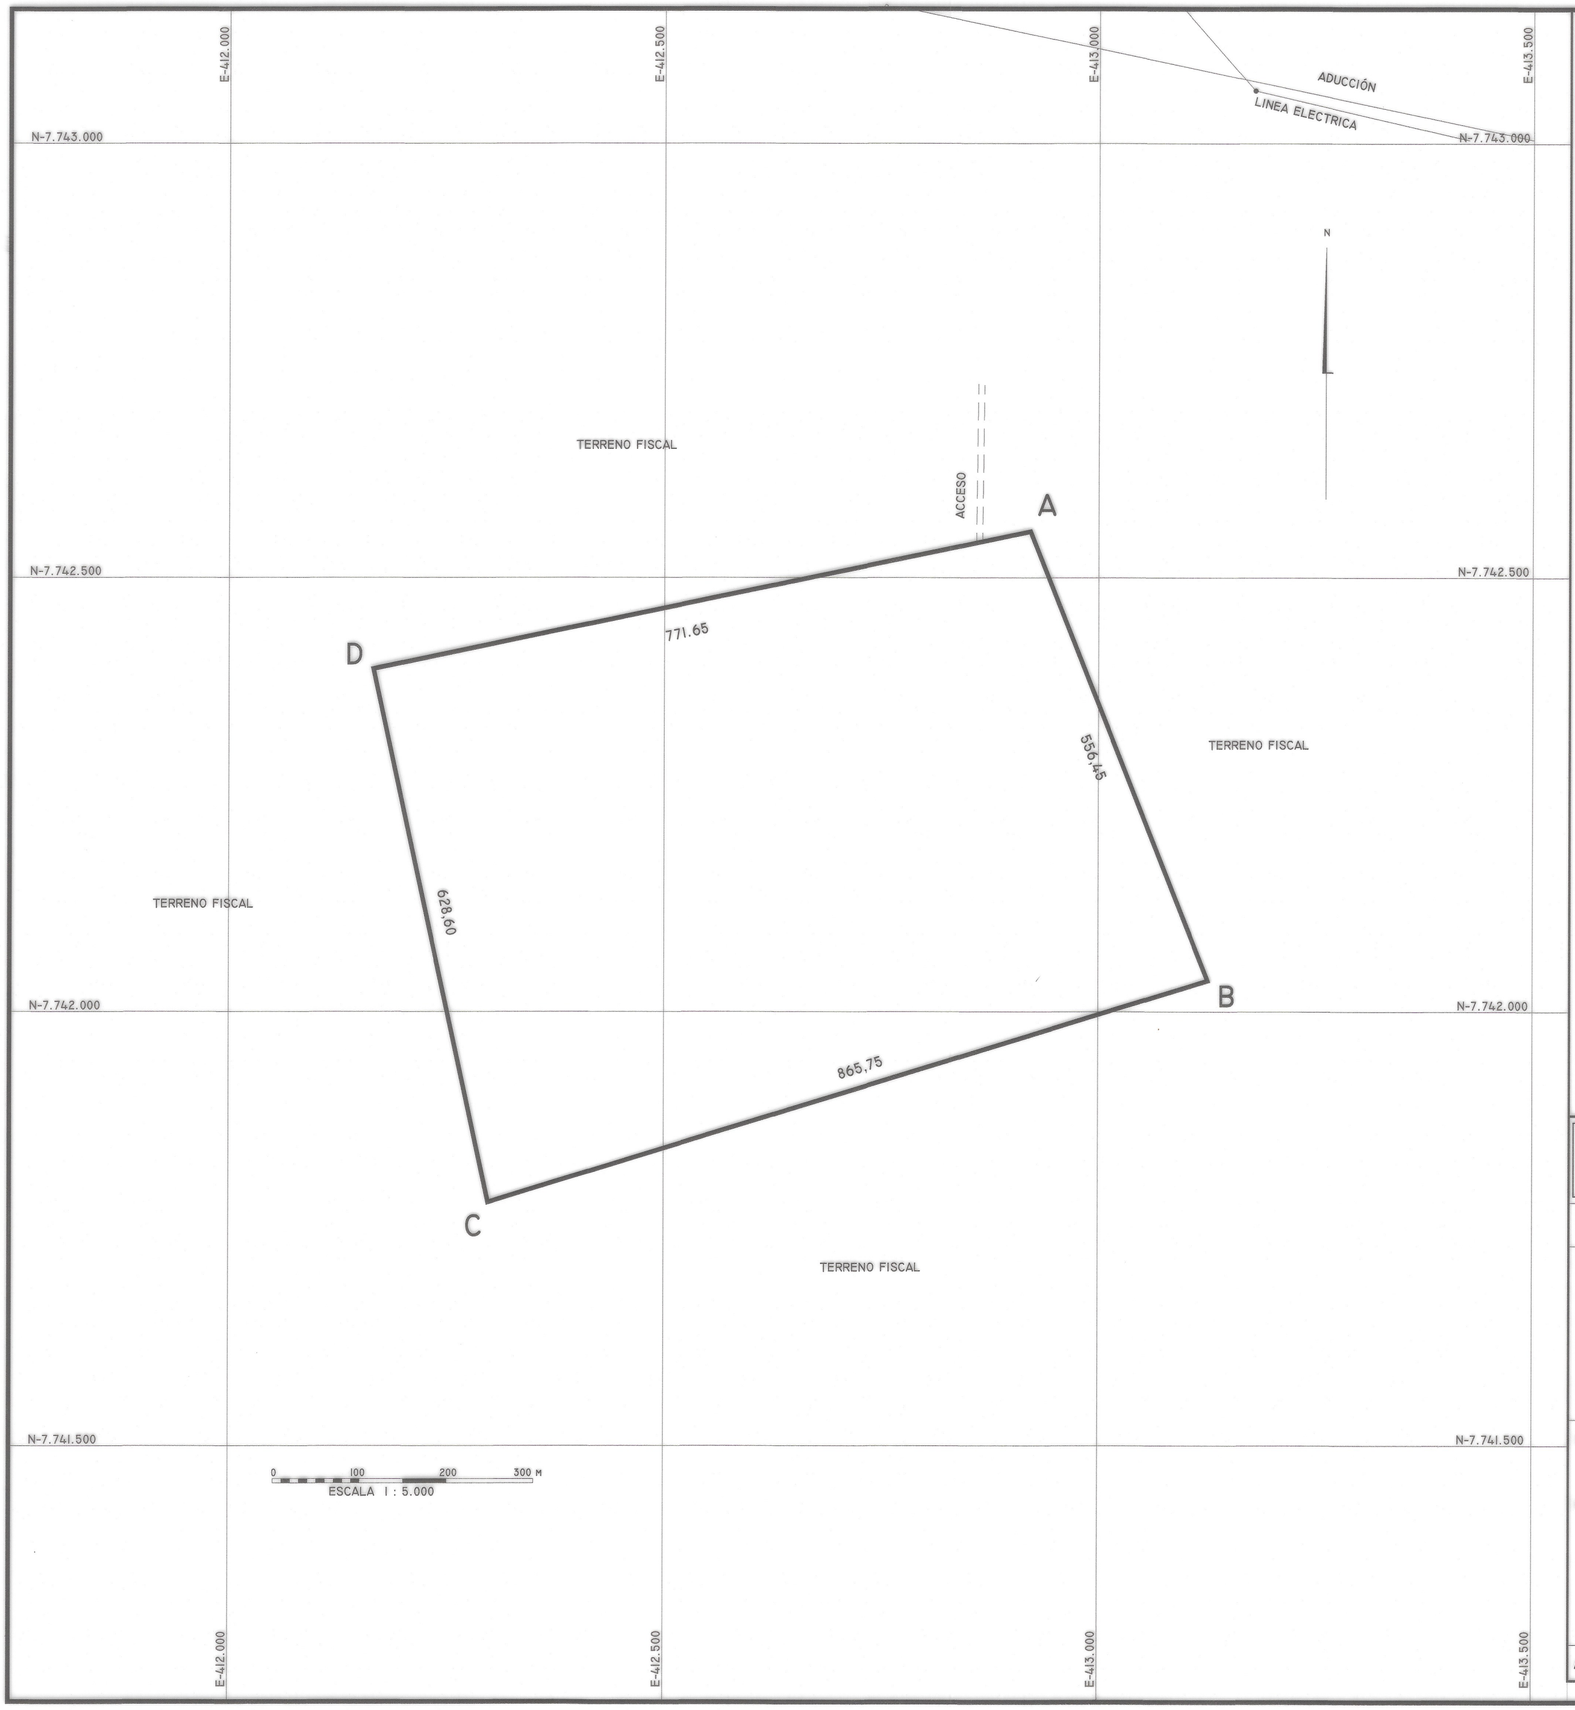

CUADRO DE VINCULACION GEODESICA DATUM SIRGAS (WGS' 84)		
VERTICE	NORTE	ESTE
BN91.	7.764.594,086	379.546,702

CUADRO DE COORDENADAS UTM		
VERTICE	NORTE	ESTE
A	7.742.552,91	412.921,34
B	7.742.035,53	413.126,21
C	7.741.780,42	412.298,90
D	7.742.394,82	412.166,07

CUADRO DE UBICACION

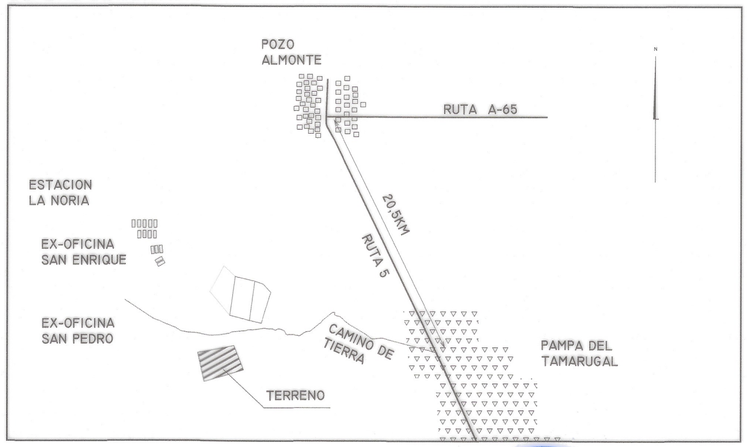

GOBIERNO DE CHILE

MINISTERIO DE BIENES NACIONALES
DIVISIÓN DEL CATASTRO NACIONAL DE LOS BIENES DEL ESTADO

U B I C A C I Ó N

REGIÓN : TARAPACÁ

PROVINCIA : DEL TAMARUGAL

COMUNA : POZO ALMONTE

LUGAR : AL SURORIENTE DE EX OFICINA SAN ENRIQUE

PREDIO Y/O DIRECCIÓN : 16KM AL SUROESTE DE POZO ALMONTE

PLANO Nº 01401- 4.068 - C.R.

FISCO

D.L. Nº 1.939 DE 1977

Ministerio de Bienes Nacionales
Secretaría Regional Ministerial
TARAPACÁ

MARÍA DEL PILAR BARRIENTOS
SECRETARIA REGIONAL MINISTERIAL
BIENES NACIONALES REGIÓN DE TARAPACÁ

REVISOR

ALDO M.D. CONTRERAS ZÁRATE
INGENIERO EJEC. GEOMENSURA

REFERENCIA CARTOGRÁFICA :

PROYECCIÓN UTM HUSO 19S FAJA K

REFERENCIA GEODÉSICA :

DATUM SIRGAS (WGS '84)

VINCULACIÓN :

SIRGAS MINISTERIO DE BIENES NACIONALES IQUIQUE 2

CODIGO BN91

ORIGEN DE LA INFORMACIÓN :

LEVANTAMIENTO GEOREFERENCIADO CON EQUIPOS GNSS MARCA CHC MODELO I80 RTK
FECHA DE MENSURA: 04 DE DICIEMBRE DEL 2019

OBSERVACIONES

ESCALA

1 : 5.000

SUPERFICIE

48,27 Há.

EJECUTOR :

CÉSAR MORALES DURÁN
INGENIERO EJEC. GEOMENSURA

ARCHIVO : C:/ARCHIVO DE PLANOS/4068

FECHA: MAYO 2020

A2