

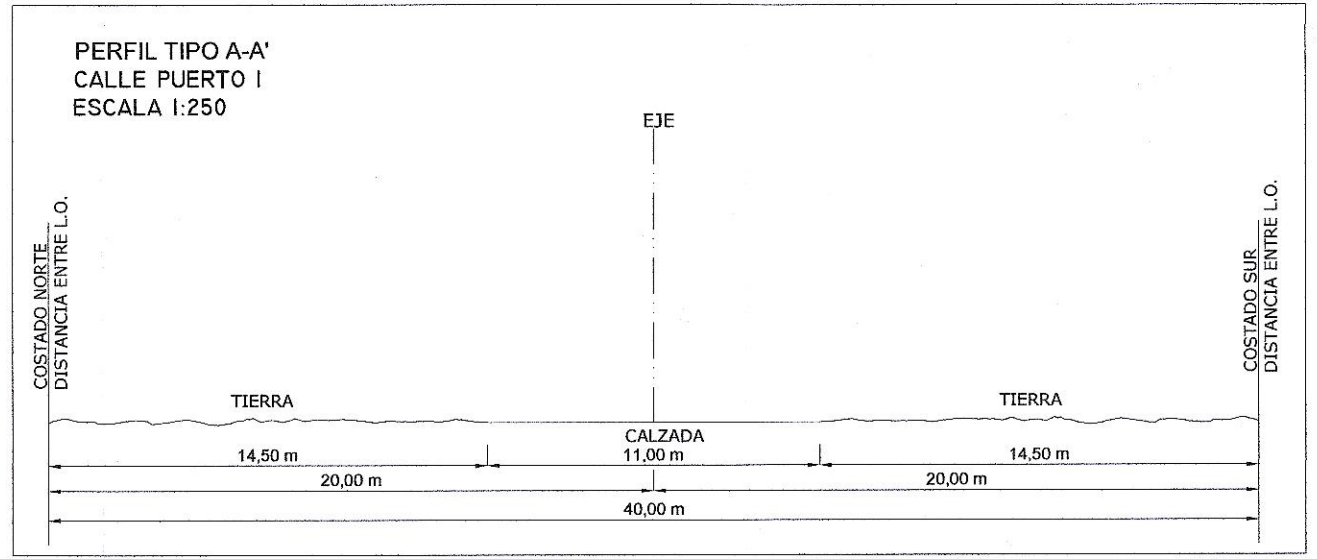
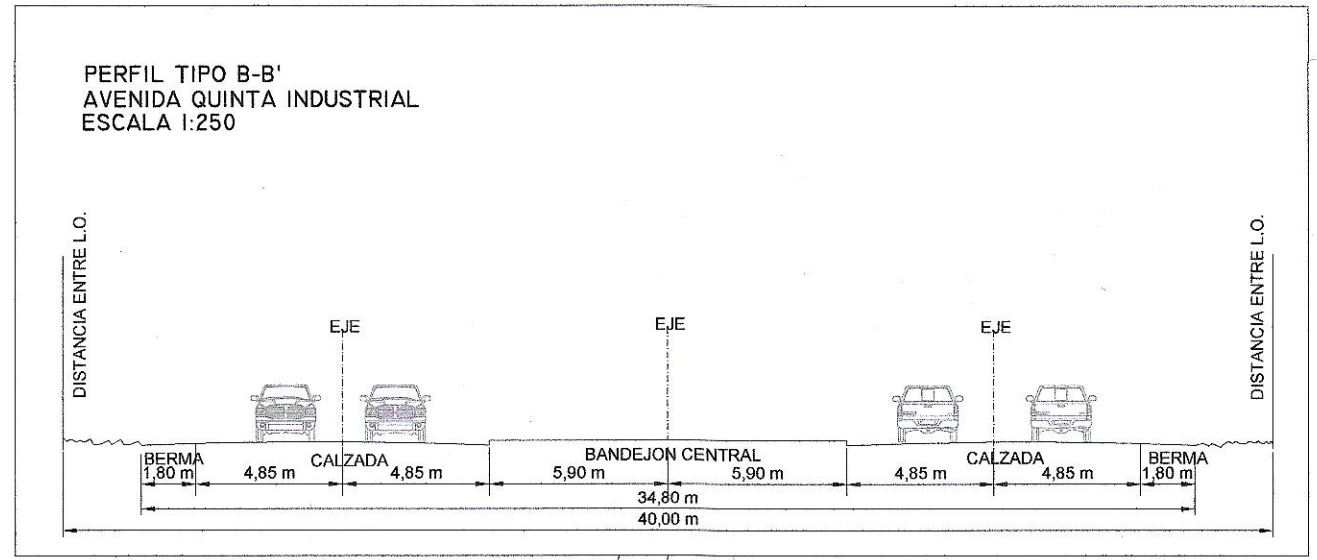


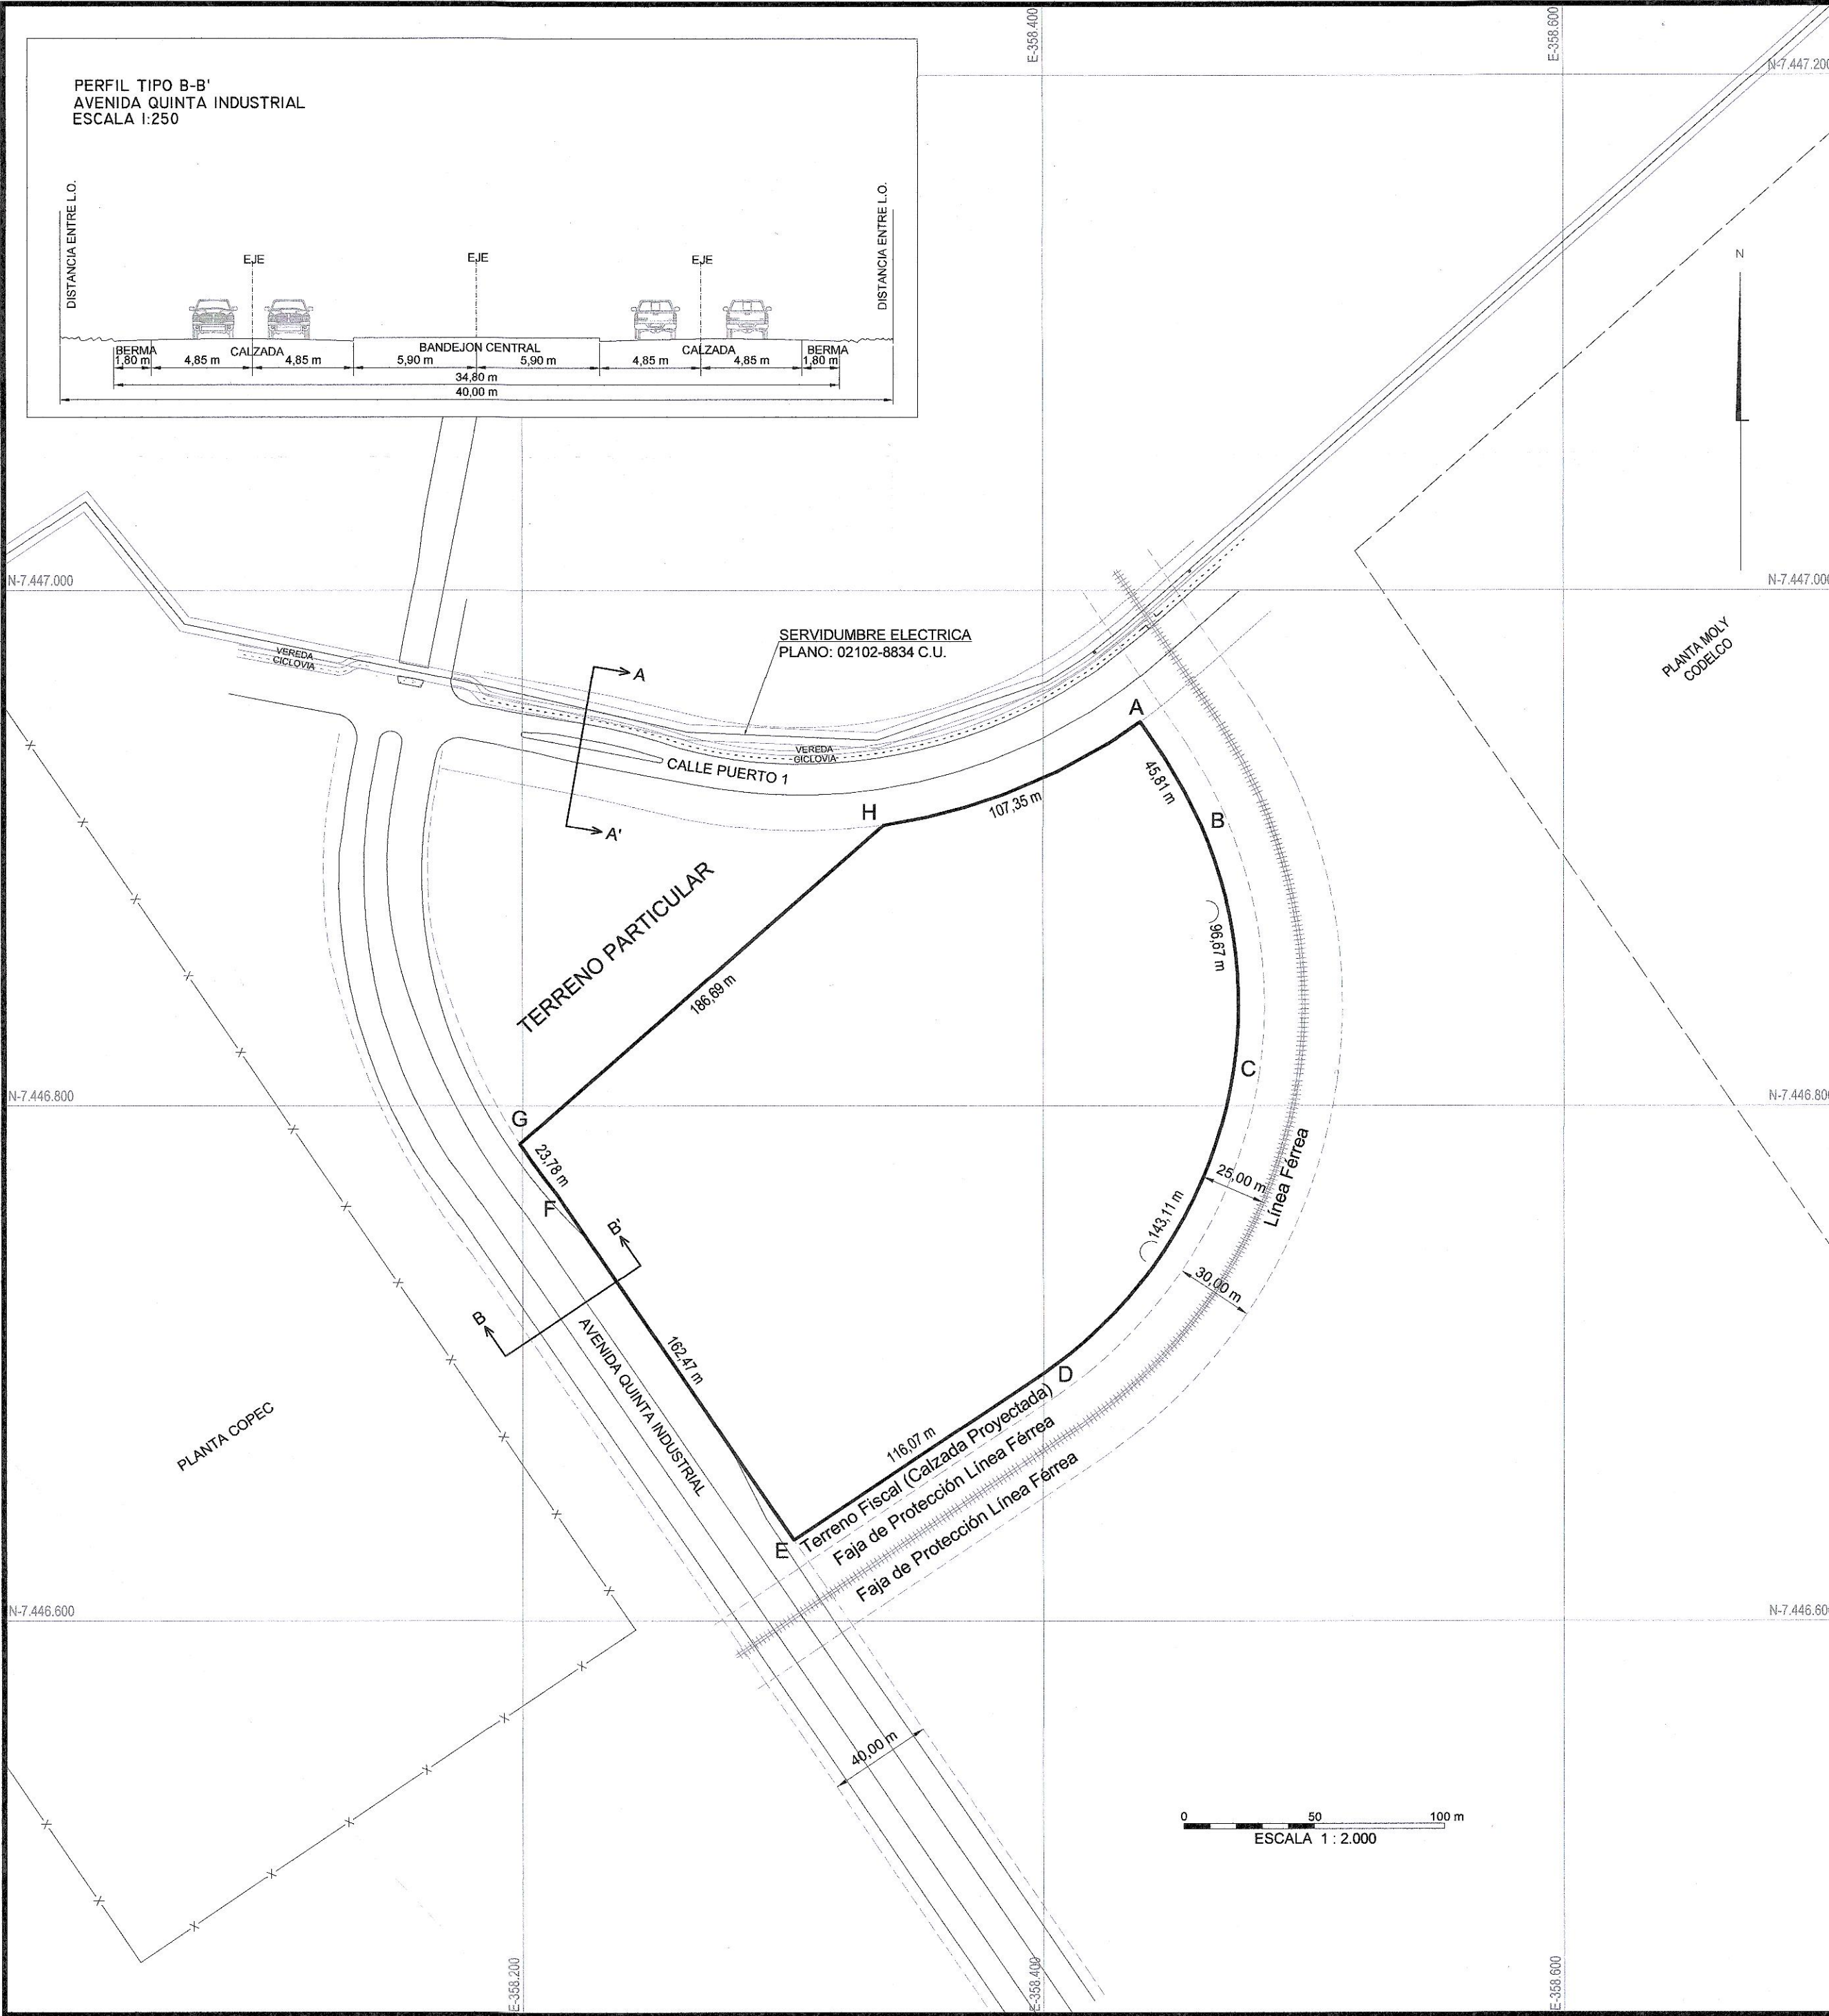

CUADRO DE VINCULACION GEODESICA		
VERTICE IGM SIRGAS PAPELEO		
VERTICE	NORTE	ESTE
PXPE	7.444.759,755	363.184,630

CUADRO DE COORDENADAS UTM DATUM SIRGAS		
VERTICE	NORTE	ESTE
A	7.446.948,973	358.437,372
B	7.446.909,477	358.460,446
C	7.446.814,900	358.473,173
D	7.446.696,390	358.400,300
E	7.446.631,486	358.304,071
F	7.446.765,970	358.212,909
G	7.446.785,266	358.199,012
H	7.446.909,000	358.338,808

CROQUIS DE UBICACIÓN

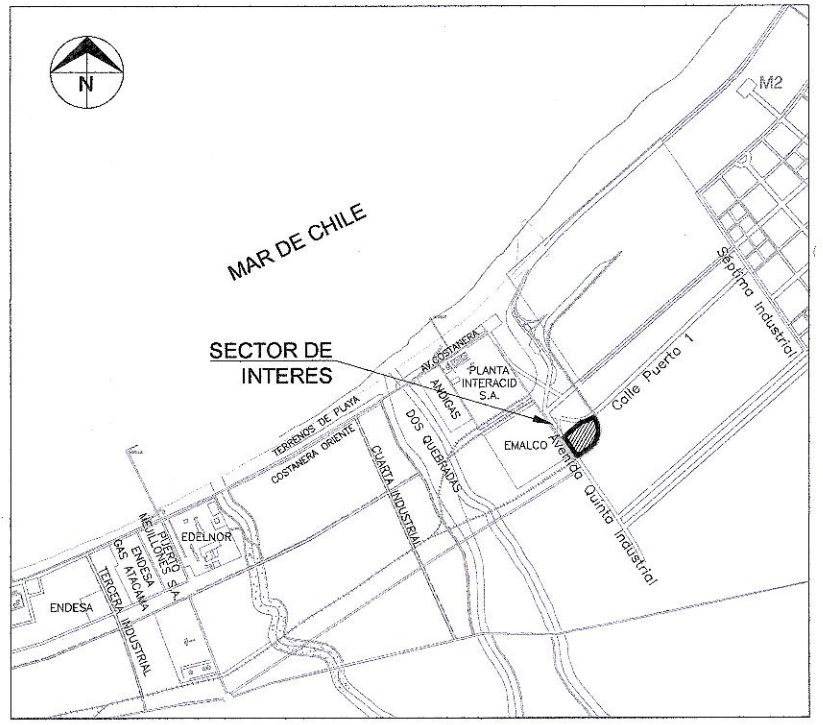

		MINISTERIO DE BIENES NACIONALES DIVISIÓN DEL CATASTRO NACIONAL DE LOS BIENES DEL ESTADO	
UBICACIÓN		PLANO N° 02102-9.081 C.U.	
REGIÓN : ANTOFAGASTA	PROVINCIA : ANTOFAGASTA	FISCO	
COMUNA : MEJILLONES	LUGAR : BARRIO INDUSTRIAL		
PREDIO Y/O DIRECCIÓN : AVENIDA QUINTA INDUSTRIAL INTERSECCION LINEA FERREA	D.L. N° 1.939 DE 1977		REVISOR SUSANA INZUNZA CARVAJAL INGENIERO EJEC. GEOMENSURA
REFERENCIA CARTOGRAFICA : PROYECCIÓN UTM HUSO 19S FAJA K	REFERENCIA GEODESICA : DATUM SIRGAS	ORIGEN DE LA INFORMACIÓN : LEVANTAMIENTO GEOREFERENCIADO CON EQUIPO GEODÉSICO DOBLE FRECUENCIA MARCA TRIMBLE MODELO R6 Y R8	JEFE TÉCNICO Y EJECUTOR :
VINCULACIÓN : GEOREFERENCIADO DESDE VERTICE : IGM SIRGAS PAPELEO CODIGO (PXPE)	REFERENCIA GEODESICA : DATUM SIRGAS	OBSERVACIONES : - PLANO CONFECCIONADO POR LA EMPRESA GEOMETRICA E.I.R.L. - MODIFICA Y REEMPLAZA AL PLANO N° 02102-9.044 C.U.	LUIS PINO BAVESTRELLO INGENIERO EJEC. GEOMENSURA GEOMETRICA E.I.R.L.
ARCHIVO :	ESCALA 1 : 2.000	SUPERFICIE 50.348,59 m2	FECHA MENSURA : NOVIEMBRE 2017 DIBUJANTE : L.P.B. FECHA : 20 JUNIO 2018