MINISTERIO DE BIENES NACIONALES
DIVISIÓN DEL CATASTRO NACIONAL DE LOS BIENES DEL ESTADO

GOBIERNO DE CHILE
MINISTERIO DE BIENES NACIONALES

RICARDO MALDONADO RAMOS
SECRETARIO REGIONAL MINISTERIAL
DE BIENES NACIONALES
REGIÓN DE TARAPACÁ

REVISOR

MINISTERIO DE BIENES NACIONALES
SECRETARIA REGIONAL MINISTERIAL
TARAPACÁ

ALDO CONTRERAS ZÁRATE
INGENIERO EJEC. GEOMENSURA
NOTA: REVISIÓN DE ASPECTOS FORMALES Y REPRESENTACION GRÁFICA DE DATOS APORTADOS POR EL EJECUTOR

UBICACIÓN

PLANO Nº: 01401 - 3.169 - C.R.

REGIÓN : TARAPACÁ
PROVINCIA : **TAMARUGAL**
COMUNA : **POZO ALMONTE**
LUGAR : BARRIO INDUSTRIAL
PREDIO Y/O DIRECCIÓN: RUTA A-615 S/Nº A 760 METROS AL SUR DE RUTA A-65

FISCO

D.L. Nº 1.939 DE 1977

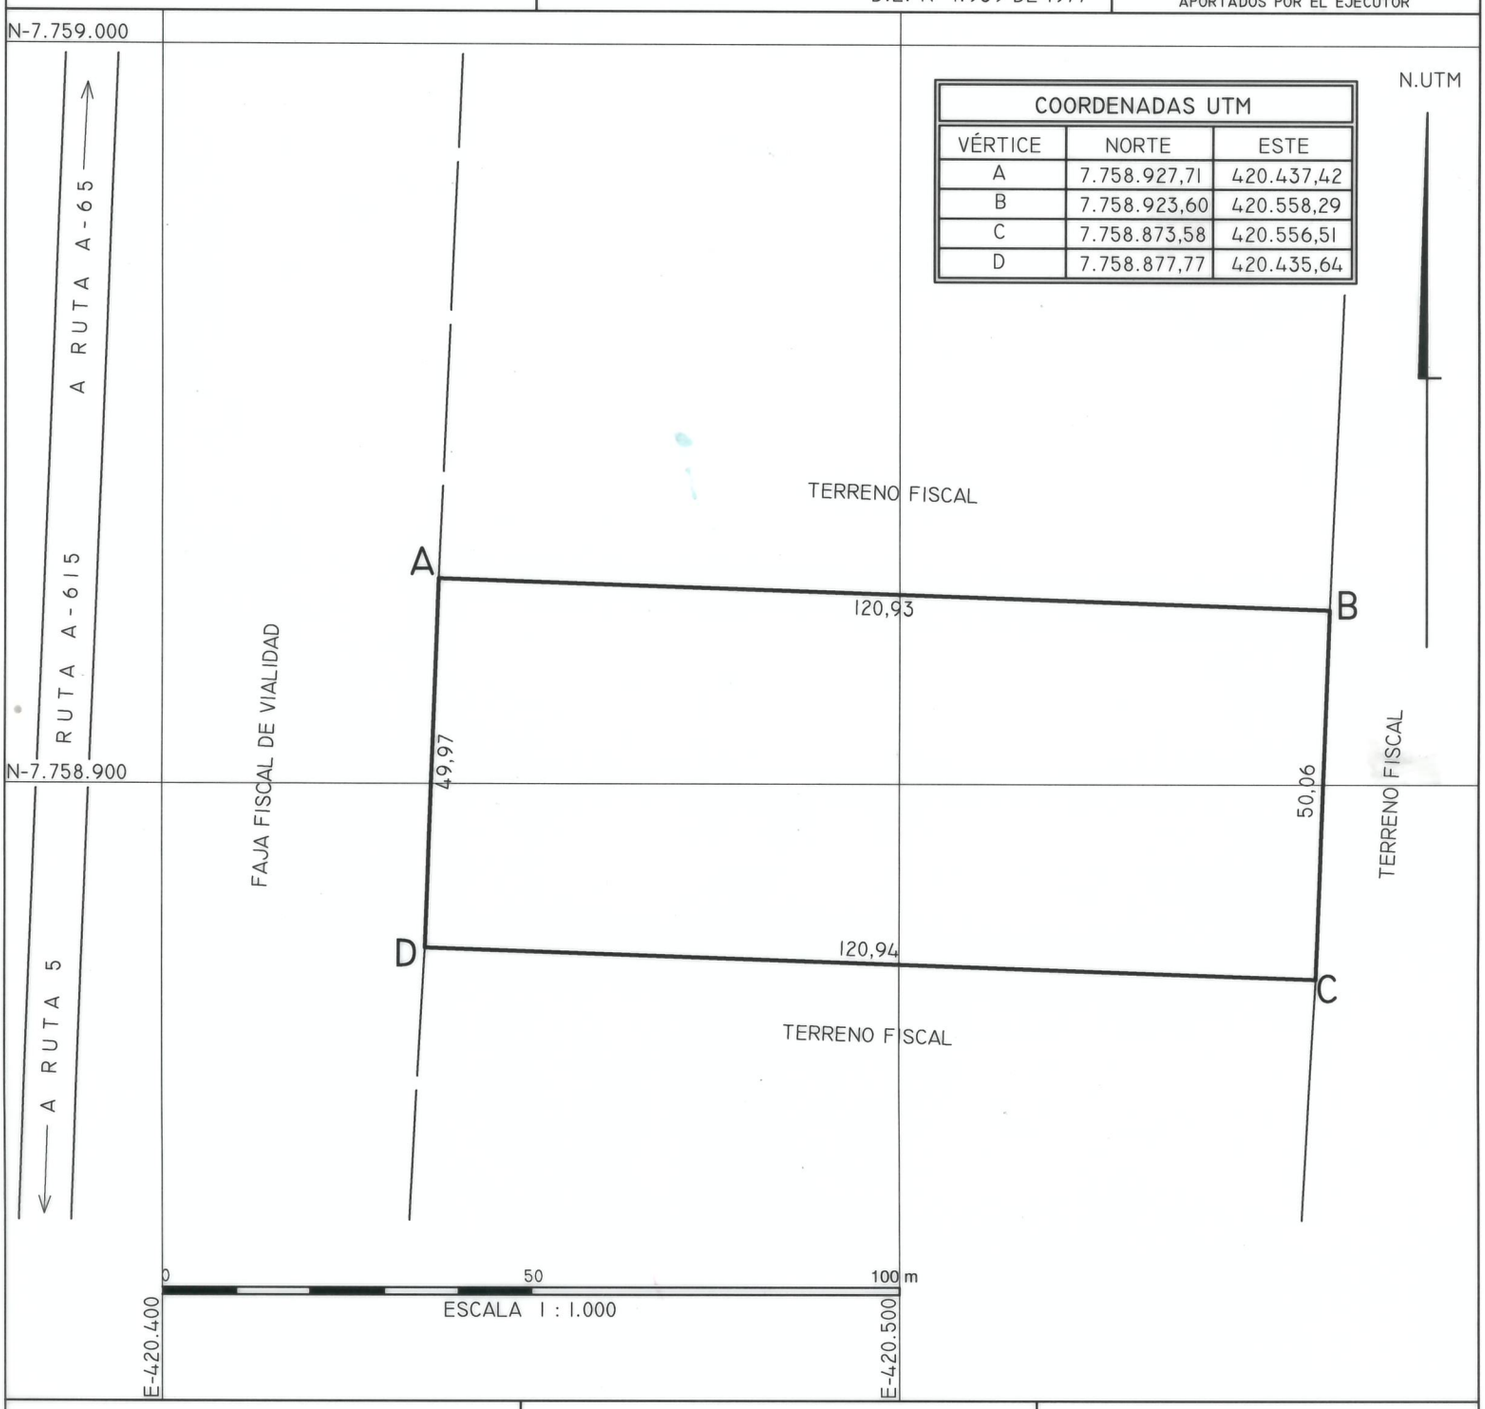

COORDENADAS UTM		
VÉRTICE	NORTE	ESTE
A	7.758.927,71	420.437,42
B	7.758.923,60	420.558,29
C	7.758.873,58	420.556,51
D	7.758.877,77	420.435,64

CROQUIS DE UBICACION

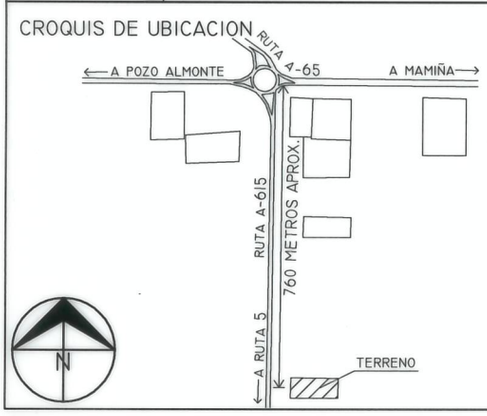

SUPERFICIES

TERRENO PARCIAL(ES)	CONSTRUIDA PARCIAL(ES)
TOTAL : 0,60 ha	TOTAL :

ESCALA	FECHA
1:1.000	ENERO 2017

ARCHIVO : C:/ARCHIVO DE PLANOS/3169

OBSERVACIONES

EJECUTOR

LEONARDO RIVERA GRAY
TÉCNICO TOPÓGRAFO

REFERENCIA CARTOGRÁFICA : PROYECCIÓN UTM, HUSO 19
REFERENCIA GEODÉSICA : DATUM SIRGAS (WGS84)
VINCULACIÓN : LEV. RTK DESDE POZ4 (M.B.N.)