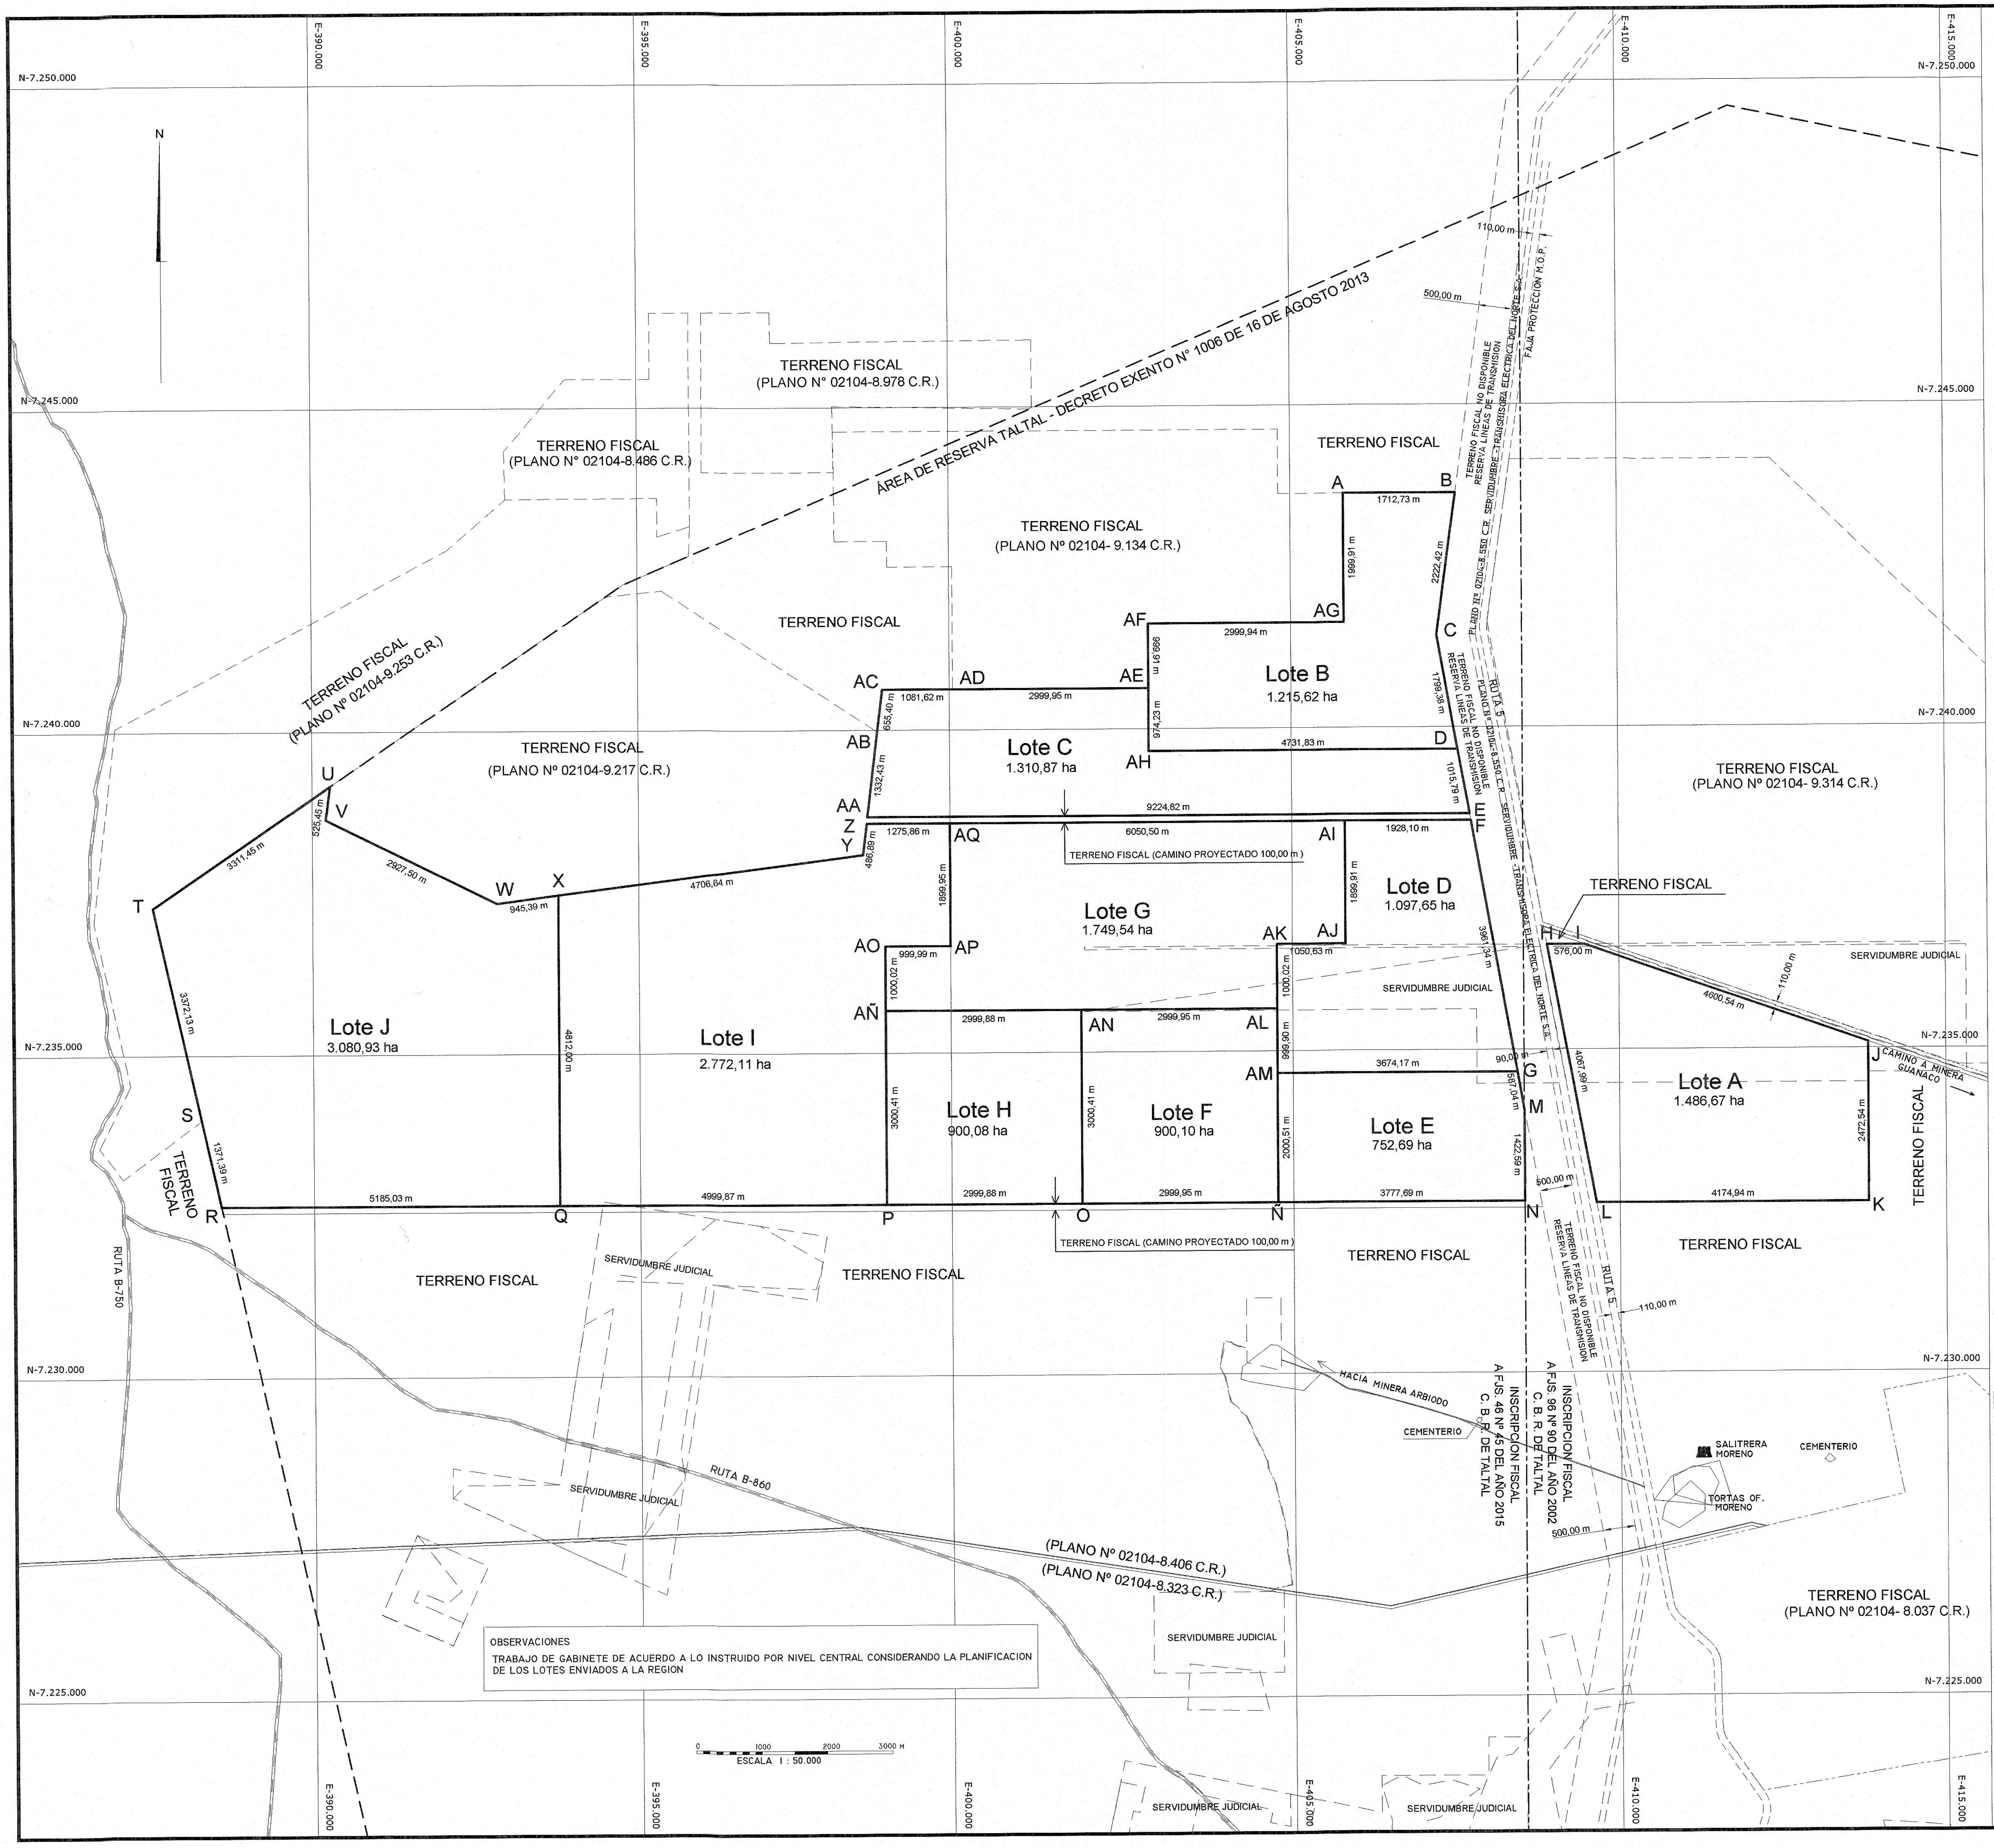
N-7.250.000
N-7.245.000
N-7.240.000
N-7.235.000
N-7.230.000
N-7.225.000
E-390.000
E-395.000
E-400.000
E-405.000
E-410.000
E-415.000
N
ÁREA DE RESERVA TALTAL - DECRETO EXENTO N° 1006 DE 16 DE AGOSTO 2013
TERRENO FISCAL (PLANO N° 02104-8.978 C.R.)
TERRENO FISCAL (PLANO N° 02104-8.486 C.R.)
TERRENO FISCAL (PLANO Nº 02104- 9.134 C.R.)
TERRENO FISCAL (PLANO Nº 02104-9.253 C.R.)
TERRENO FISCAL (PLANO Nº 02104-9.217 C.R.)
TERRENO FISCAL (PLANO Nº 02104- 9.314 C.R.)
TERRENO FISCAL (PLANO Nº 02104- 8.037 C.R.)
TERRENO FISCAL
TERRENO FISCAL (CAMINO PROYECTADO 100,00 m)
TERRENO FISCAL NO DISPONIBLE RESERVA LINEAS DE TRANSMISION
PLANO Nº 02104-8.550 C.R. SERVIDUMBRE TRANSMISORA ELECTRICA DEL NORTE S.A.
FAJA PROTECCION M.O.P.
RUTA 5
RUTA B-750
RUTA B-860
CAMINO A MINERA GUANACO
HACIA MINERA ARBIODO
CEMENTERIO
SALITRERA MORENO
TORTAS OF. MORENO
SERVIDUMBRE JUDICIAL
(PLANO Nº 02104-8.406 C.R.)
(PLANO Nº 02104-8.323 C.R.)
INSCRIPCION FISCAL A FJS. 96 Nº 90 DEL AÑO 2002 C. B. R. DE TALTAL
INSCRIPCION FISCAL A FJS. 46 Nº 45 DEL AÑO 2015 C. B. R. DE TALTAL
110,00 m
500,00 m
90,00 m
Lote A 1.486,67 ha
Lote B 1.215,62 ha
Lote C 1.310,87 ha
Lote D 1.097,65 ha
Lote E 752,69 ha
Lote F 900,10 ha
Lote G 1.749,54 ha
Lote H 900,08 ha
Lote I 2.772,11 ha
Lote J 3.080,93 ha
A B C D E F G H I J K L M N Ñ O P Q R S T U V W X Y Z
AA AB AC AD AE AF AG AH AI AJ AK AL AM AN AÑ AO AP AQ
1712,73 m
2222,42 m
1999,91 m
2999,94 m
999,91 m
974,23 m
4731,83 m
1799,38 m
1081,62 m
2999,95 m
655,40 m
1332,43 m
9224,82 m
1015,79 m
1275,86 m
486,89 m
6050,50 m
1928,10 m
1899,95 m
1899,91 m
999,99 m
1000,02 m
1050,63 m
3961,34 m
576,00 m
4600,54 m
4067,99 m
2472,54 m
4174,94 m
2999,88 m
2999,95 m
999,90 m
3674,17 m
587,04 m
3000,41 m
2000,51 m
1422,59 m
3777,69 m
5185,03 m
4999,87 m
4812,00 m
3311,45 m
525,45 m
2927,50 m
945,39 m
4706,64 m
3372,13 m
1371,39 m
0 1000 2000 3000 M
ESCALA 1 : 50.000

OBSERVACIONES

TRABAJO DE GABINETE DE ACUERDO A LO INSTRUIDO POR NIVEL CENTRAL CONSIDERANDO LA PLANIFICACION DE LOS LOTES ENVIADOS A LA REGION

CUADRO DE COORDENADAS UTM DATUM WGS 84

VERTICE	NORTE	ESTE
A	7.243.627,743	405.816,464
B	7.243.627,580	407.529,198
C	7.241.425,063	407.232,443
D	7.239.653,628	407.548,318
E	7.238.653,611	407.726,637
F	7.238.553,622	407.744,467
G	7.234.653,801	408.439,868
H	7.236.623,721	408.900,531
I	7.236.623,721	409.476,529
J	7.235.096,256	413.816,092
K	7.232.623,721	413.816,092
L	7.232.623,721	409.641,148
M	7.234.075,877	408.542,921
N	7.232.653,283	408.543,391
Ñ	7.232.653,283	404.765,702
O	7.232.653,283	401.765,748
P	7.232.653,283	398.765,870
Q	7.232.653,283	393.765,999
R	7.232.653,283	388.580,970
S	7.233.991,807	388.282,546
T	7.237.283,126	387.548,746
U	7.239.162,204	390.275,424
V	7.238.641,300	390.206,420
W	7.237.339,100	392.828,350
X	7.237.465,283	393.765,289
Y	7.238.070,120	398.432,910
Z	7.238.553,654	398.490,008

CUADRO DE COORDENADAS UTM DATUM WGS 84

VERTICE	NORTE	ESTE
AA	7.238.653,667	398.501,817
AB	7.239.976,900	398.658,070
AC	7.240.627,775	398.734,928
AD	7.240.627,797	399.816,544
AE	7.240.627,859	402.816,491
AF	7.241.627,770	402.816,491
AG	7.241.627,832	405.816,426
AH	7.239.653,628	402.816,491
AI	7.238.553,622	405.816,368
AJ	7.236.653,714	405.816,331
AK	7.236.653,714	404.765,702
AL	7.235.653,689	404.765,702
AM	7.234.653,790	404.765,702
AN	7.235.653,689	401.765,748
AÑ	7.235.653,689	398.765,870
AO	7.236.653,714	398.765,870
AP	7.236.653,714	399.765,864
AQ	7.238.553,659	399.765,864

CUADRO DE SUPERFICIES

Lote	Superficie (ha)
A	1.486,67
B	1.215,62
C	1.310,87
D	1.097,65
E	752,69
F	900,10
G	1.749,54
H	900,08
I	2.772,11
J	3.080,93
TOTAL	15.266,26

CUADRO DE SUPERFICIES POR INSCRIPCION

Inscrito a Favor del Fisco de Chile	Lote	Superficie Parcial (ha)	Superficie Total (ha)
INSCRIPCION FISCAL A FJS. 96 Nº 90 DEL AÑO 2002 C.B.R. DE TALTAL	A	1.486,67	1.486,67
INSCRIPCION FISCAL A FJS. 46 Nº 45 DEL AÑO 2015 C.B.R. DE TALTAL	B	1.215,62	13.779,59
	C	1.310,87	
	D	1.097,65	
	E	752,69	
	F	900,10	
	G	1.749,54	
	H	900,08	
	I	2.772,11	
	J	3.080,93	

CROQUIS DE UBICACION


SECTOR DE INTERES
Ruta 5
POLIGONO DE RESERVA ENERGIA - TALTAL
Mar de Chile
A Aprox. a 60 Km.
B-750
B-860
TALTAL
Ruta 5
Ruta 5
COMUNA DE TALTAL
N

GOBIERNO DE CHILE

MINISTERIO DE BIENES NACIONALES
DIVISION DEL CATASTRO NACIONAL DE LOS BIENES DEL ESTADO

UBICACION

REGION : ANTOFAGASTA
PROVINCIA : ANTOFAGASTA
COMUNA : TALTAL
LUGAR : A APROX. 60 KM. AL NORESTE DE LA CIUDAD DE TALTAL
PREDIO Y/O: DIRECCION RUTA 5 KM 1.200

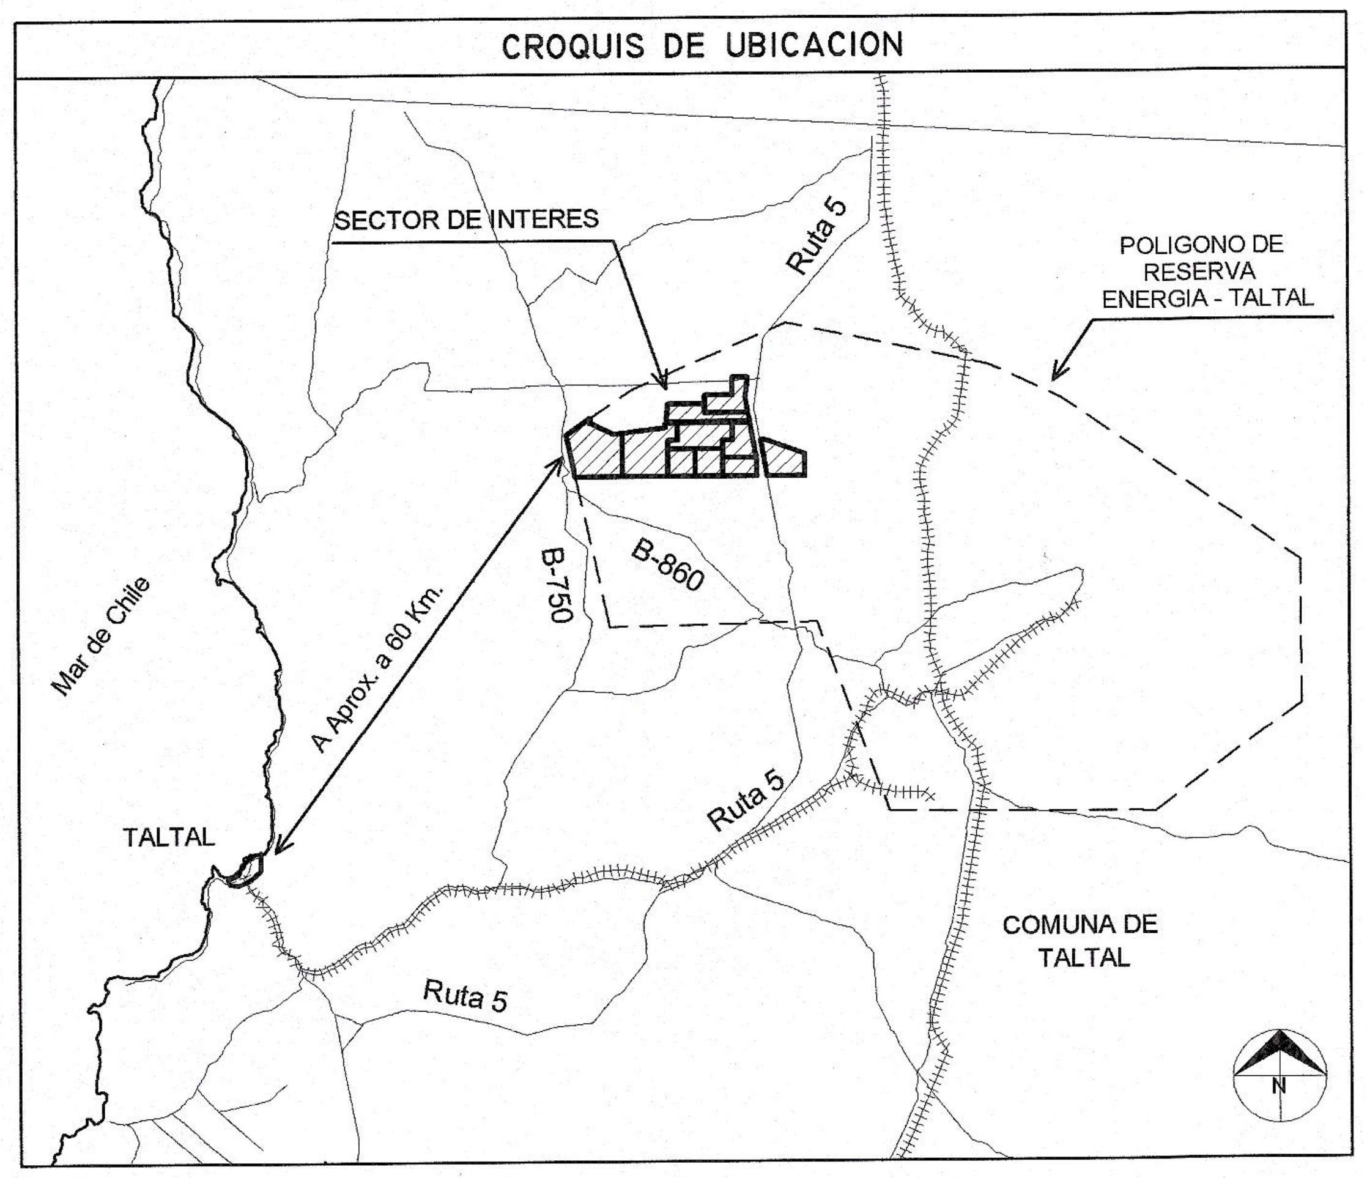PLANO Nº 02104-9.318 C.R.

FISCO

D.L. Nº 1.939 DE 1977

TAMARA AGUILERA JOPIA
SECRETARIA REGIONAL MINISTERIAL
BIENES NACIONALES REGION DE ANTOFAGASTA

REVISOR

VIANCA ESTAY PAEZ
INGENIERO EN GEOMENSURA

REFERENCIA CARTOGRAFICA :
PROYECCION UTM HUSO 19

REFERENCIA GEODESICA :
DATUM WGS 84

VINCULACION :

ORTOFOTO :

ARCHIVO :

ORIGEN DE LA INFORMACION :
- NO SE EJECUTAN LEVANTAMIENTOS TOPOGRAFICOS
- ELABORACION DE PLANO EN BASE A INFORMACION EXTRAIDA DE PLANO Nº 02104-8.430 C.R.

OBSERVACIONES
- PLANO PARA LICITACION LOTES, A,B,C,D,E,F,G,H,I,J DE LA ZONA DE RESERVA TALTAL
- MODIFICA PARTE DEL AREA AI Y AREA A4 DEL PLANO Nº 02104-8.430 C.R.

ESCALA	SUPERFICIE
1 : 50.000	15.266,26 ha

EJECUTOR

Claudio

CLAUDIA VICENCIO NILO
TÉCNICO TOPÓGRAFO DE NIVEL SUPERIOR

DIBUJANTE : JAVIER HENRÍQUEZ

FECHA SEPTIEMBRE 2020

AI