


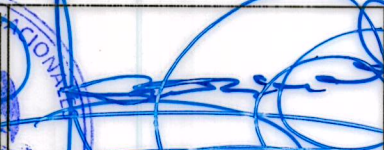

MINISTERIO DE BIENES NACIONALES
DIVISIÓN DEL CATASTRO NACIONAL
DE LOS BIENES DEL ESTADO



UBICACIÓN

REGIÓN : TARAPACÁ

PROVINCIA : TAMARUGAL

COMUNA : HUARA

LUGAR : ZAPIGA

DIRECCIÓN : 1.100 METROS AL SUROESTE DE LA INTERSECCIÓN DE RUTA 5 Y RUTA A-40

PLANO Nº: 01404 - 4.402 - C.R.

TARAPACÁ

FISCO




D.L. Nº 1.939 DE 1977

OSVALDO ARDILES ALVAREZ
SECRETARIO REGIONAL MINISTERIAL
DE BIENES NACIONALES
REGION DE TARAPACA

EJECUTOR

DANIEL CABEZAS MONSALVES
ING. EJEC. GEOMENSURA

COORDENADAS UTM		
VÉRTICE	NORTE	ESTE
A	7.830.481,18	400.678,21
B	7.830.481,18	400.834,87
C	7.830.090,29	400.834,87
D	7.830.090,29	400.383,00

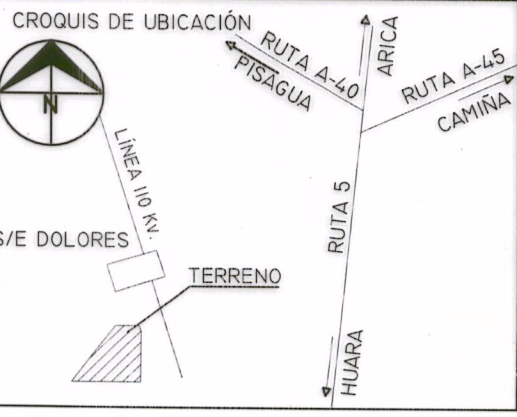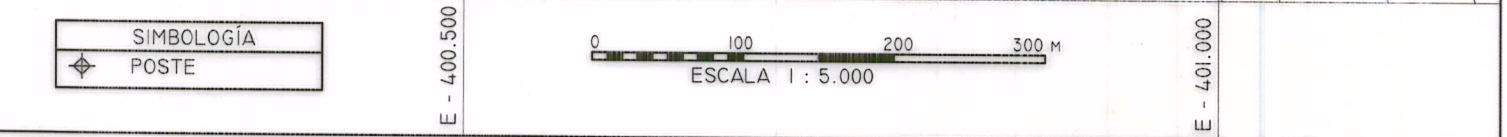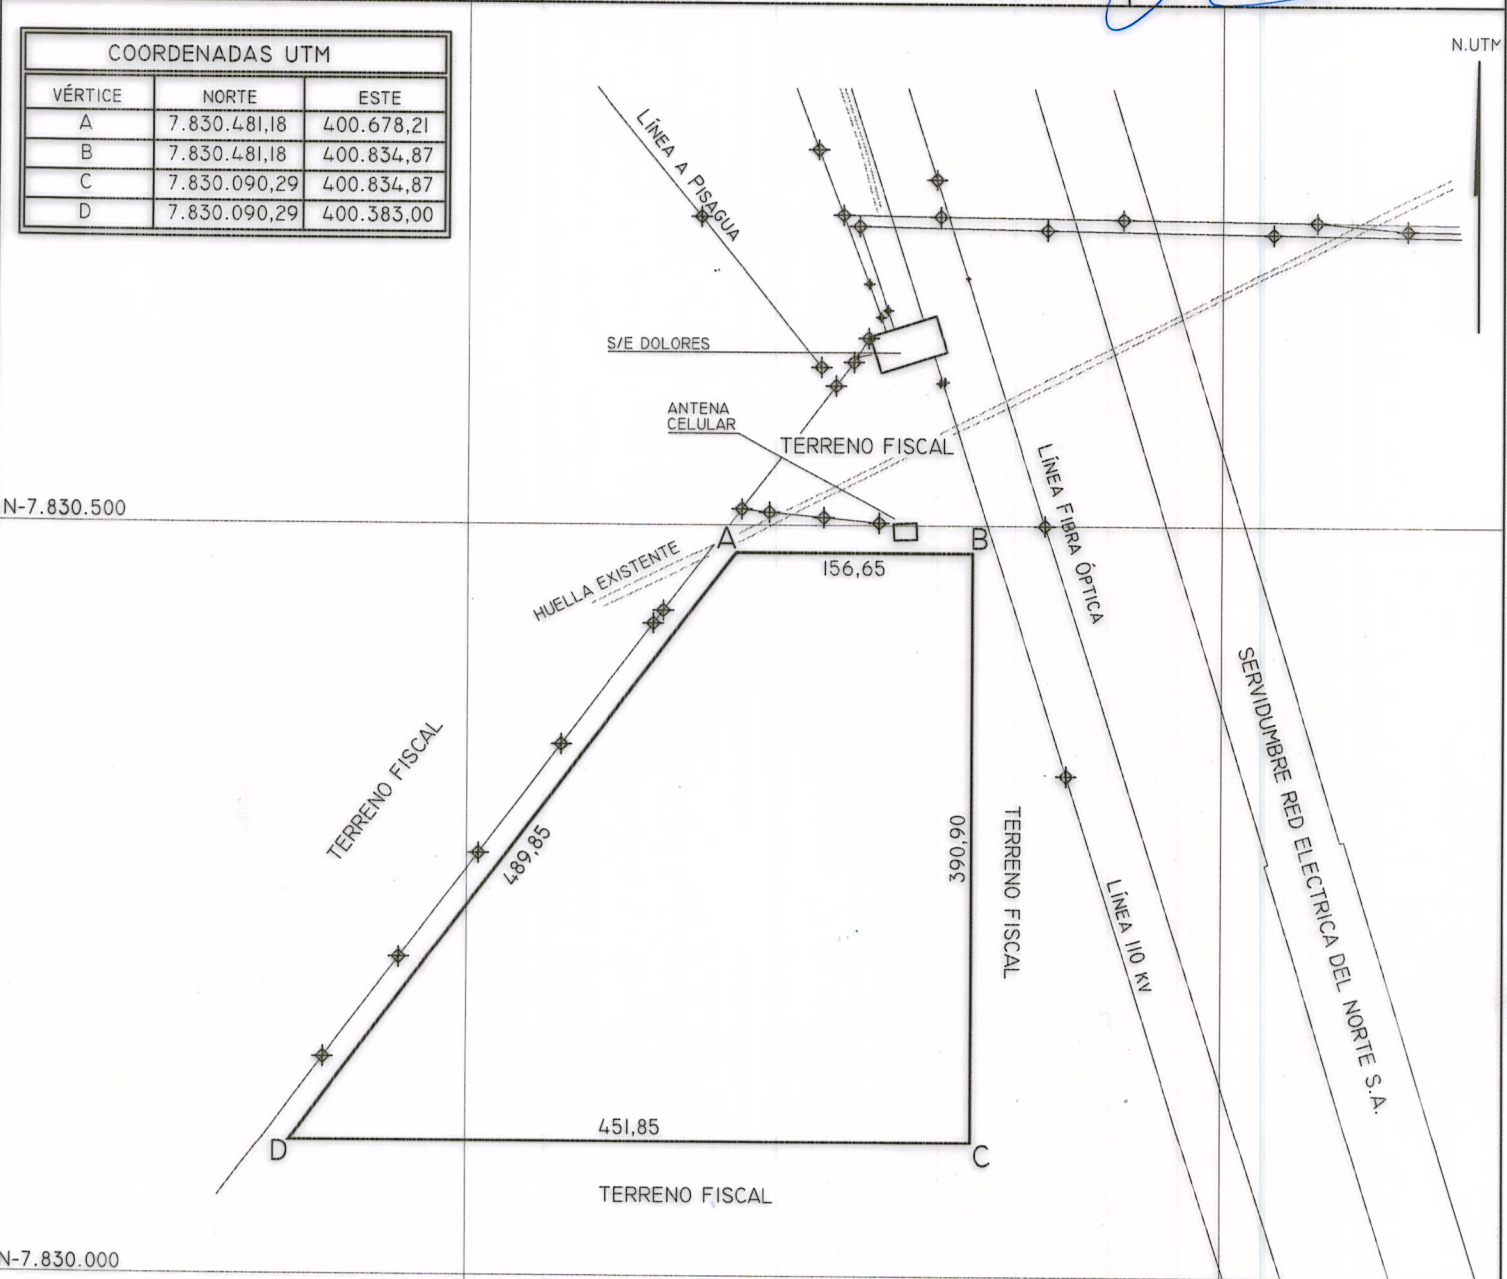

SUPERFICIES	
TERRENO PARCIAL(ES)	CONSTRUIDA PARCIAL(ES)
TOTAL : 11,89 ha	TOTAL :
ESCALA	FECHA
1:5000	SEPTIEMBRE 2022

OBSERVACIONES

PLANO CONFECCIONADO EN BASE A LEVANTAMIENTO TOPOGRÁFICO APORTADO POR CLAUDIO CARRASCO SÁNCHEZ, INGENIERO DE EJECUCIÓN EN GEOMENSURA.

FECHA MENSURA : AGOSTO 2022

REFERENCIA CARTOGRÁFICA : PROYECCIÓN UTM, HUSO 19

REFERENCIA GEODÉSICA : DATUM SIRGAS (WGS-84)

VINCULACIÓN : ARRASTRE GPS DESDE BN91 (M.B.N.)

ARCHIVO : C:/ARCHIVO DE PLANOS/4402