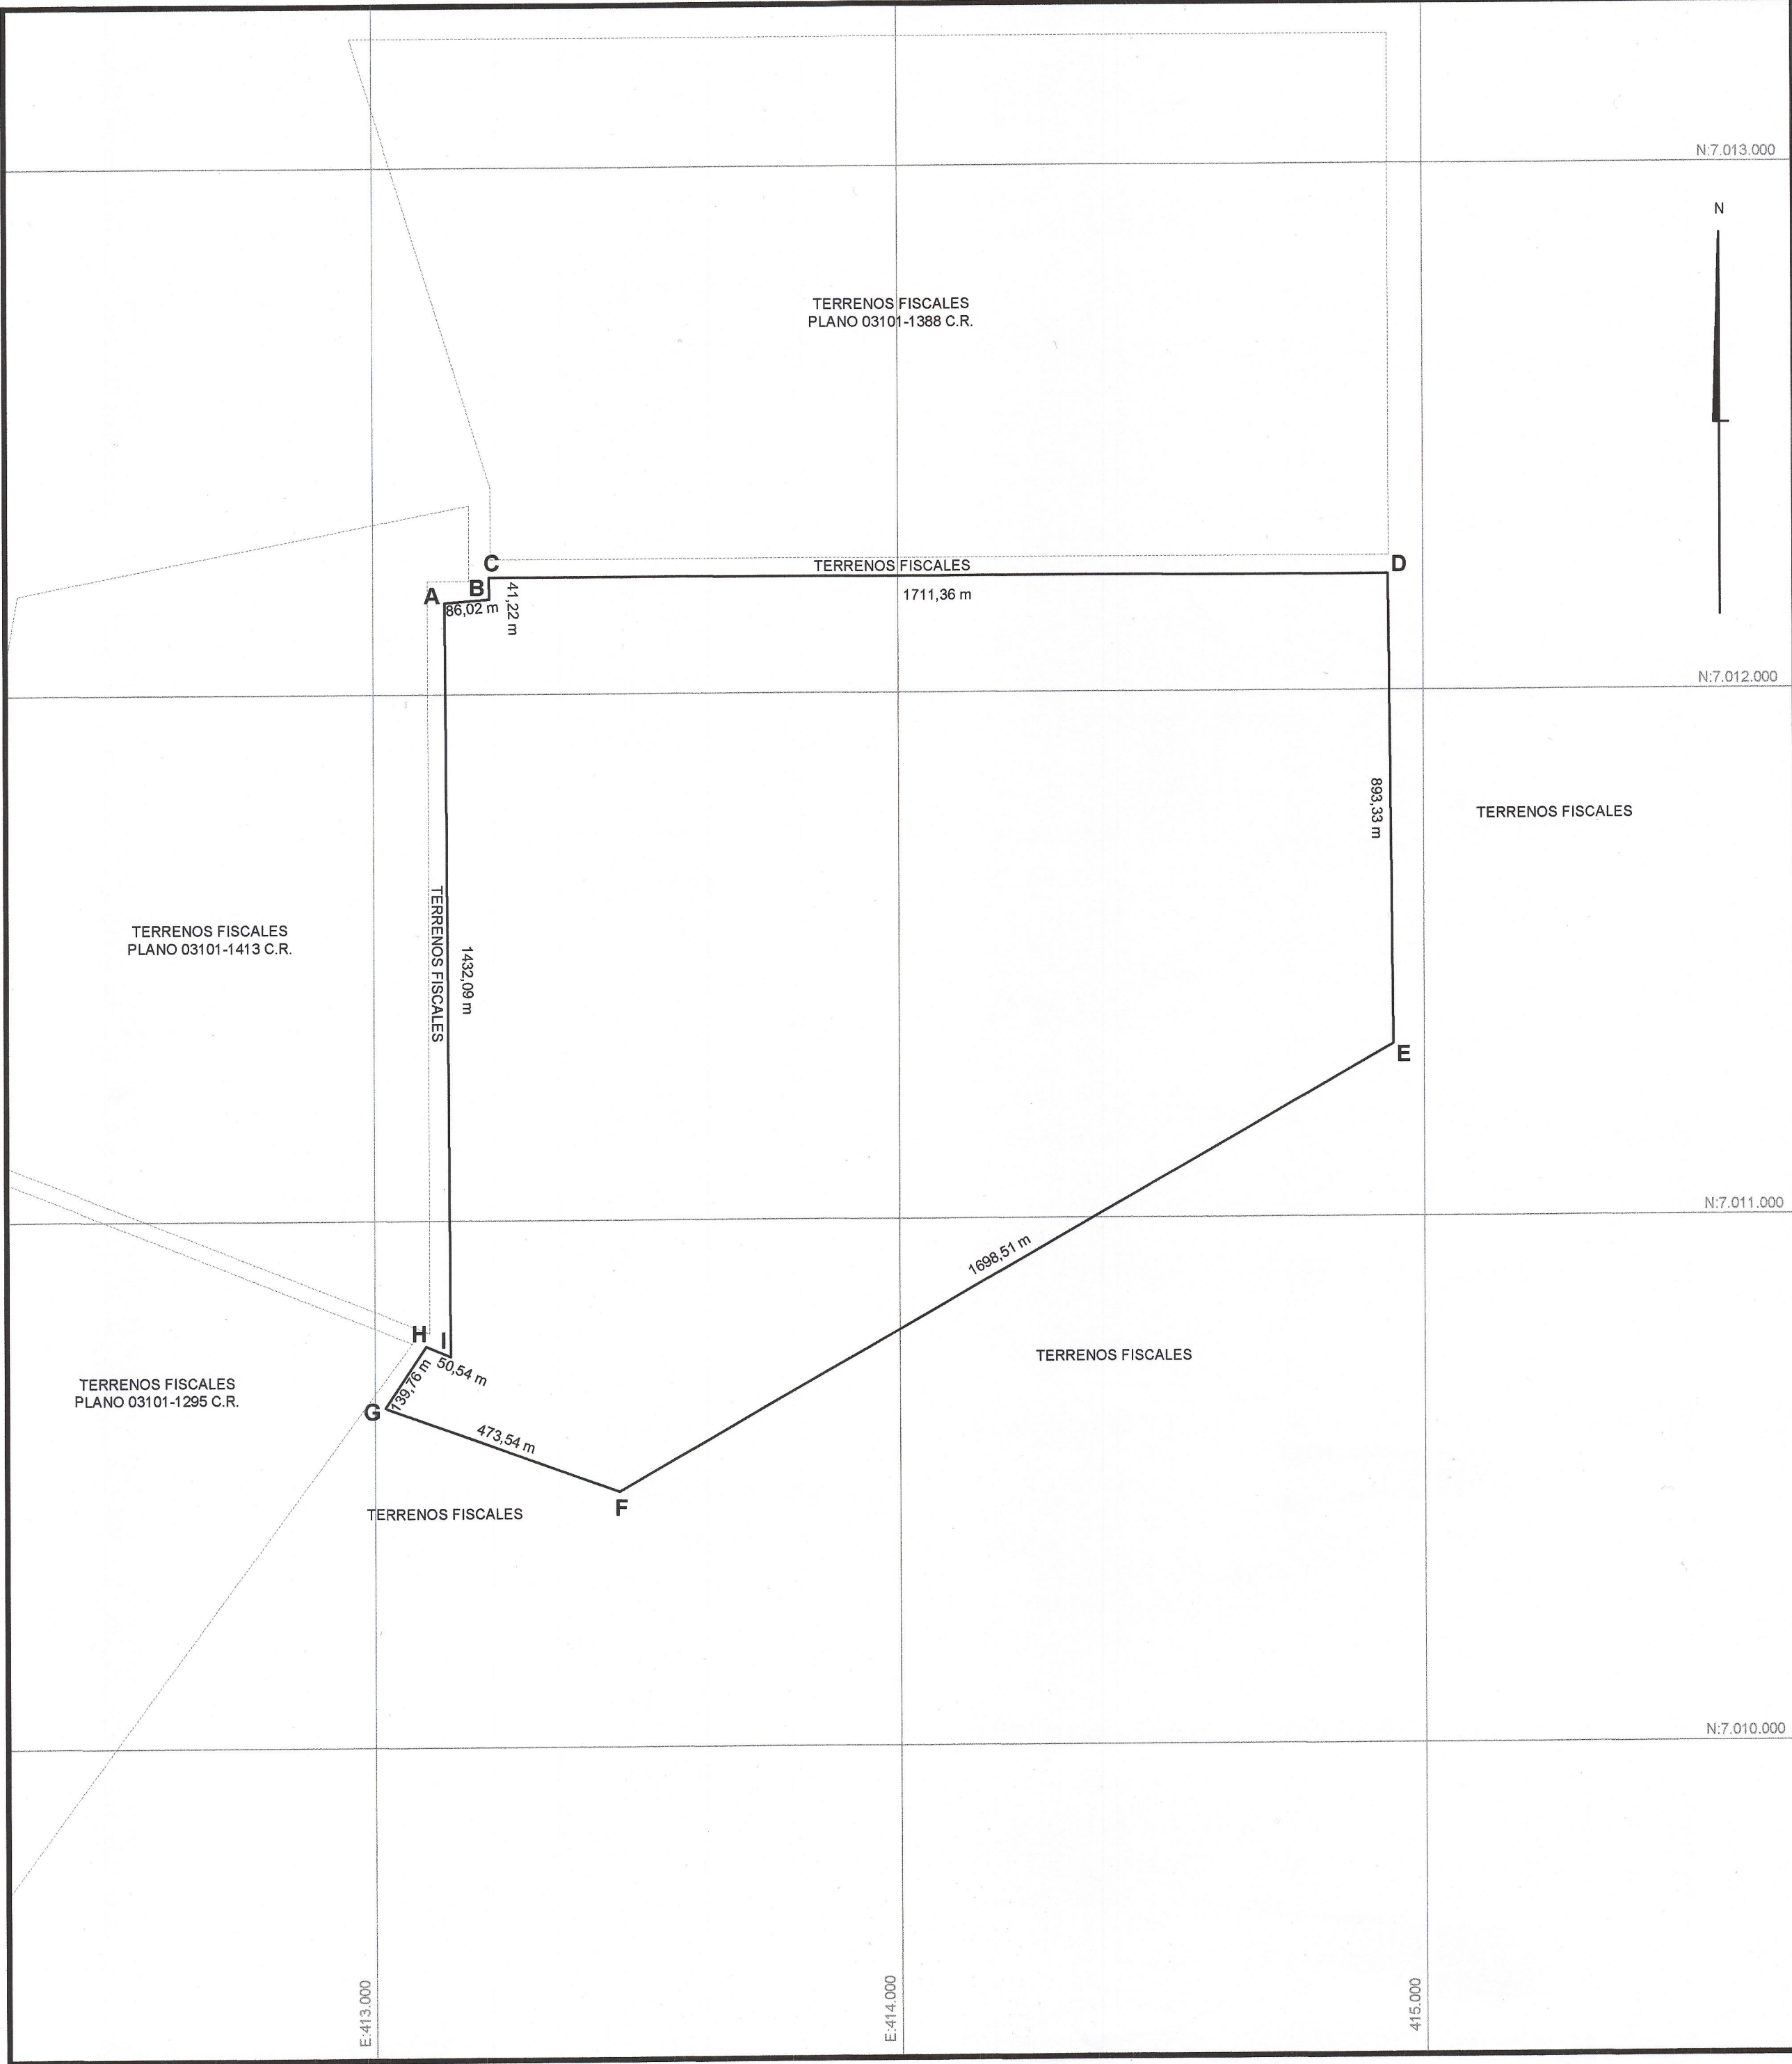
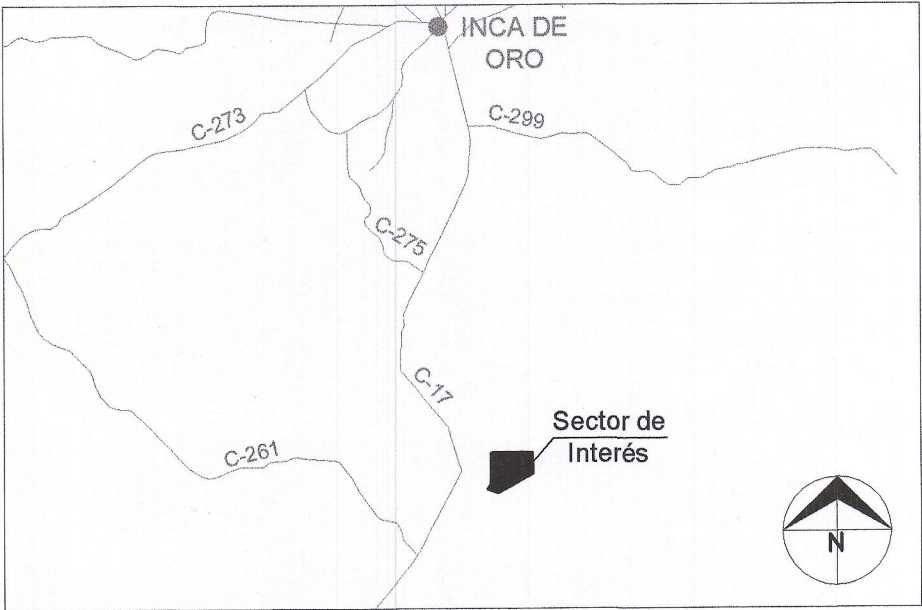


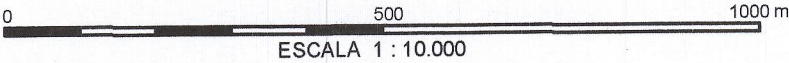


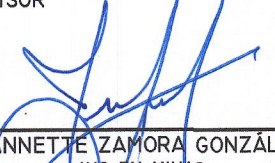
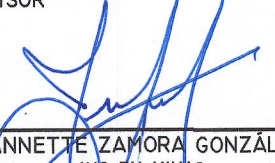
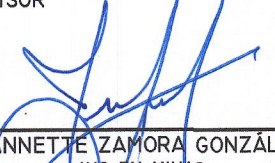
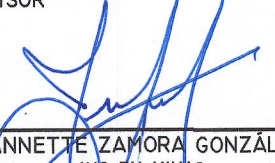
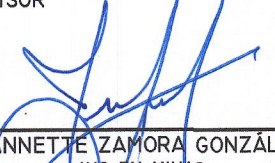
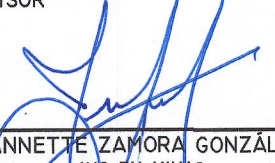
CROQUIS DE UBICACION



CUADRO DE COORDENADAS UTM DATUM WGS 84		
VÉRTICE	NORTE	ESTE
A	7.012.173,78	413.136,28
B	7.012.180,57	413.222,03
C	7.012.221,79	413.221,64
D	7.012.220,19	414.933,00
E	7.011.326,89	414.940,17
F	7.010.645,13	413.020,00
G	7.010.761,29	413.097,72
H	7.010.741,71	413.144,30
I	7.010.741,71	413.144,30

CUADRO DE VINCULACION GEODESICA			
VÉRTICE M.B.N. - ESTACIÓN DE REFERENCIA GNSS BN03			
VÉRTICE	NORTE	ESTE	DATUM
BN03	6.971.934,756	368.260,819	SIRGAS



	MINISTERIO DE BIENES NACIONALES DIVISIÓN DEL CATASTRO NACIONAL DE LOS BIENES DEL ESTADO							
U B I C A C I Ó N		PLANO N° 03101-3351 C.R.						
REGIÓN : ATACAMA PROVINCIA : COPIAPÓ COMUNA : COPIAPÓ LUGAR : CARRERA PINTO PREDIO Y/O : RUTA C-17 ALTURA KM 46 DIRECCIÓN : SECTOR LLANOS DE VARAS		FISCO D.L. N° 1.939 DE 1977						
REFERENCIA CARTOGRÁFICA : PROYECCIÓN UTM HUSO 19S REFERENCIA GEODÉSICA : DATUM SIRGAS (WGS '84) VINCULACIÓN : GEOREFERENCIADO DESDE VÉRTICE : MBN ESTACIÓN DE REFERENCIA GNSS BN03		ORIGEN DE LA INFORMACIÓN : LEVANTAMIENTO GEOREFERENCIADO CON EQUIPO GEODÉSICO GNSS MARCA UNISTRONG MODELO G970III OBSERVACIONES REEMPLAZA Y MODIFICA PLANO 03101-1588 CR MEDIANTE RESOLUCIÓN EXENTA N° 147 DE FECHA 01 DE AGOSTO DE 2023						
ARCHIVO : 031013351CR.DWG		<table><tr><td>ESCALA 1 : 10.000</td><td>SUPERFICIE 249,04 ha</td></tr></table>	ESCALA 1 : 10.000	SUPERFICIE 249,04 ha				
ESCALA 1 : 10.000	SUPERFICIE 249,04 ha							
		<table><tr><td>REVISOR  MÓNICA MARÍN AGUIRRE SECRETARÍA REGIONAL MINISTERIAL BIENES NACIONALES REGIÓN DE ATACAMA</td><td>REVISOR  JEANNETTE ZAMORA GONZÁLEZ ING. EN MINAS</td></tr><tr><td colspan="2">EJECUTOR : HECTOR CARTER ABAD ARQUITECTO</td></tr><tr><td colspan="2">FECHA : AGOSTO 2023</td></tr></table>	REVISOR  MÓNICA MARÍN AGUIRRE SECRETARÍA REGIONAL MINISTERIAL BIENES NACIONALES REGIÓN DE ATACAMA	REVISOR  JEANNETTE ZAMORA GONZÁLEZ ING. EN MINAS	EJECUTOR : HECTOR CARTER ABAD ARQUITECTO		FECHA : AGOSTO 2023	
REVISOR  MÓNICA MARÍN AGUIRRE SECRETARÍA REGIONAL MINISTERIAL BIENES NACIONALES REGIÓN DE ATACAMA	REVISOR  JEANNETTE ZAMORA GONZÁLEZ ING. EN MINAS							
EJECUTOR : HECTOR CARTER ABAD ARQUITECTO								
FECHA : AGOSTO 2023								