

MINISTERIO DE BIENES NACIONALES
 DIVISION DEL CATASTRO NACIONAL
 DE LOS BIENES DEL ESTADO

PLANO Nº X-3-9665-C.U.
 PLANO DE SUBDIVISION
 SECTOR
 AVENIDA DIEGO PORTALES

REGION : DE LOS LAGOS 1 0
 PROVINCIA : LLANQUIHUE 3
 COMUNA : PUERTO MONTT 0 1
 LUGAR : CALLE DIEGO PORTALES
 MIRAMAR Y EUSEBIO LILLO...
 Carp. Catastro:

D.L. Nº 1933 DE 1977.
 OBSERVACIONES
 EL PRESENTE PLANO MODIFICA EL LOTE A Y B
 DEL PLANO Nº PLANO Nº X-3-9352-C.U.
 PLANO CONFECCIONADO POR
 RUBEN MEDINA CARRASCO
 TOPOGRAFO MUNICIPALIDAD DE
 PUERTO MONTT

EJECUTOR
 CLAUDIA GARCIA
 ARQUITECTO
 D.O.M.




ESCALA
 1:500

SUPERFICIE
 10.720,20m²

FECHA
 MARZO DEL 2000...

HUBO CONTINUA CASO
 SECRETARÍA REGIONAL
 MINISTERIAL
 REVISOR
 VÍCTOR M. MORALES L.
 INGENIERO EN MINAS

ORIENTACION y/o UBICACION

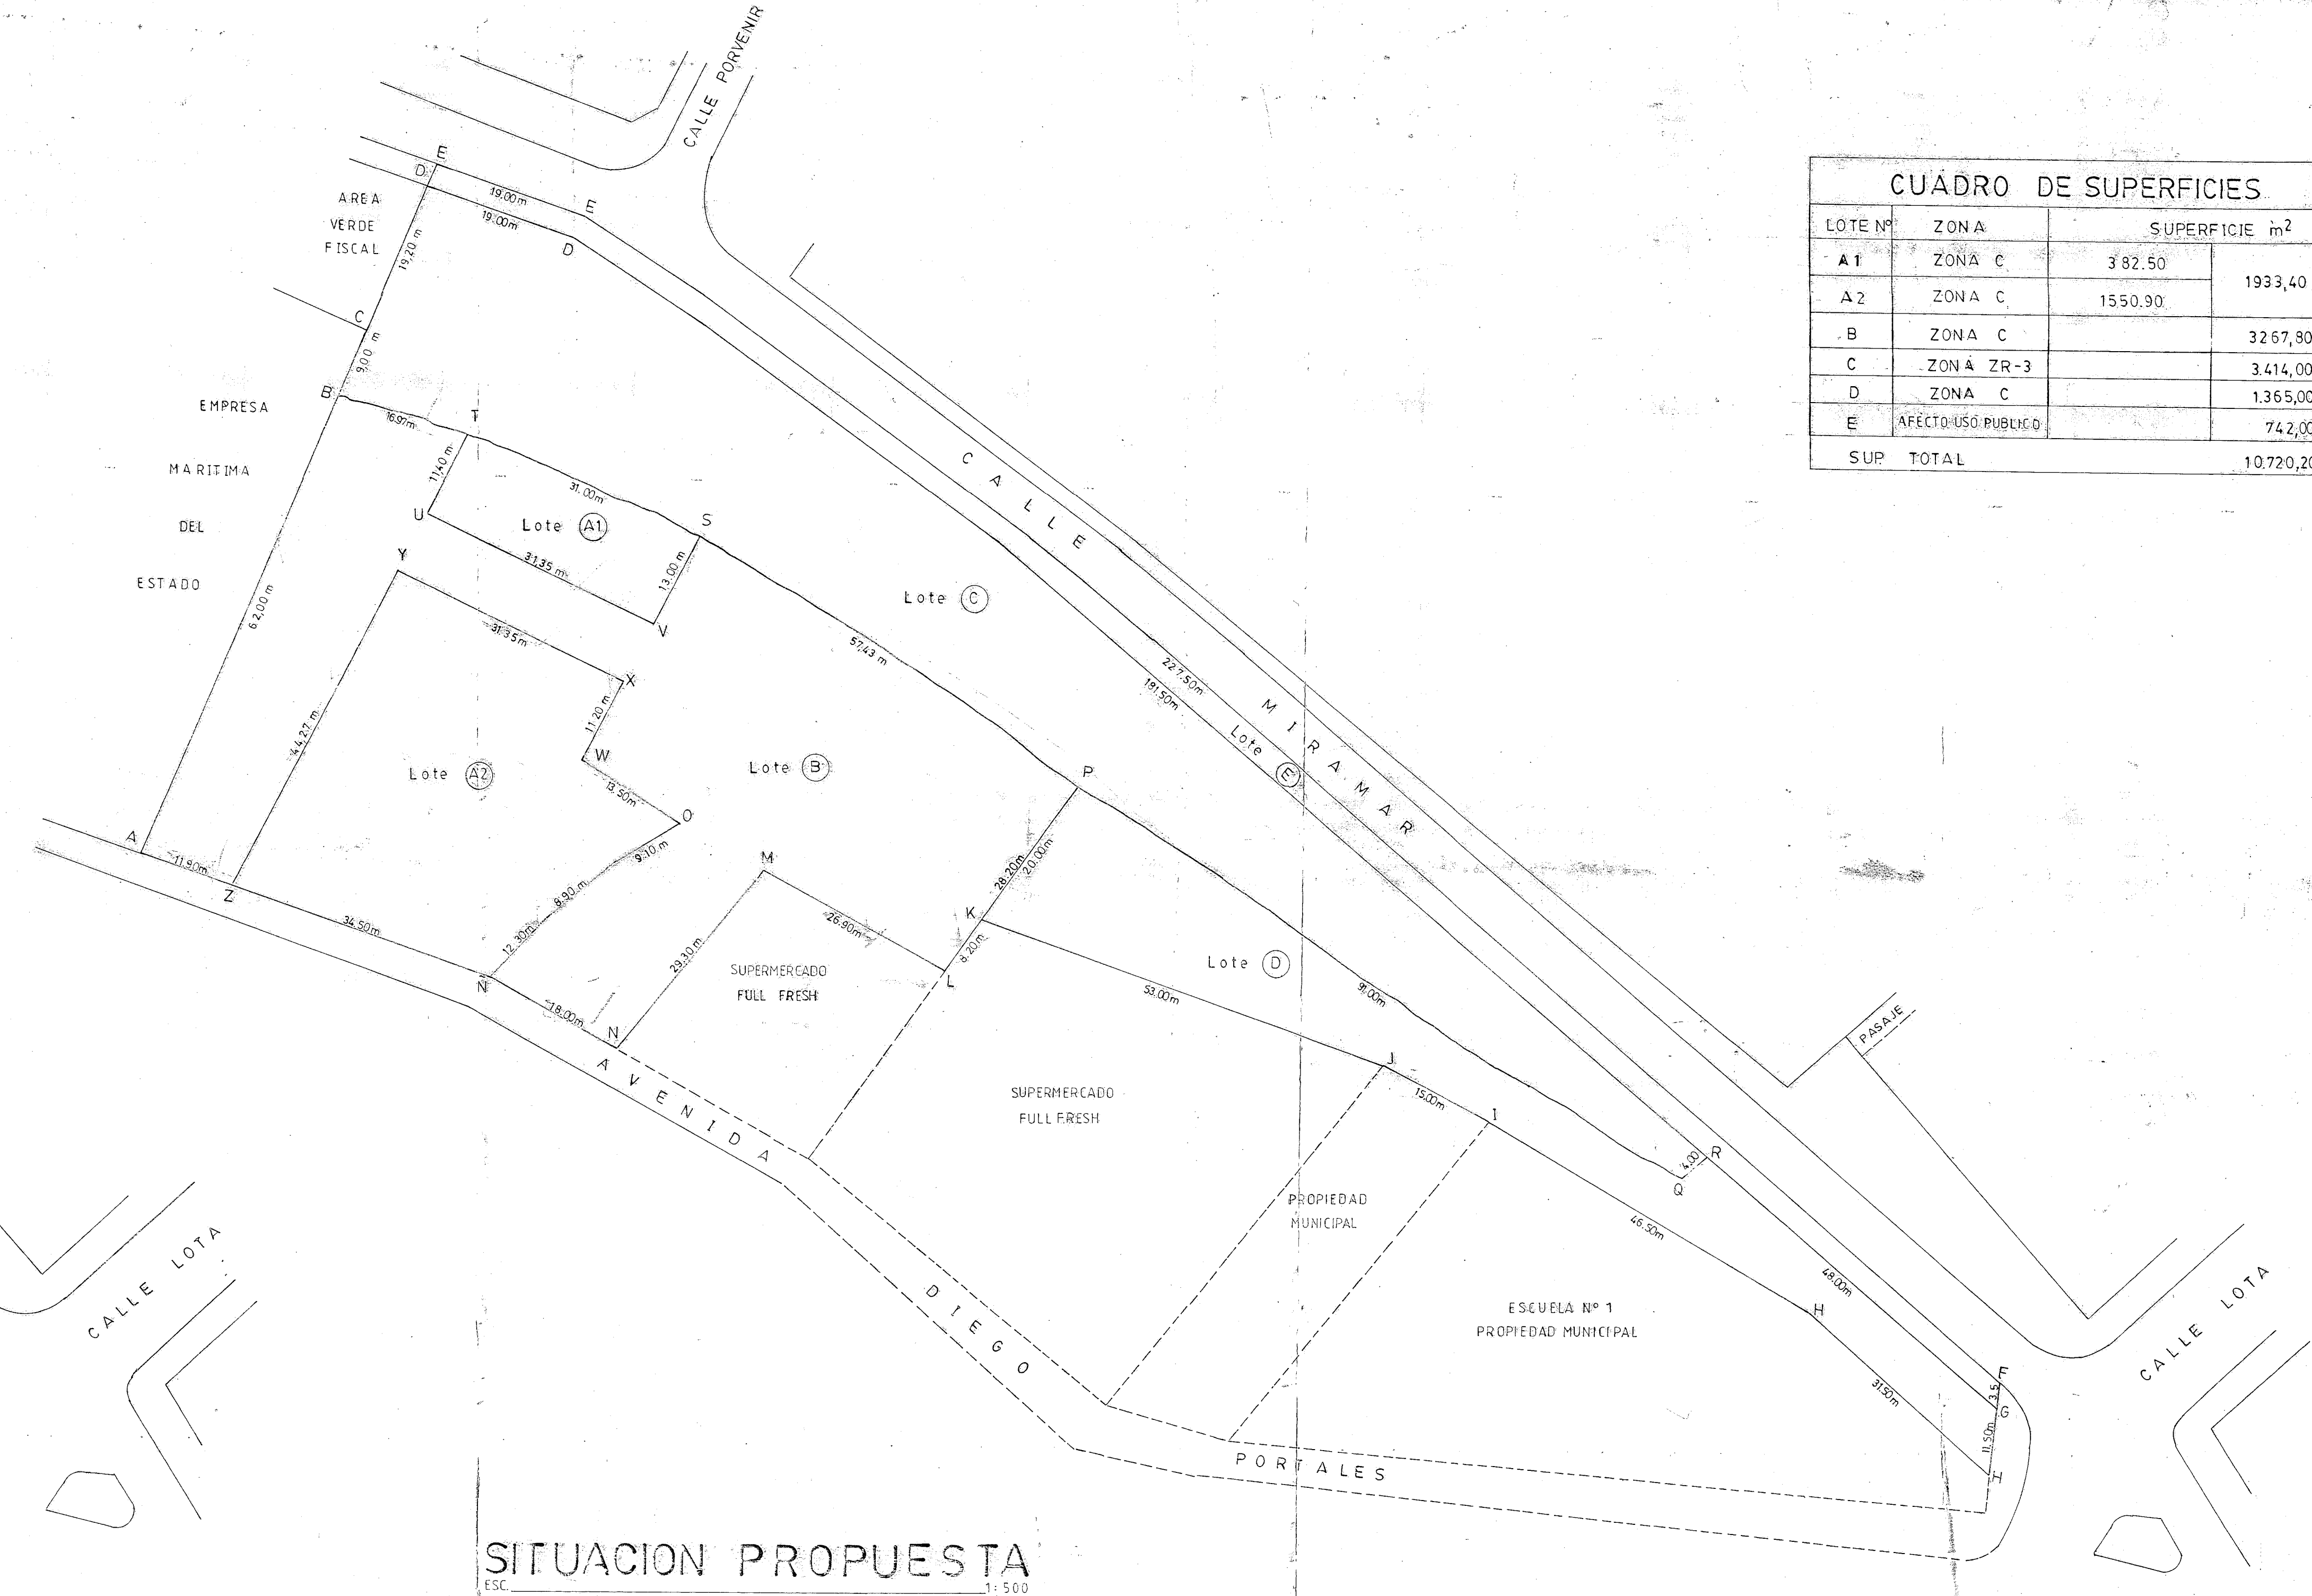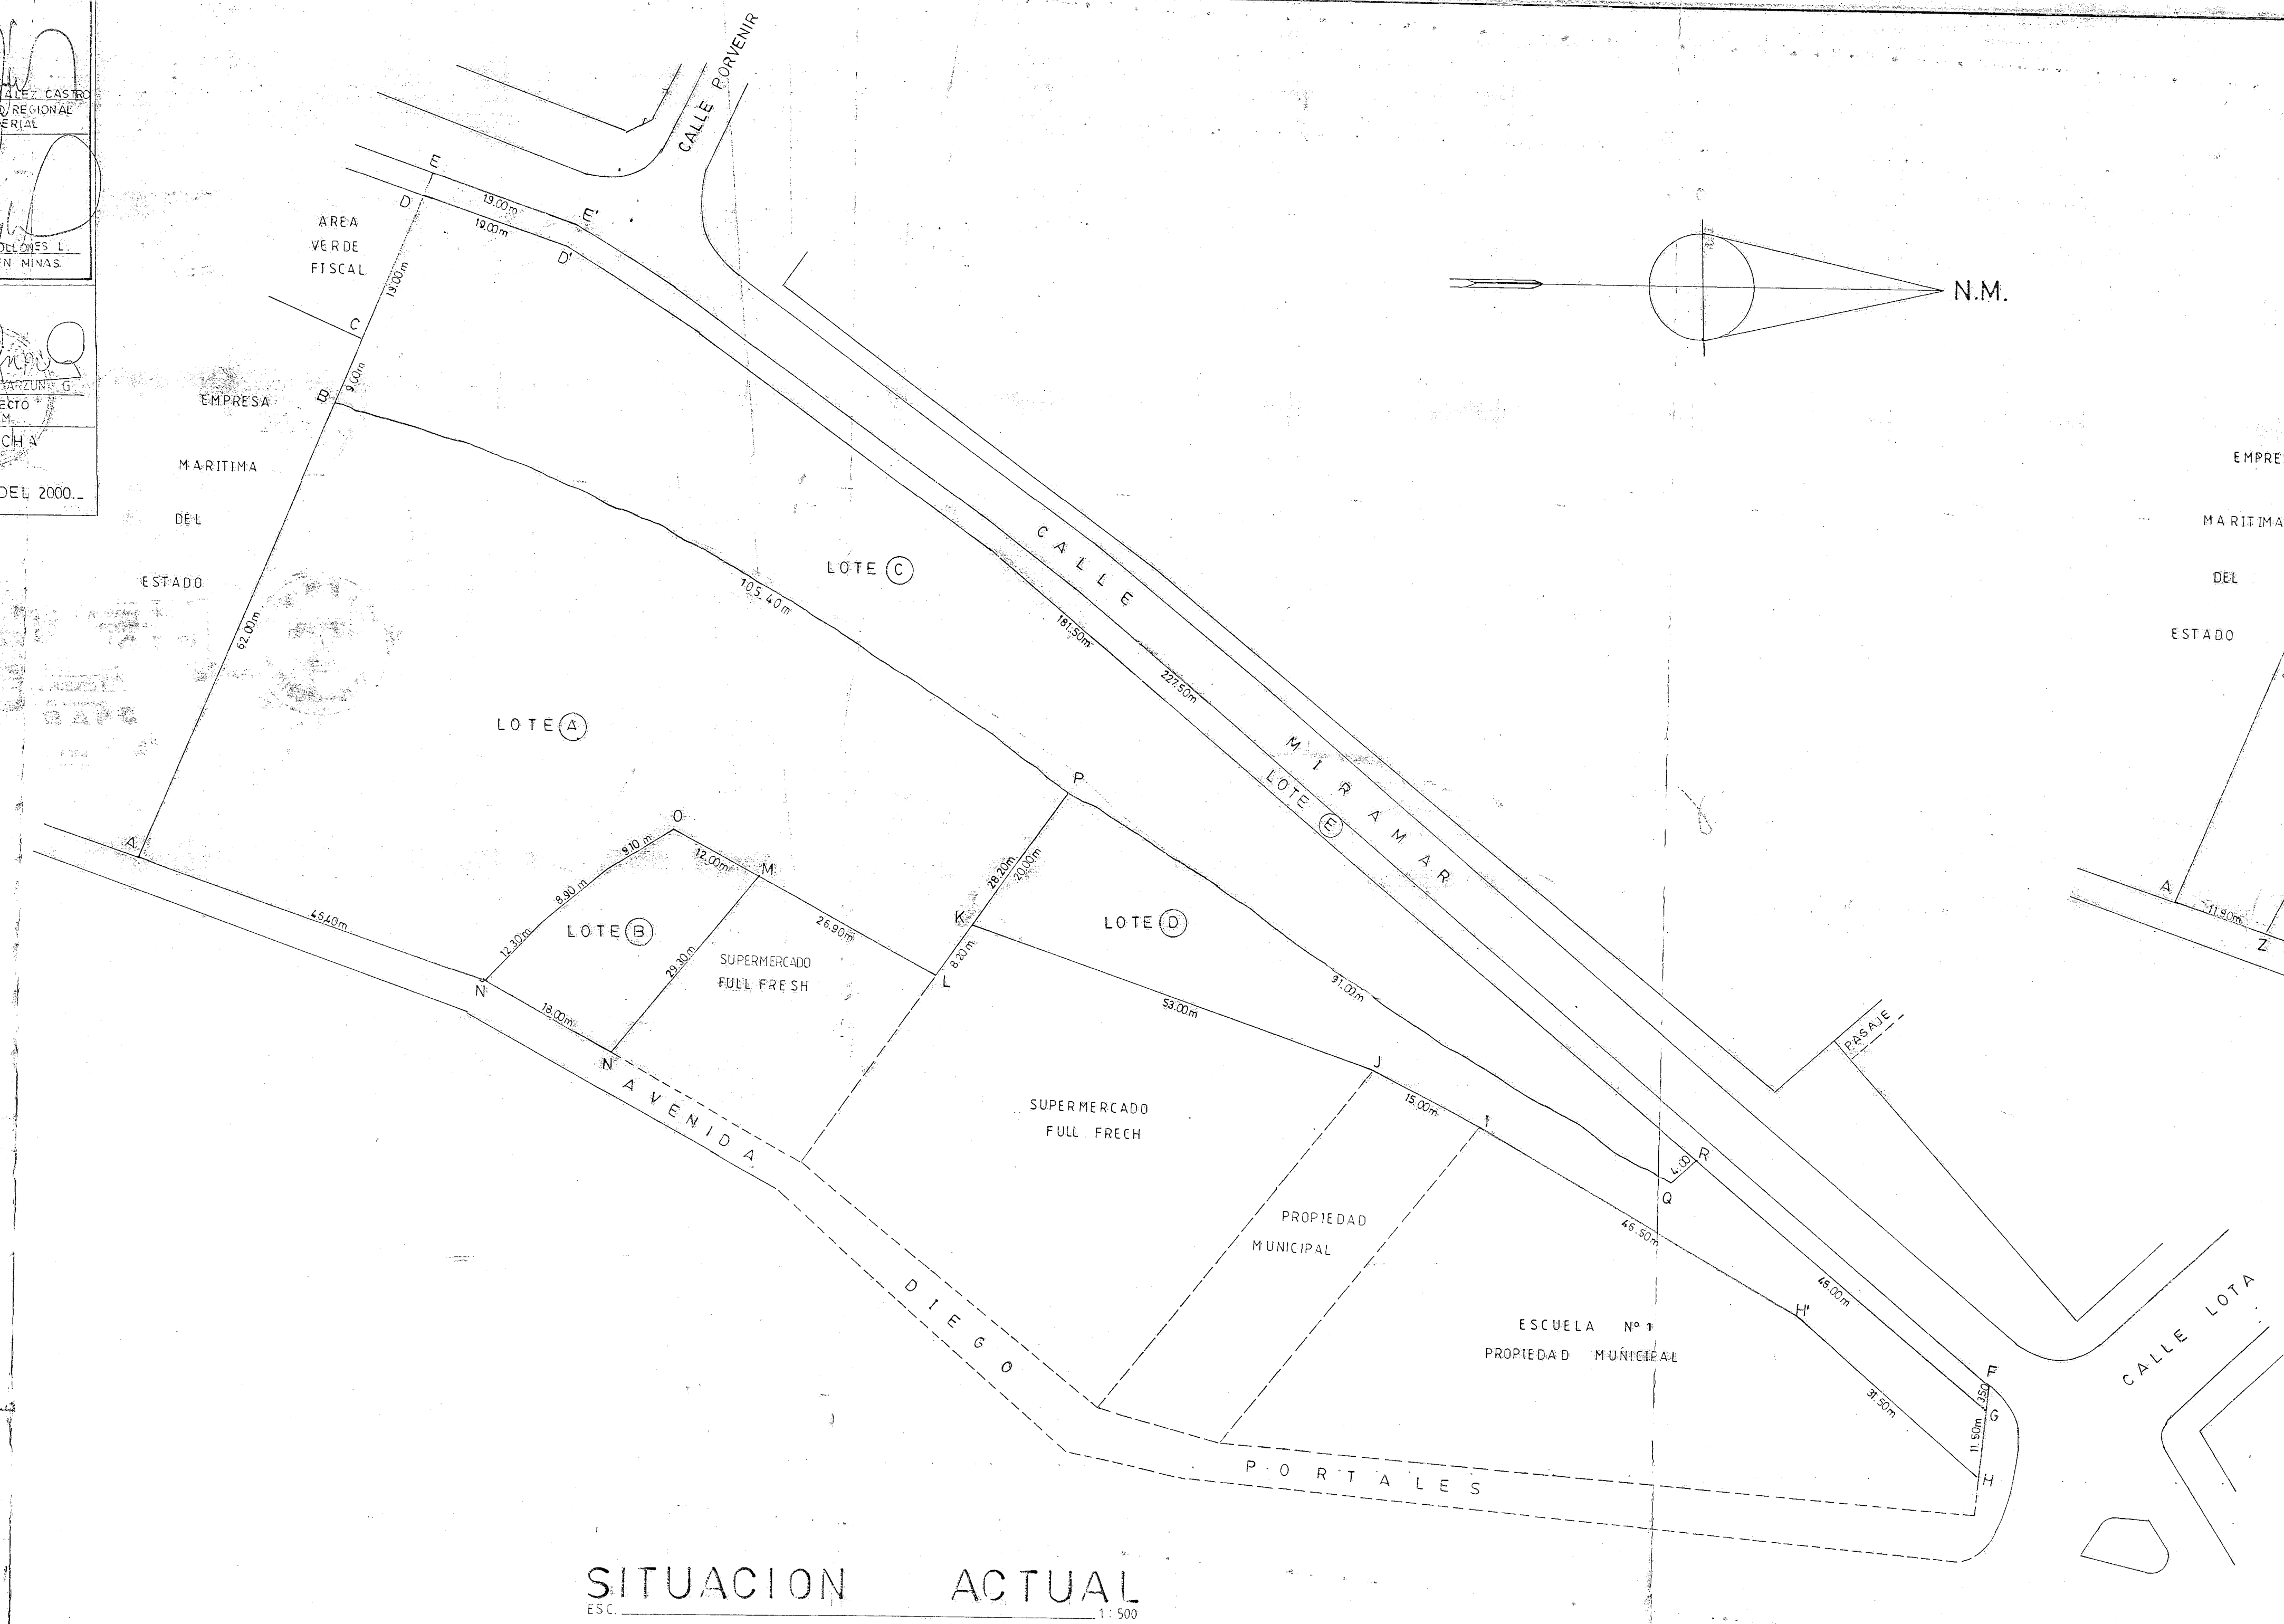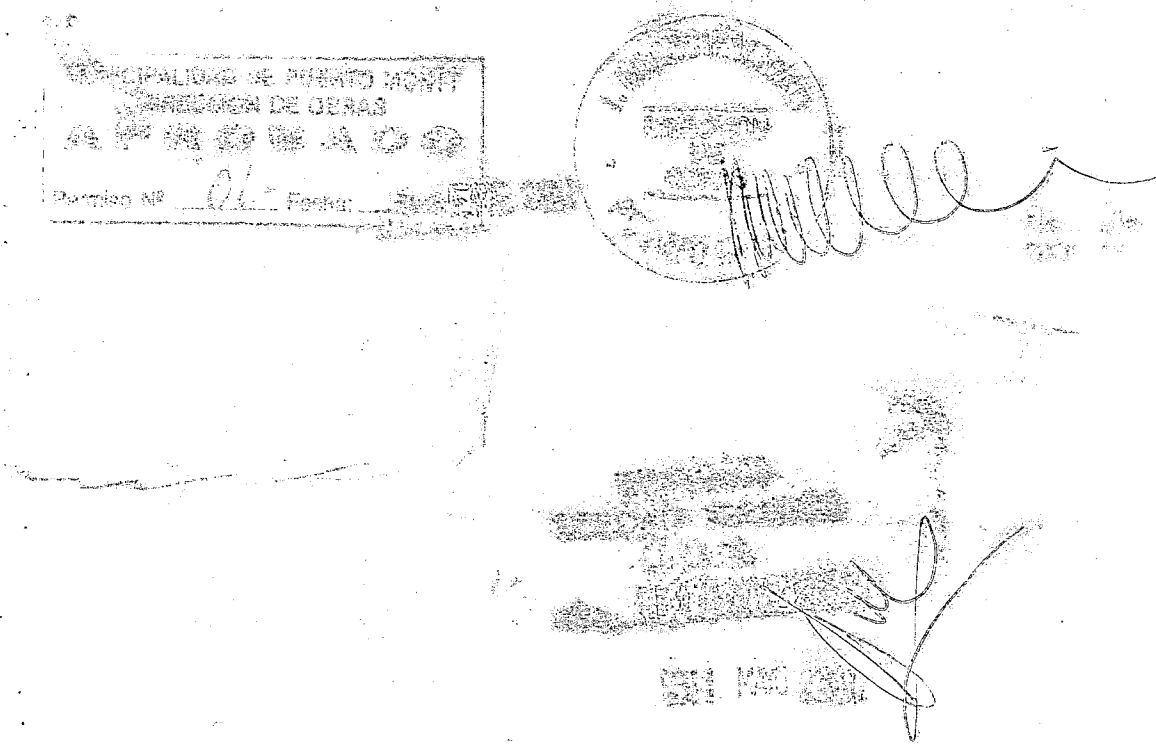

CUADRO DE SUPERFICIES			
LOTE Nº	ZONA	SUPERFICIE m ²	
A1	ZONA C	382,50	1933,40
A2	ZONA C	1550,90	3267,80
B	ZONA C		3414,00
C	ZONA ZR-3		1365,00
D	ZONA C		742,00
E	AFECTO USO PUBLICO		
SUP. TOTAL			10.720,20m ²