



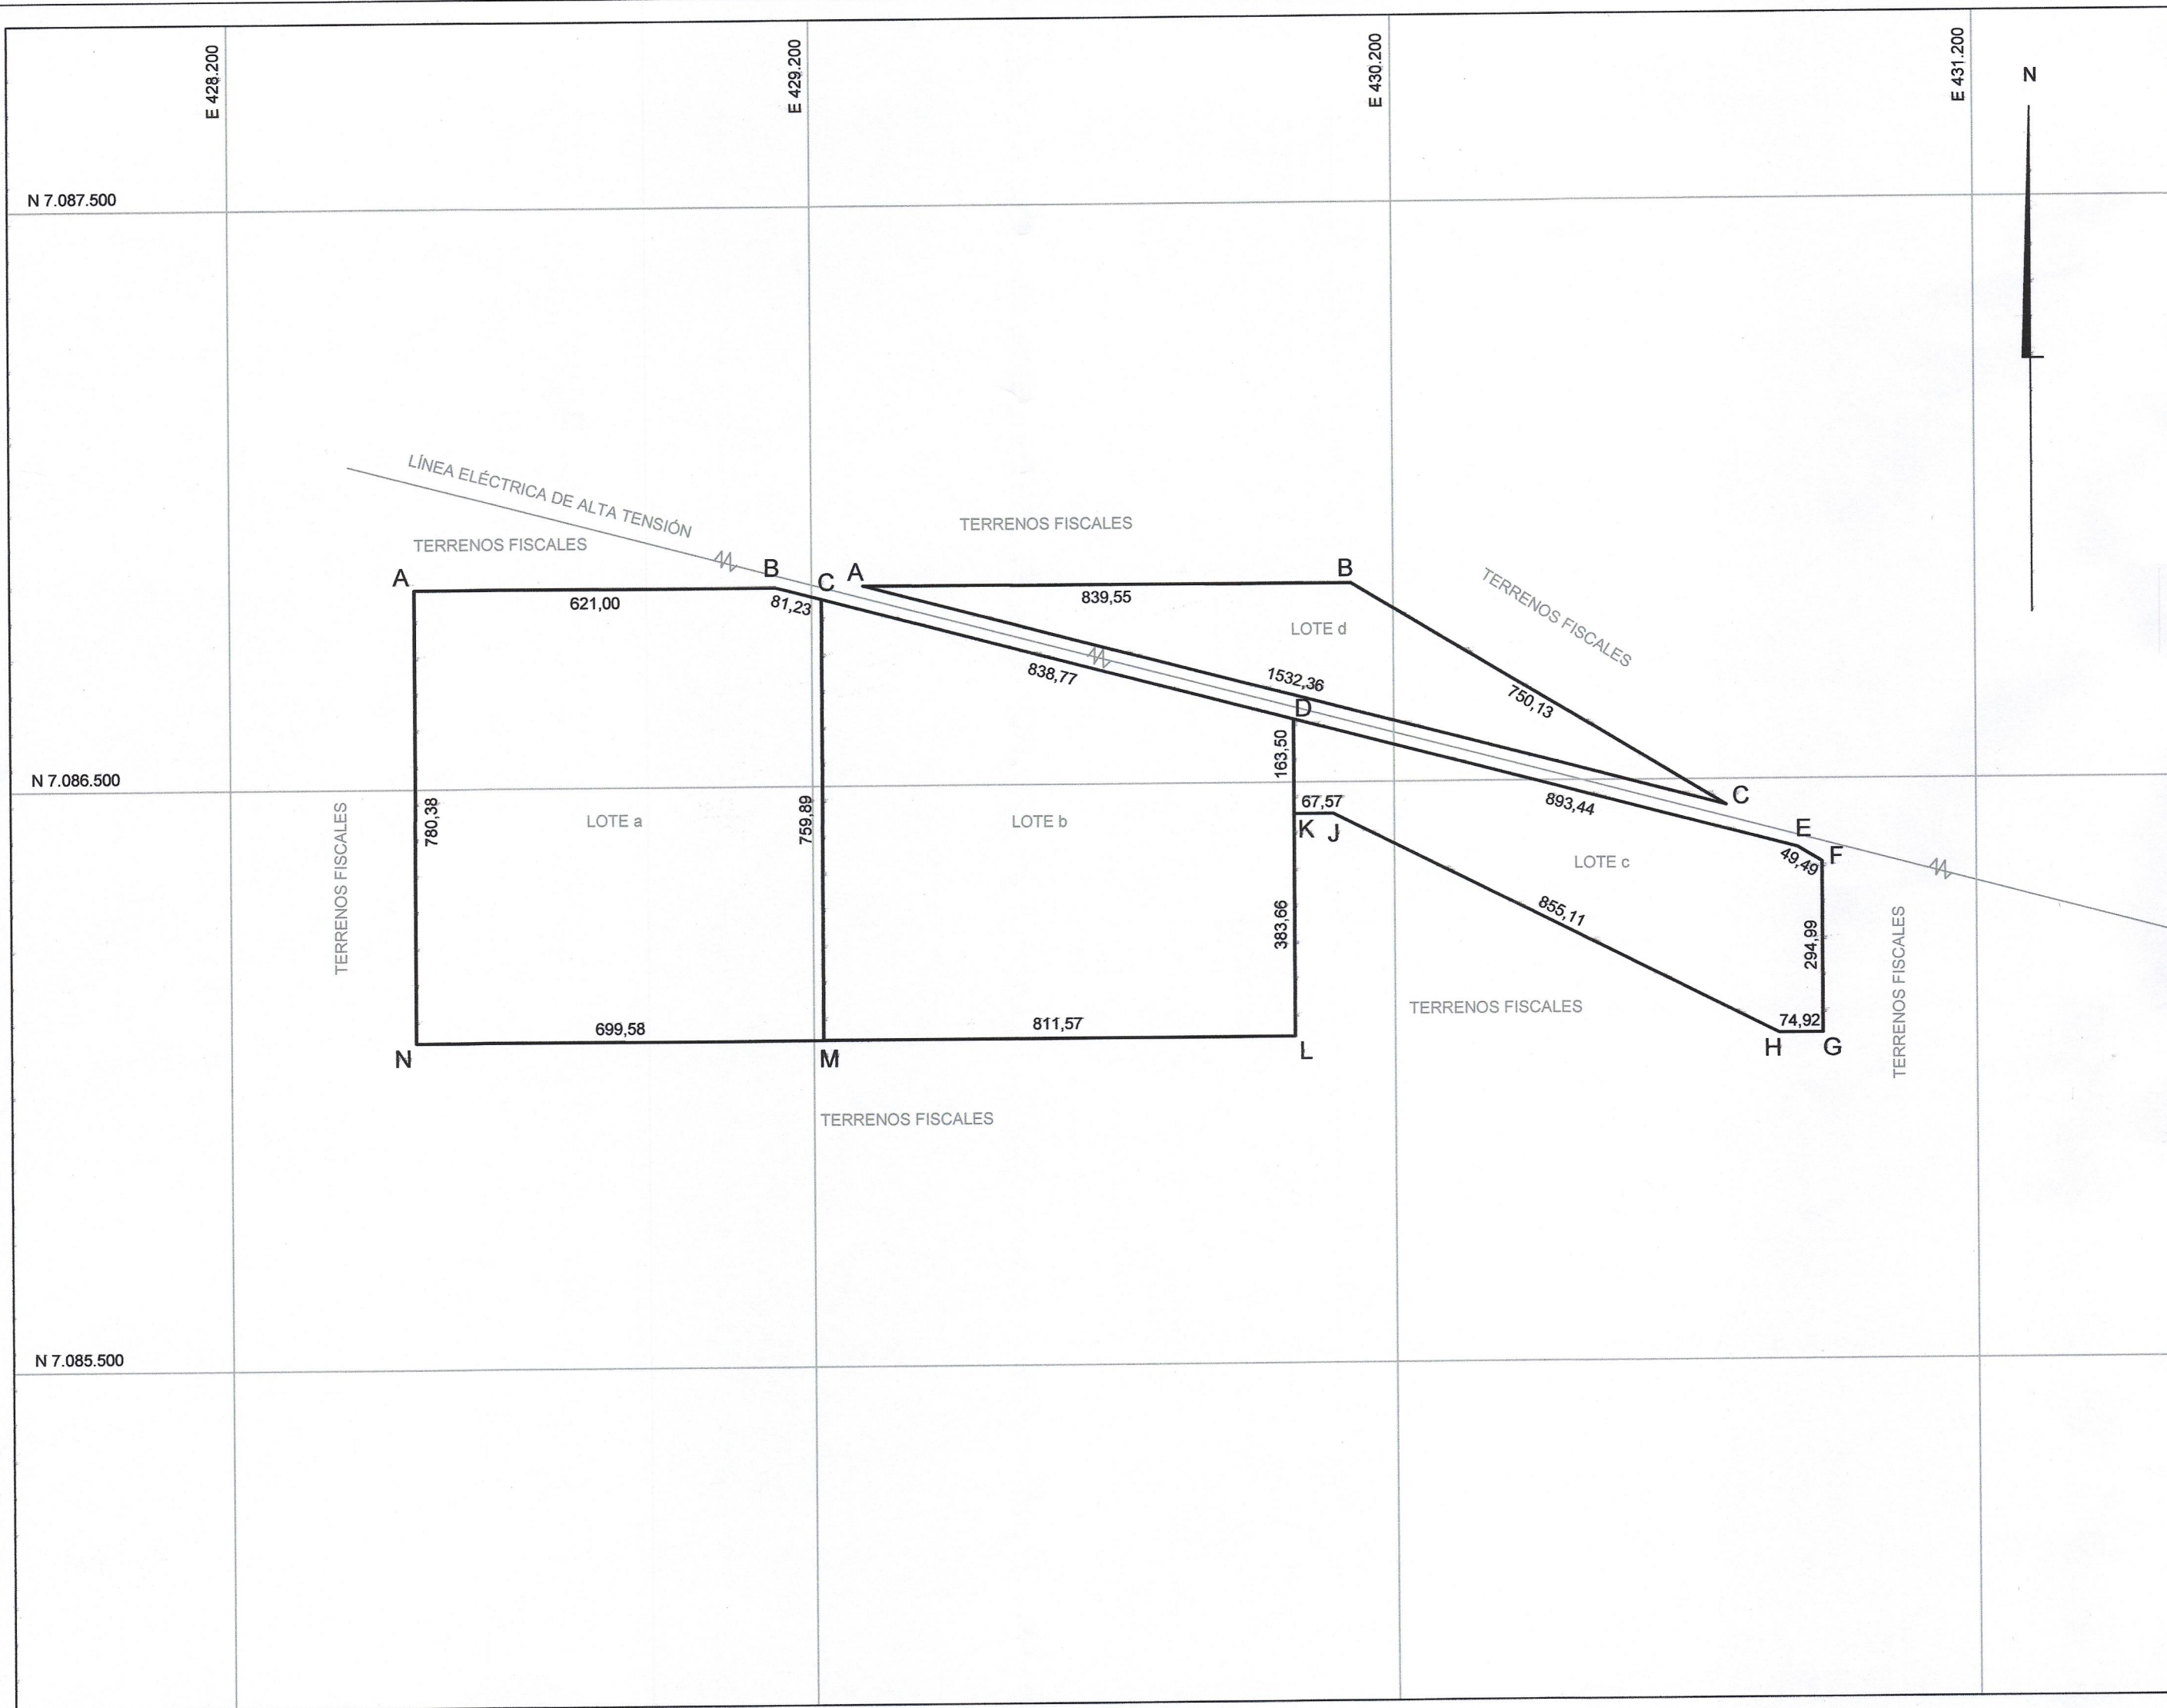

CROQUIS DE UBICACION

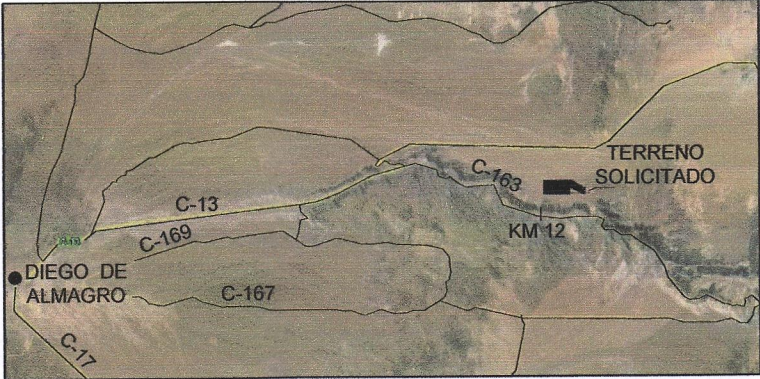


COORDENADAS U.T.M. WGS 84 LOTE a		
Vértices	Este U.T.M.	Norte U.T.M.
A	428.517,61	7.086.843,35
B	429.138,61	7.086.843,21
C	429.217,17	7.086.822,58
M	429.216,86	7.086.062,69
N	428.517,28	7.086.062,98
SUPERFICIE: 54,517 Has.		

COORDENADAS U.T.M. WGS 84 LOTE b		
Vértices	Este U.T.M.	Norte U.T.M.
C	429.217,17	7.086.822,58
D	430.028,42	7.086.609,50
K	430.028,42	7.086.446,01
L	430.028,42	7.086.062,34
M	429.216,86	7.086.062,68
SUPERFICIE: 53,029 Has.		

COORDENADAS U.T.M. WGS 84 LOTE c		
Vértices	Este U.T.M.	Norte U.T.M.
D	430.028,42	7.086.609,50
E	430.892,56	7.086.382,53
F	430.934,95	7.086.357,00
G	430.934,95	7.086.062,01
H	430.860,03	7.086.062,01
J	430.096,00	7.086.446,01
K	430.028,42	7.086.446,01
SUPERFICIE: 21,544 Has.		

COORDENADAS U.T.M. WGS 84 LOTE d		
Vértices	Este U.T.M.	Norte U.T.M.
A	429.288,45	7.086.845,10
B	430.128,00	7.086.843,00
C	430.770,58	7.086.455,99
SUPERFICIE: 16,177 Has.		

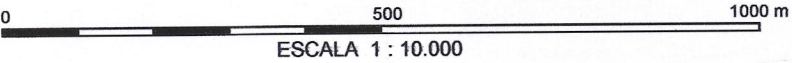

MINISTERIO DE BIENES NACIONALES
DIVISION DEL CATASTRO NACIONAL
DE LOS BIENES DEL ESTADO

UBICACION

REGION : ATACAMA
PROVINCIA : CHAÑARAL
COMUNA : DIEGO DE ALMAGRO
LUGAR : CAMINO PÚBLICO C-163
ALT. KM 12

PLANO Nº 03202 - 1389 C.R.

FISCO

D.L. Nº 1939/79

REFERENCIA CARTOGRAFICA :
PROYECCION UTM, HUSO 19

REFERENCIA GEODESICA :
DATUM SIRGAS (WGS84)

VINCULACION :
RED GEODESICA MBN III
DIEGO DE ALMAGRO I (DIEI)
Este U.T.M. 394.397.654
Norte U.T.M. 7.081.245.972

ARCHIVO : 032021389crdwg

ORIGEN DE LA INFORMACIÓN :
LEVANTAMIENTO GEOREFERENCIADO CON
EQUIPO GEODÉSICO DOBLE FRECUENCIA
MARCA TOPCON GR-3 MARCA HIPER

OBSERVACIONES

ESCALA
1 : 10.000

SUPERFICIE
LOTE A: 54,517 HAS
LOTE B: 53,029 HAS
LOTE C: 21,544 HAS
LOTE D: 16,177 HAS
TOTAL : 145,267 HAS

DANIEL HUENCHO MORALES
SECRETARIO REGIONAL MINISTERIAL
BIENES NACIONALES REGION DE ATACAMA

REVISOR

EMILIO TORRES CANIVILLO
ING. EN GEOMENSURA

NOTA: REVISION DE ASPECTOS FORMALES Y
REPRESENTACION GRAFICA DE DATOS
APROBADO POR EL EJECUTOR

EJECUTOR

FECHA
SEPTIEMBRE 2013.